
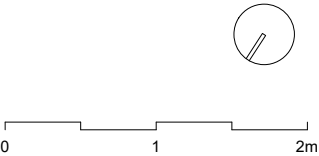


Observaciones: Promociones Habitat podrá realizar las modificaciones que estime necesarias por exigencias de orden técnico, comercial, jurídico o de disponibilidad. Las superficies detalladas son aproximadas. El equipamiento de la vivienda será el indicado en la memoria de calidades, no siendo objeto de entrega el mobiliario ha sido representado a efectos meramente decorativos. Versión 01

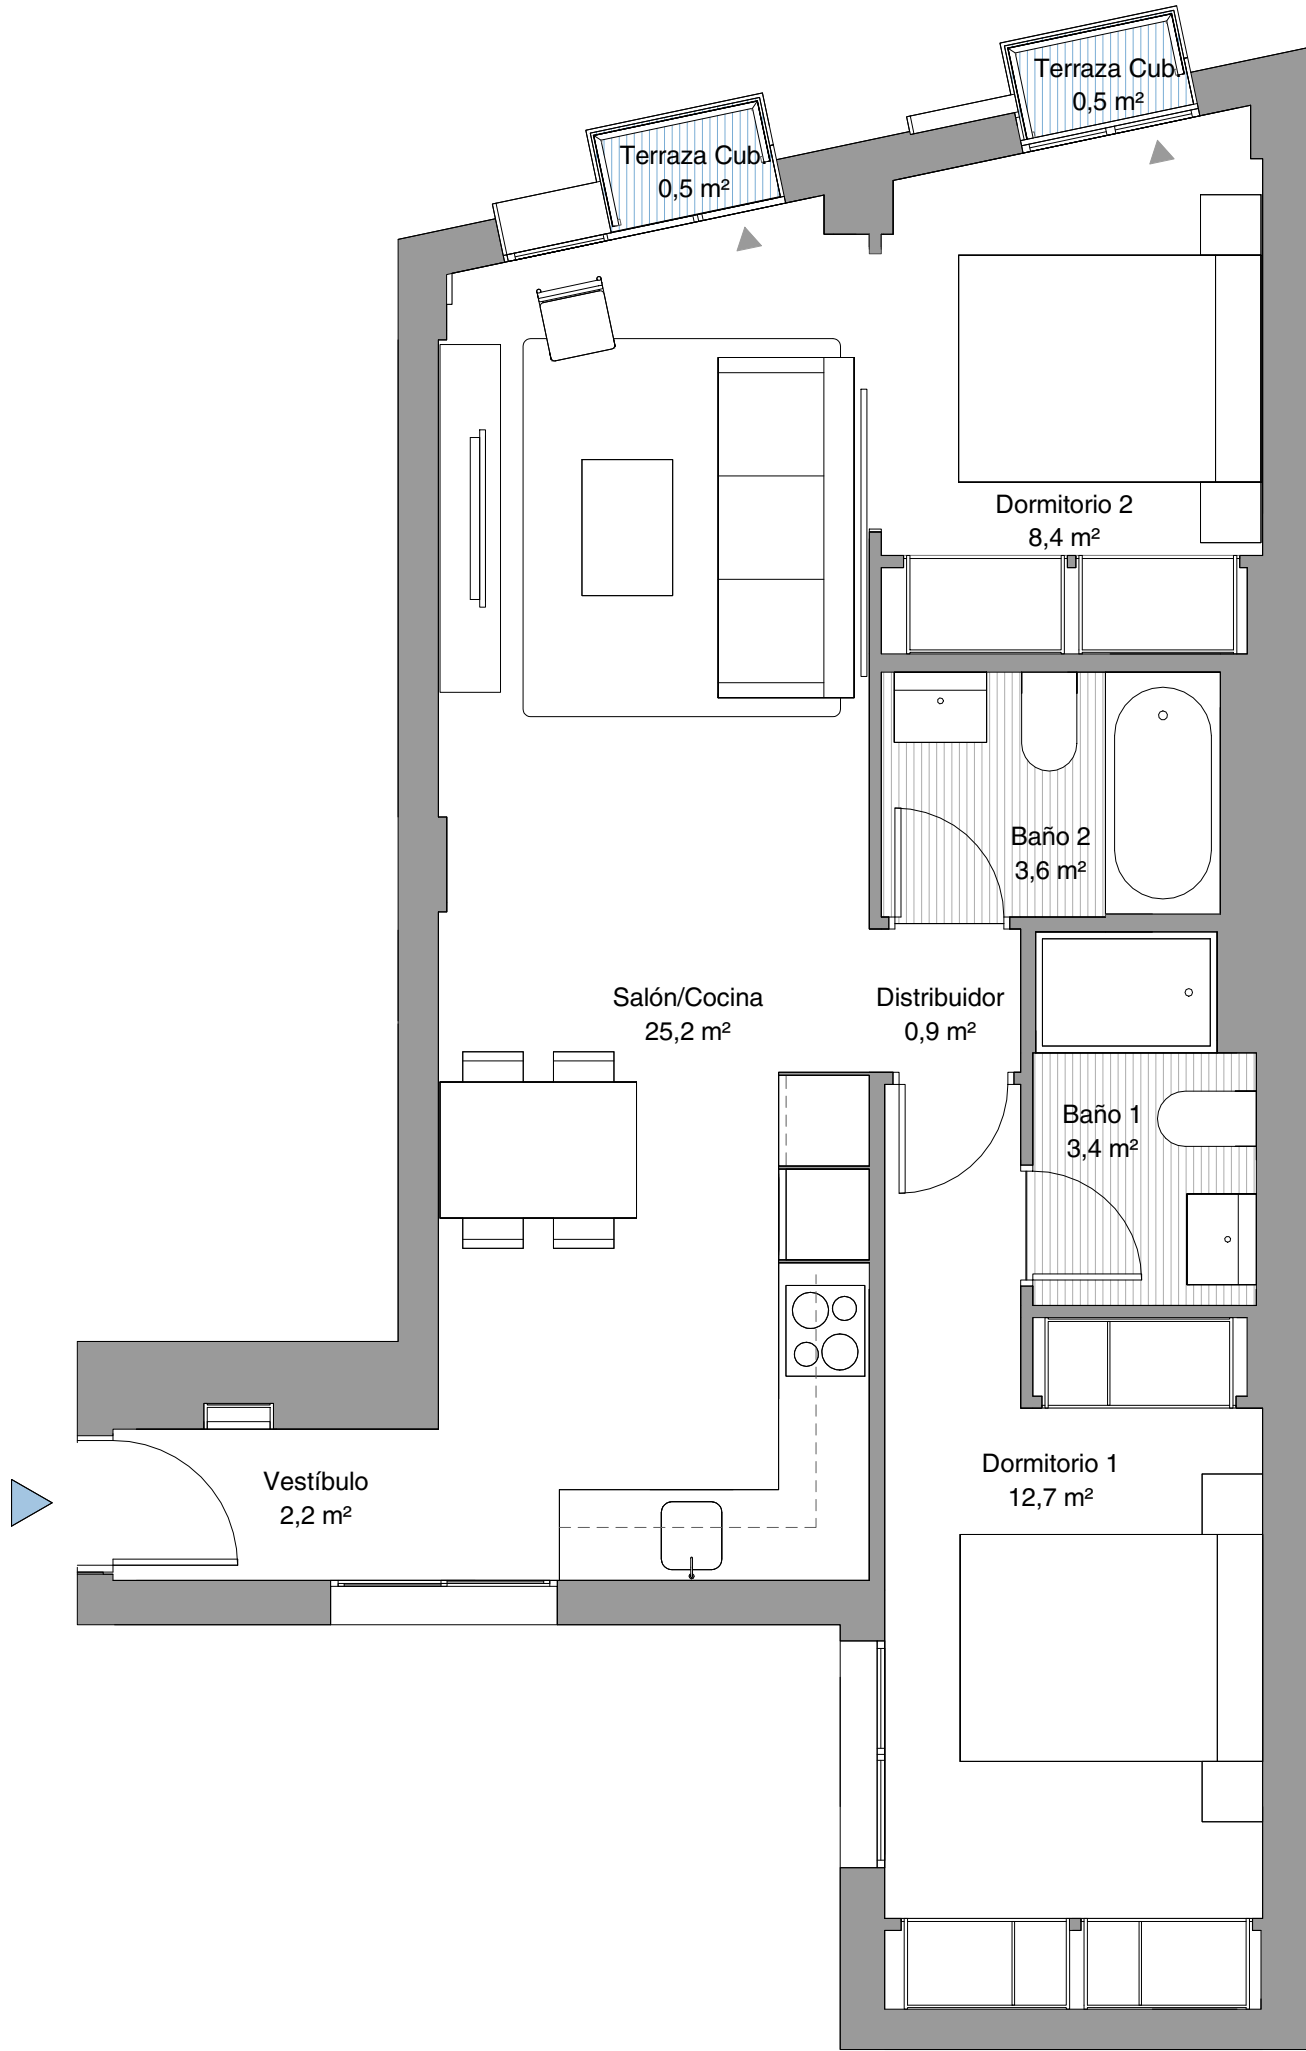

habitat


Ronda de Segovia

VIVIENDA V2.2

Bloque 1 Portal 1 Letra C
Planta P04

SUPERFICIES

Superficie útil interior vivienda	56,5 m²
Superficie construida CCC	88,6 m²
Superficie útil de terrazas/s	1,0 m²

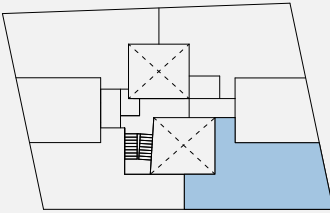

V 23 (enero 2024)