


**Observaciones:** Promociones Habitat podrá realizar las modificaciones que estime necesarias por exigencias de orden técnico, comercial, jurídico o de disponibilidad. Las superficies detalladas son aproximadas. El equipamiento de la vivienda será el indicado en la memoria de calidades, no siendo objeto de entrega el mobiliario ha sido representado a efectos meramente decorativos. Versión 01

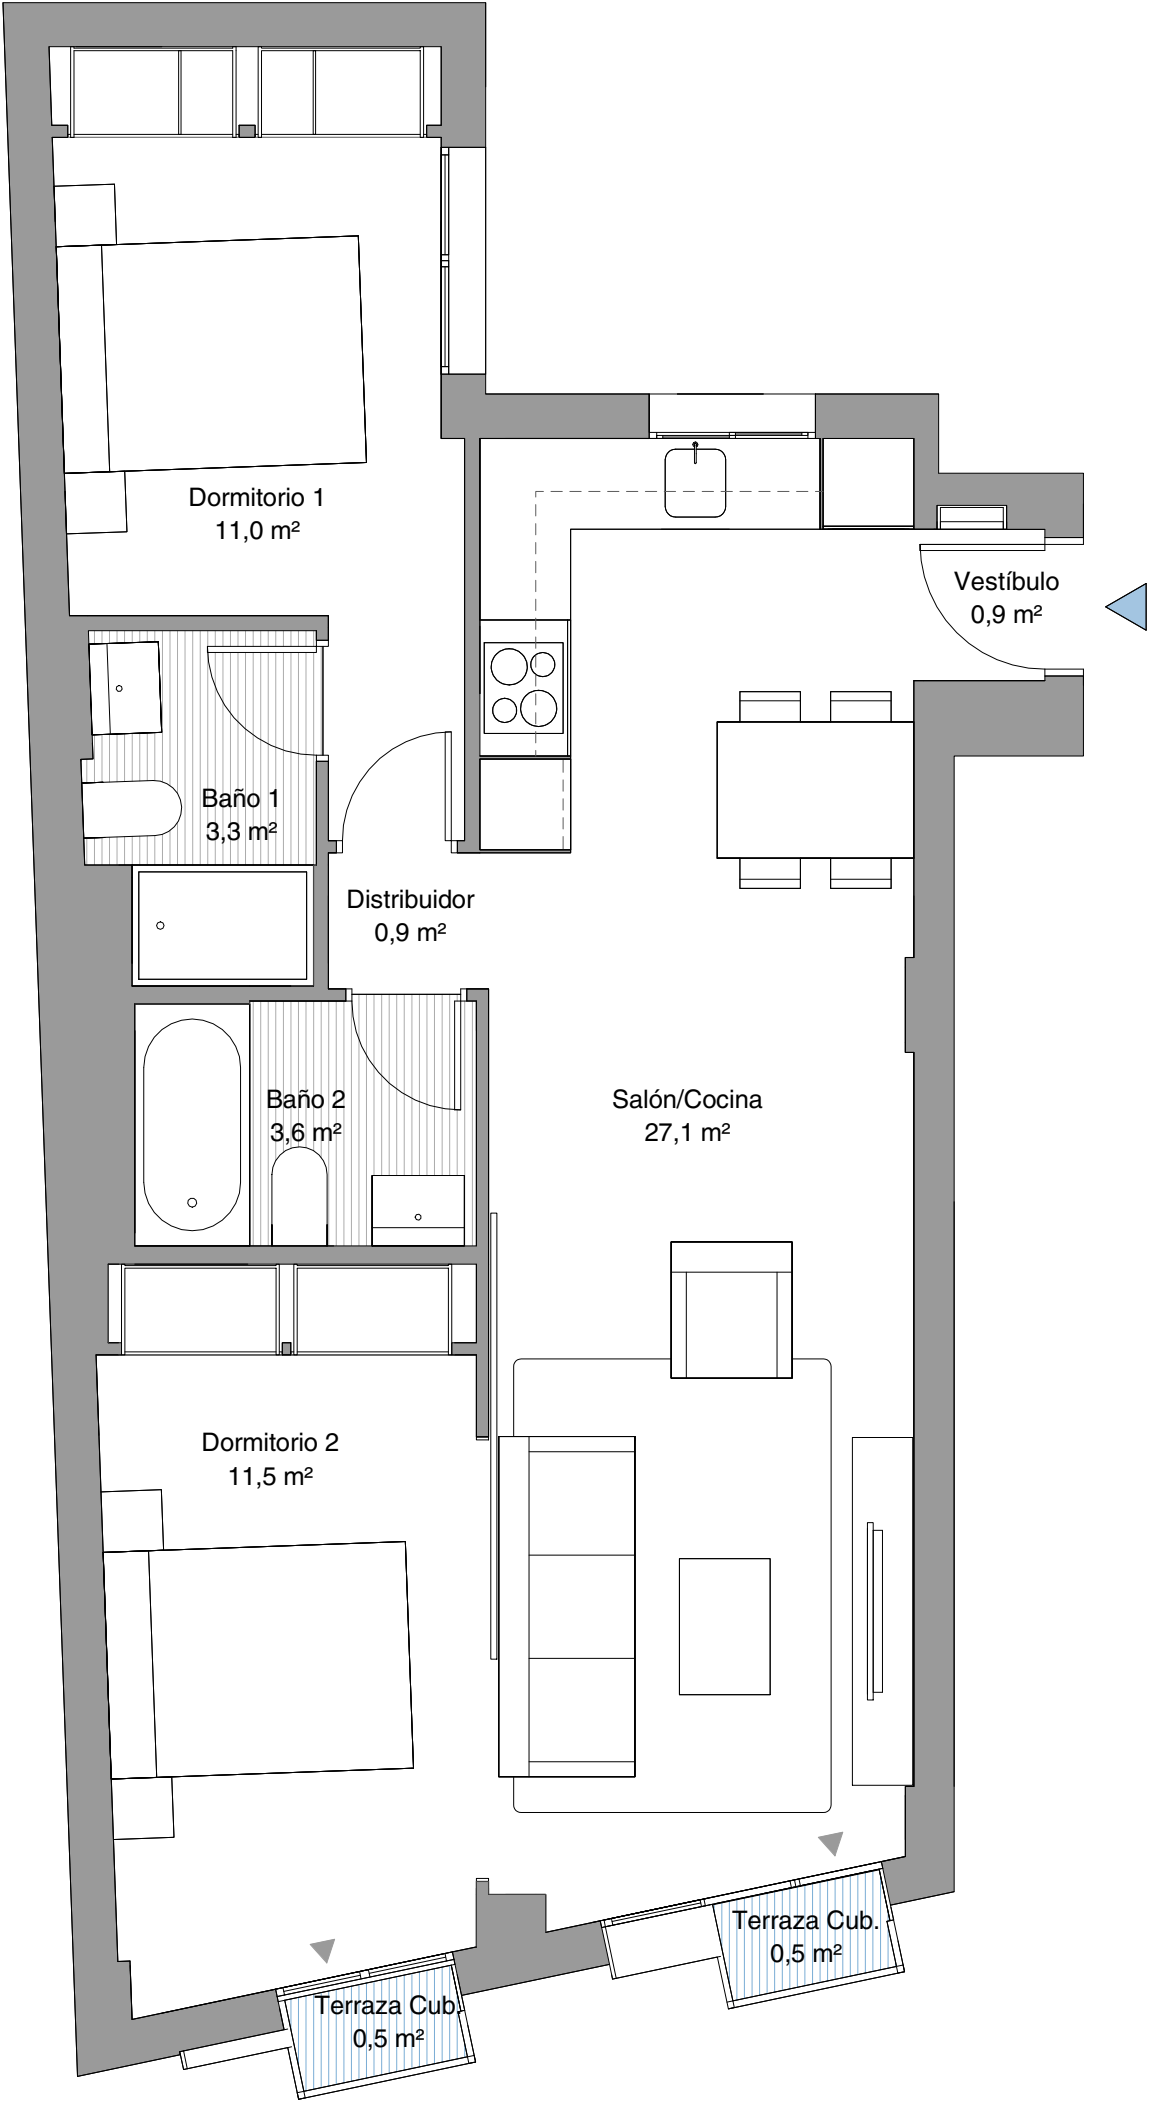

# habitat

## Ronda de Segovia

### VIVIENDA V2.4

Bloque 1   Portal 1   Letra F  
Planta P04



#### SUPERFICIES

|                                   |                |
|-----------------------------------|----------------|
| Superficie útil interior vivienda | 58,6 m²        |
| <b>Superficie construida CCC</b>  | <b>92,0 m²</b> |
| Superficie útil de terrazas/s     | 1,0 m²         |

