
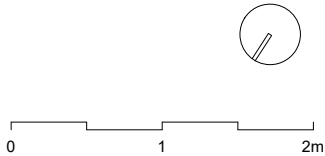


Observaciones: Promociones Habitat podrá realizar las modificaciones que estime necesarias por exigencias de orden técnico, comercial, jurídico o de disponibilidad. Las superficies detalladas son aproximadas. El equipamiento de la vivienda será el indicado en la memoria de calidades, no siendo objeto de entrega el mobiliario ha sido representado a efectos meramente decorativos. Versión 01

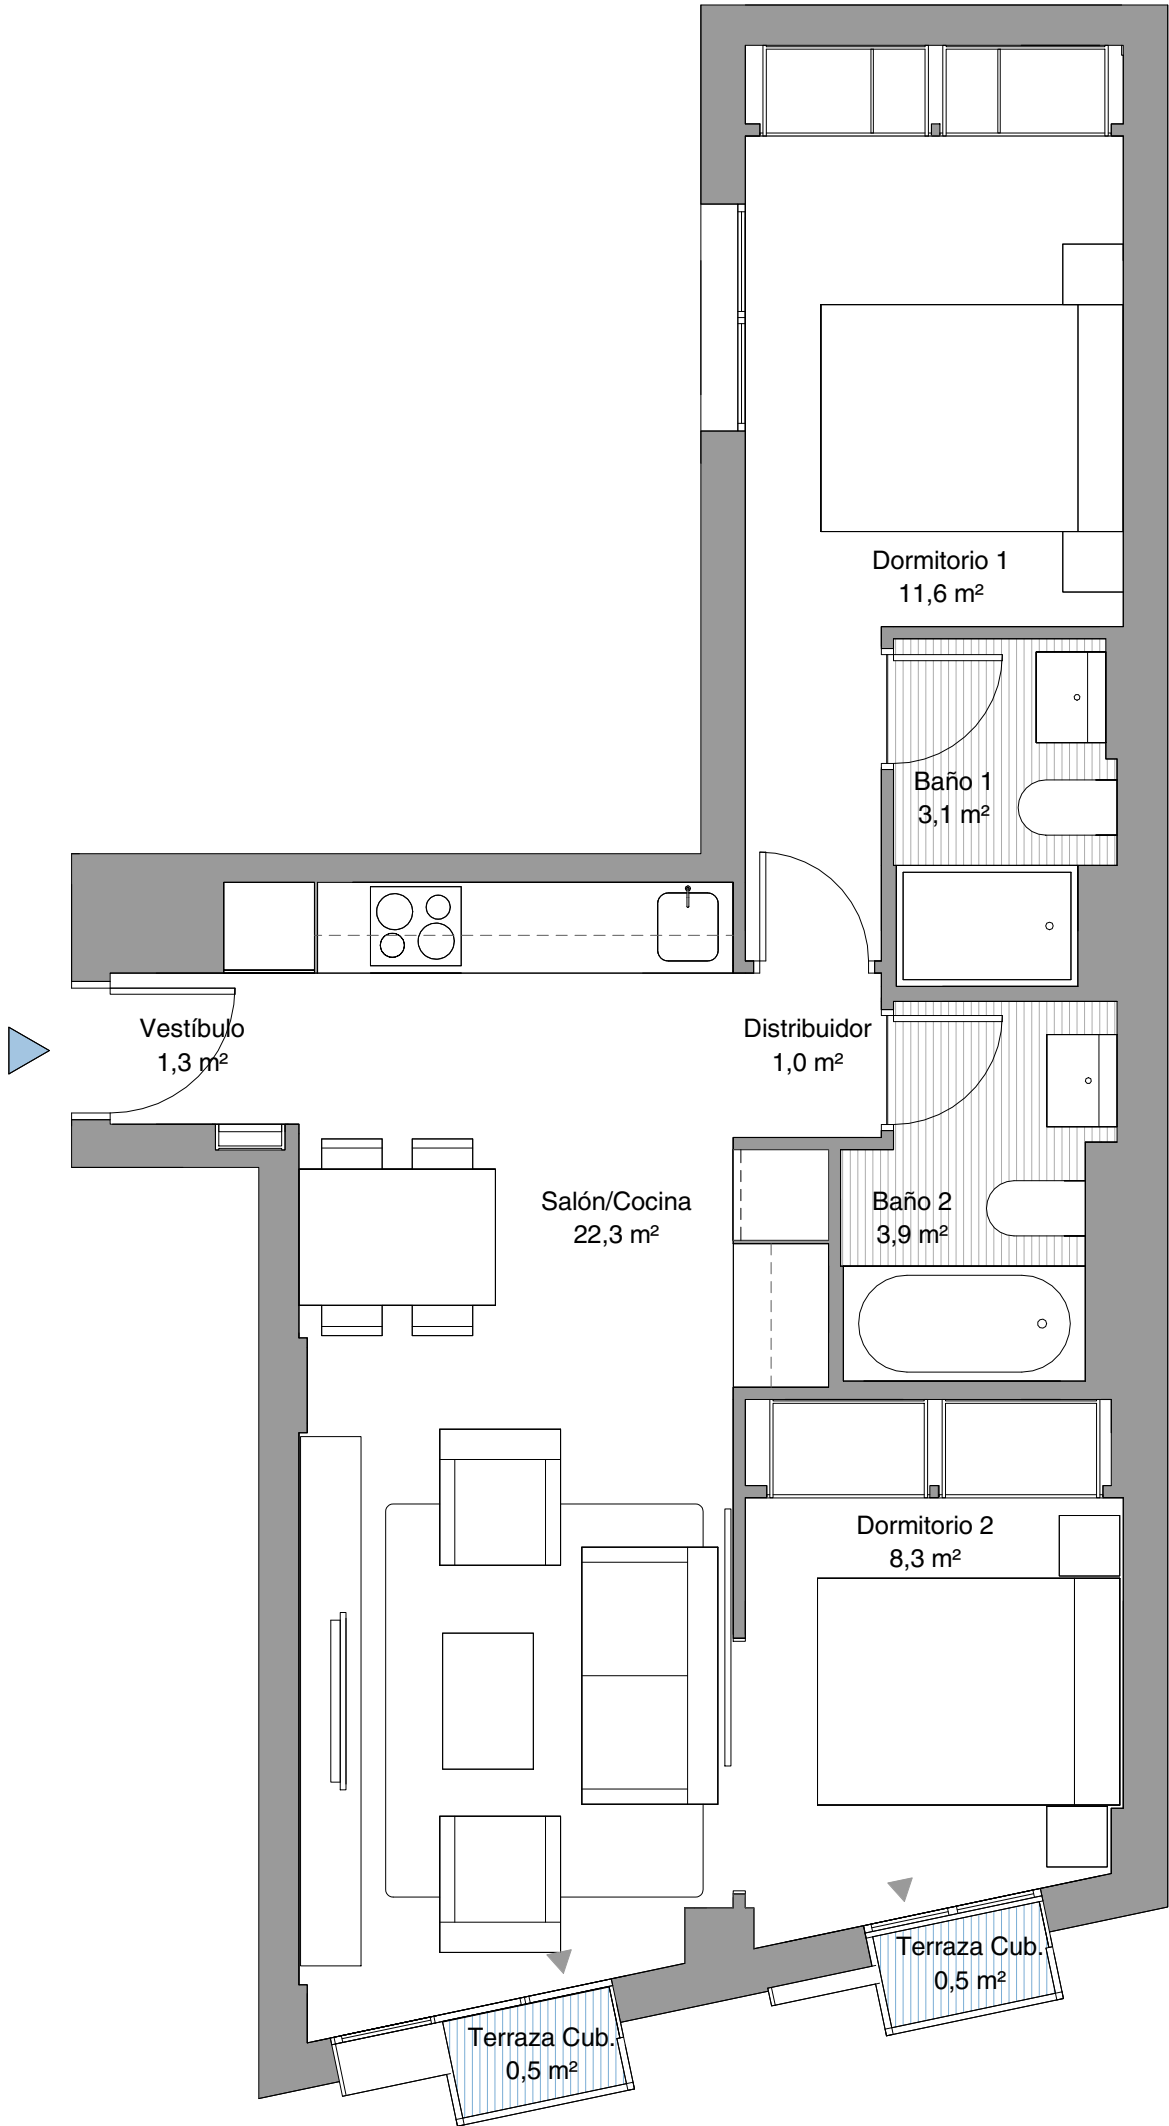

# habitat


## Ronda de Segovia

### VIVIENDA V2.3

Bloque 1    Portal 1    Letra D  
Planta P01

#### SUPERFICIES

|                                   |         |
|-----------------------------------|---------|
| Superficie útil interior vivienda | 51,7 m² |
| Superficie construida CCC         | 80,9 m² |
| Superficie útil de terrazas/s     | 1,0 m²  |

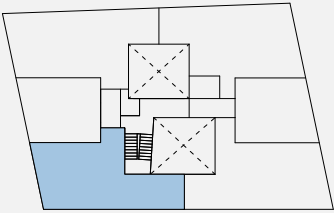

V 23 (enero 2024)