
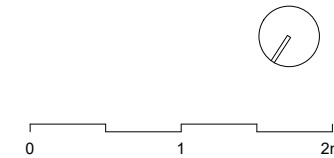


Observaciones: Promociones Habitat podrá realizar las modificaciones que estime necesarias por exigencias de orden técnico, comercial, jurídico o de disponibilidad. Las superficies detalladas son aproximadas. El equipamiento de la vivienda será el indicado en la memoria de calidades, no siendo objeto de entrega el mobiliario ha sido representado a efectos meramente decorativos. Versión 01

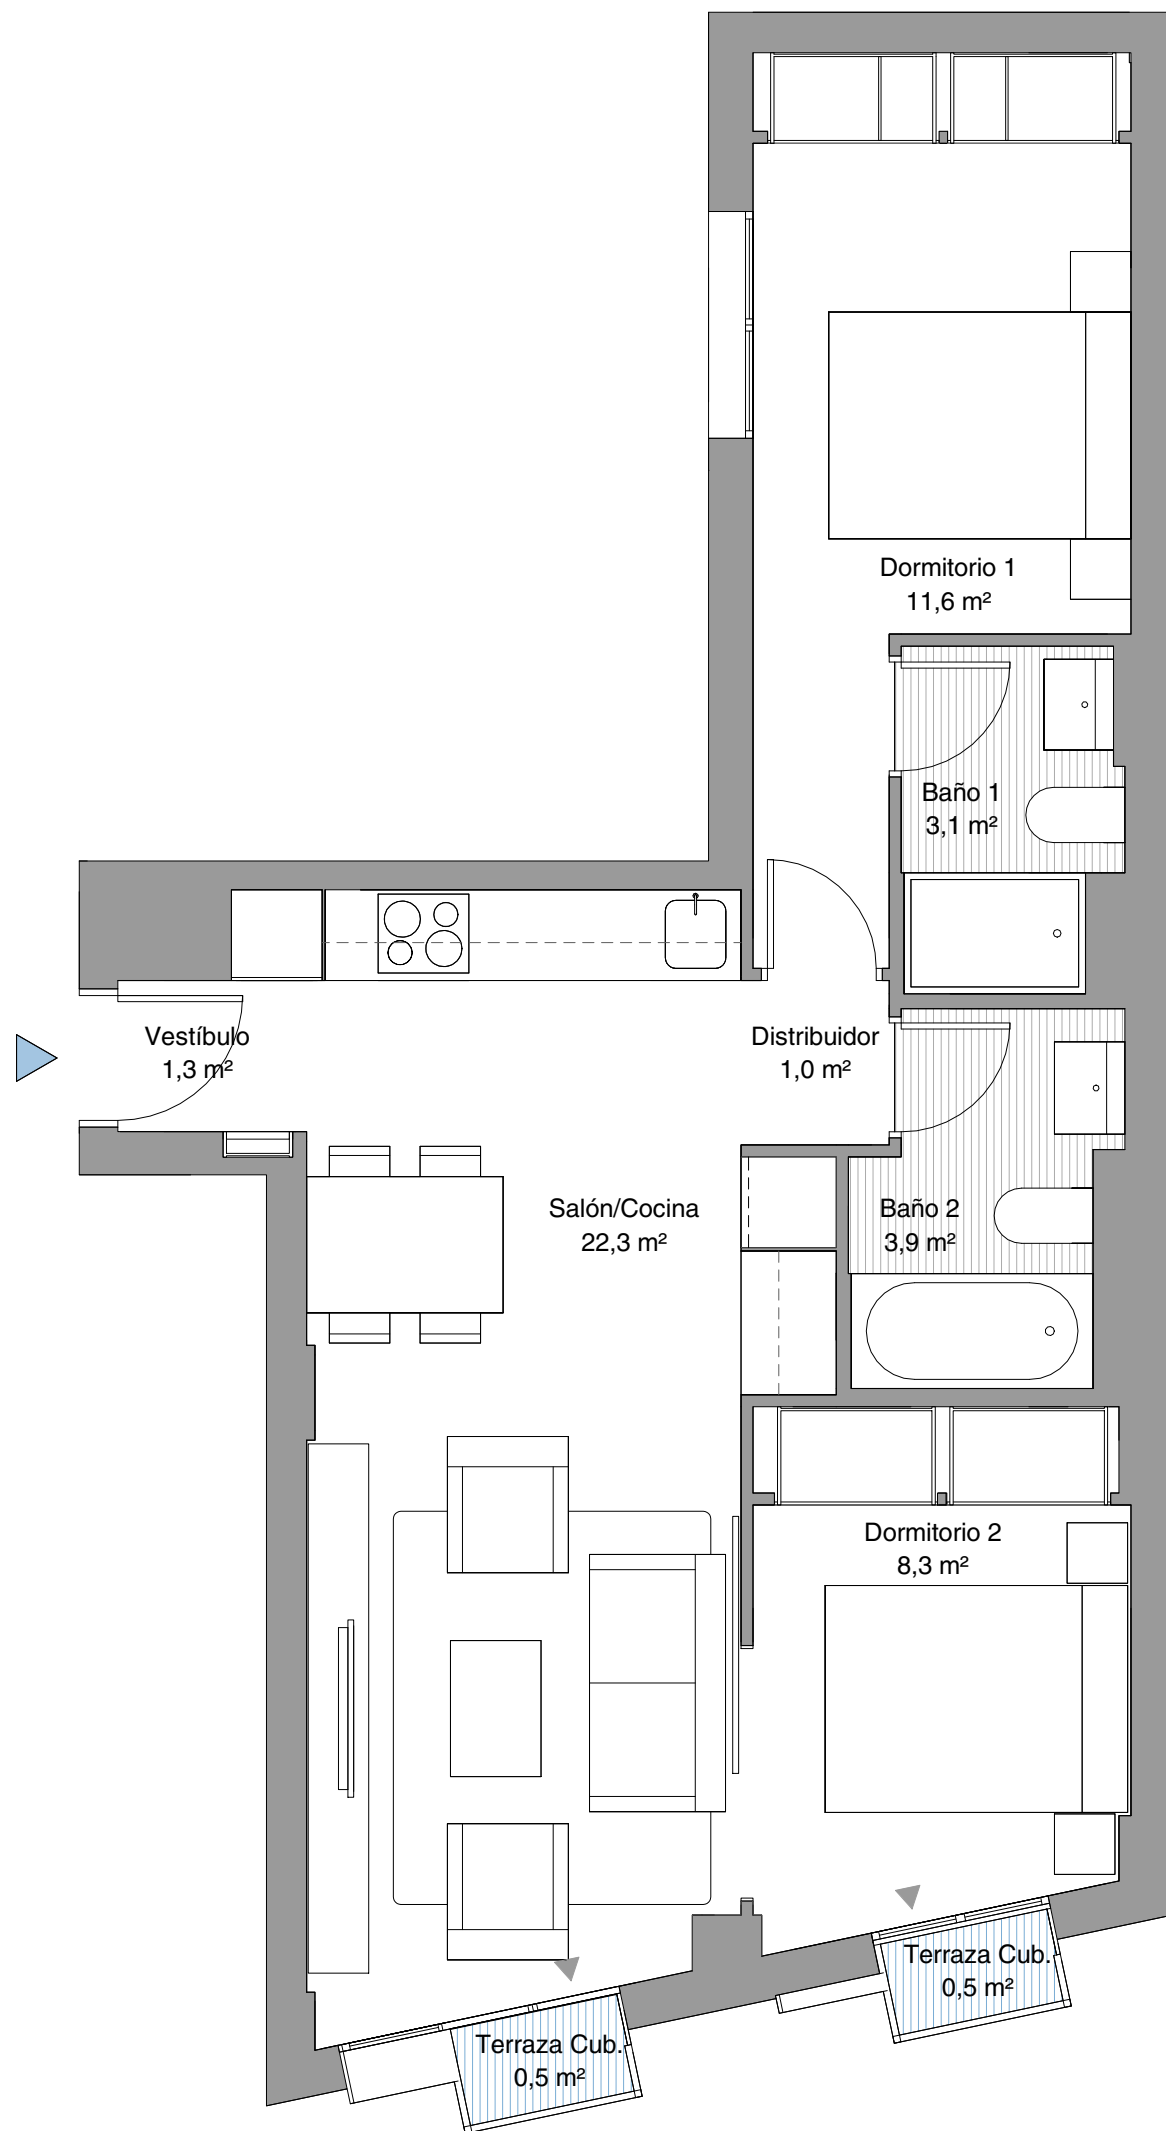

habitat

Ronda de Segovia

VIVIENDA V2.3

Bloque 1 Portal 1 Letra D
Planta P02

SUPERFICIES

Superficie útil interior vivienda	51,7 m ²
Superficie construida CCC	80,9 m ²
Superficie útil de terrazas/s	1,0 m ²

