
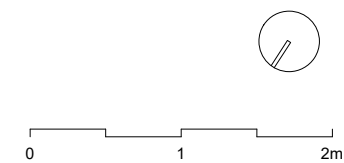


Observaciones: Promociones Habitat podrá realizar las modificaciones que estime necesarias por exigencias de orden técnico, comercial, jurídico o de disponibilidad. Las superficies detalladas son aproximadas. El equipamiento de la vivienda será el indicado en la memoria de calidades, no siendo objeto de entrega el mobiliario ha sido representado a efectos meramente decorativos. Versión 01

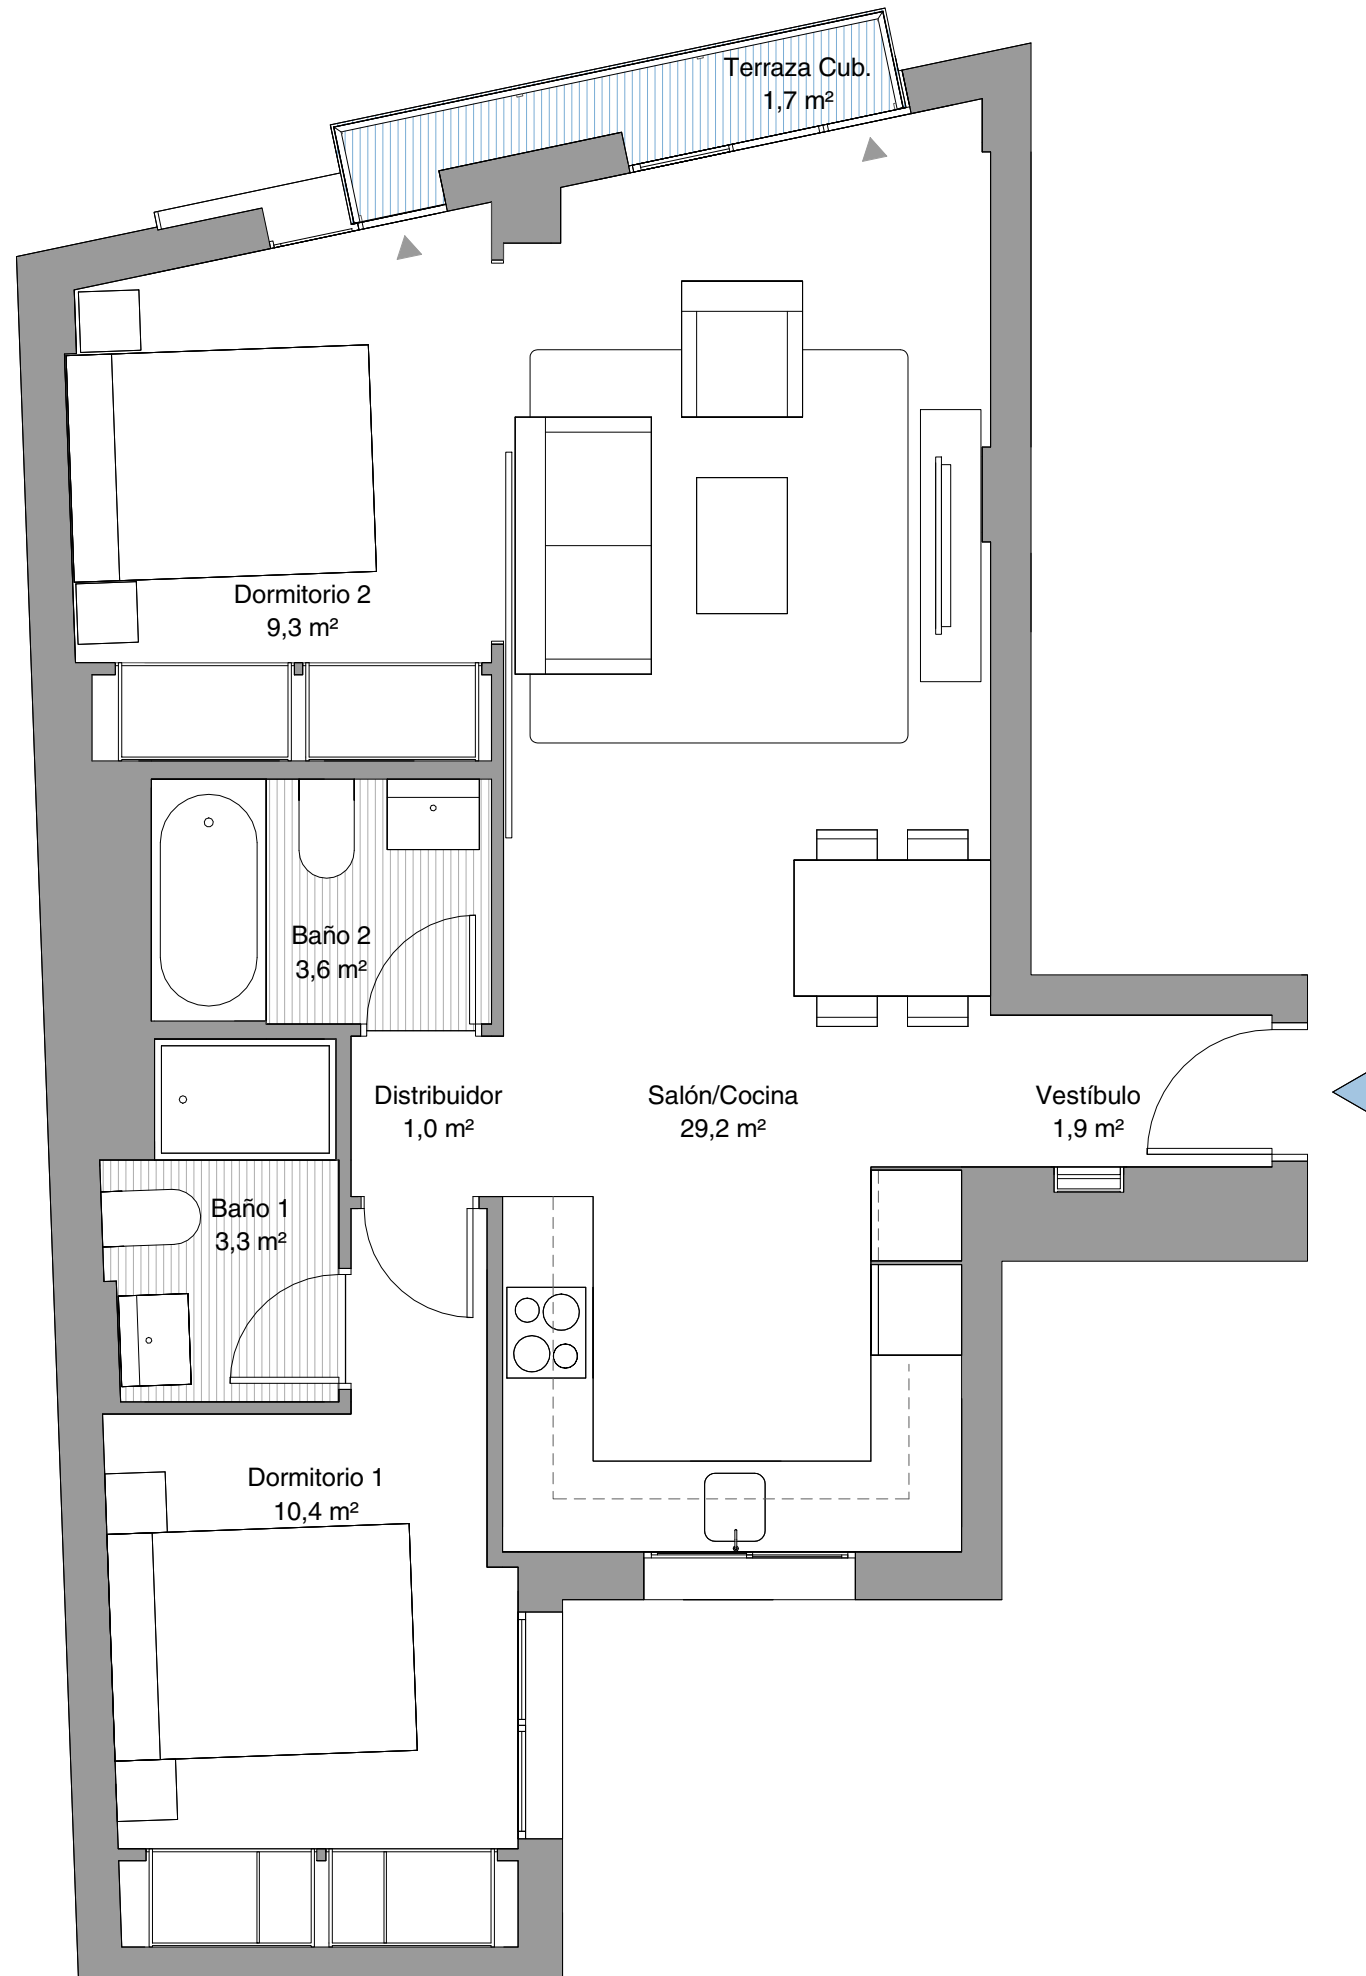

# habitat

## Ronda de Segovia

### VIVIENDA V2.1

Bloque 1 Portal 1 Letra A  
Planta P04

#### SUPERFICIES

Superficie útil interior vivienda	59,1 m <sup>2</sup>
<b>Superficie construida CCC</b>	<b>91,7 m<sup>2</sup></b>
Superficie útil de terrazas/s	1,7 m <sup>2</sup>

