
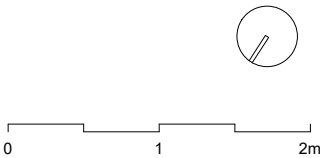


Observaciones: Promociones Habitat podrá realizar las modificaciones que estime necesarias por exigencias de orden técnico, comercial, jurídico o de disponibilidad. Las superficies detalladas son aproximadas. El equipamiento de la vivienda será el indicado en la memoria de calidades, no siendo objeto de entrega el mobiliario ha sido representado a efectos meramente decorativos. Versión 01

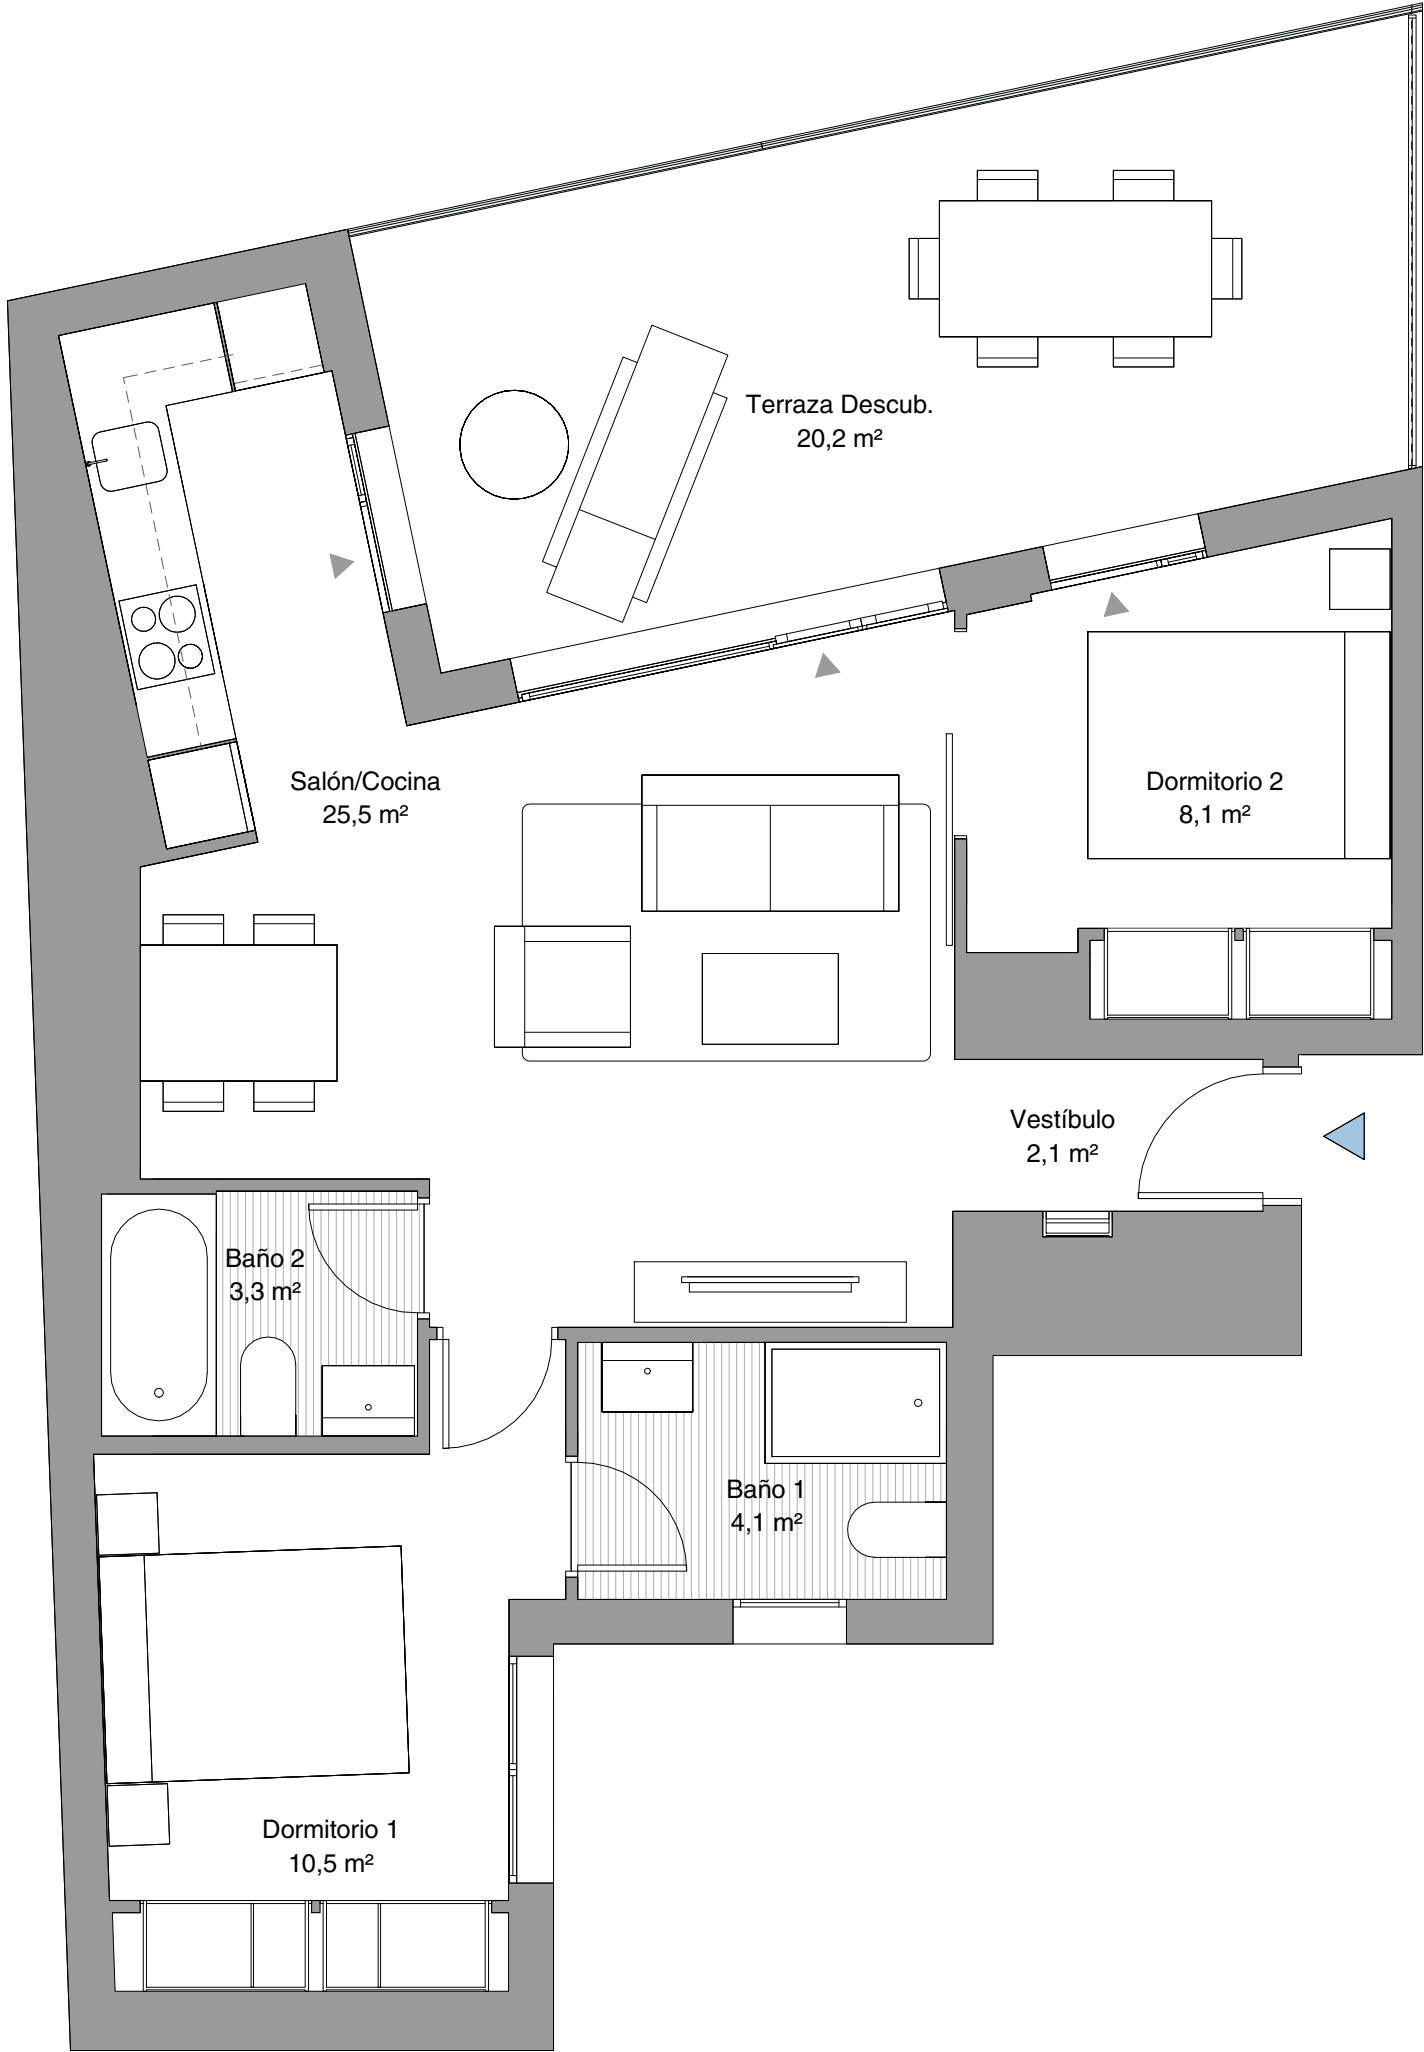

habitat

Ronda de Segovia

VIVIENDA V2.5

Bloque 1 Portal 1 Letra A
Planta P05

SUPERFICIES

Superficie útil interior vivienda	53,8 m ²
Superficie construida CCC	87,9 m²
Superficie útil exterior uso privativo	20,2 m ²

