


C/HERMANOS MACHADO, 12

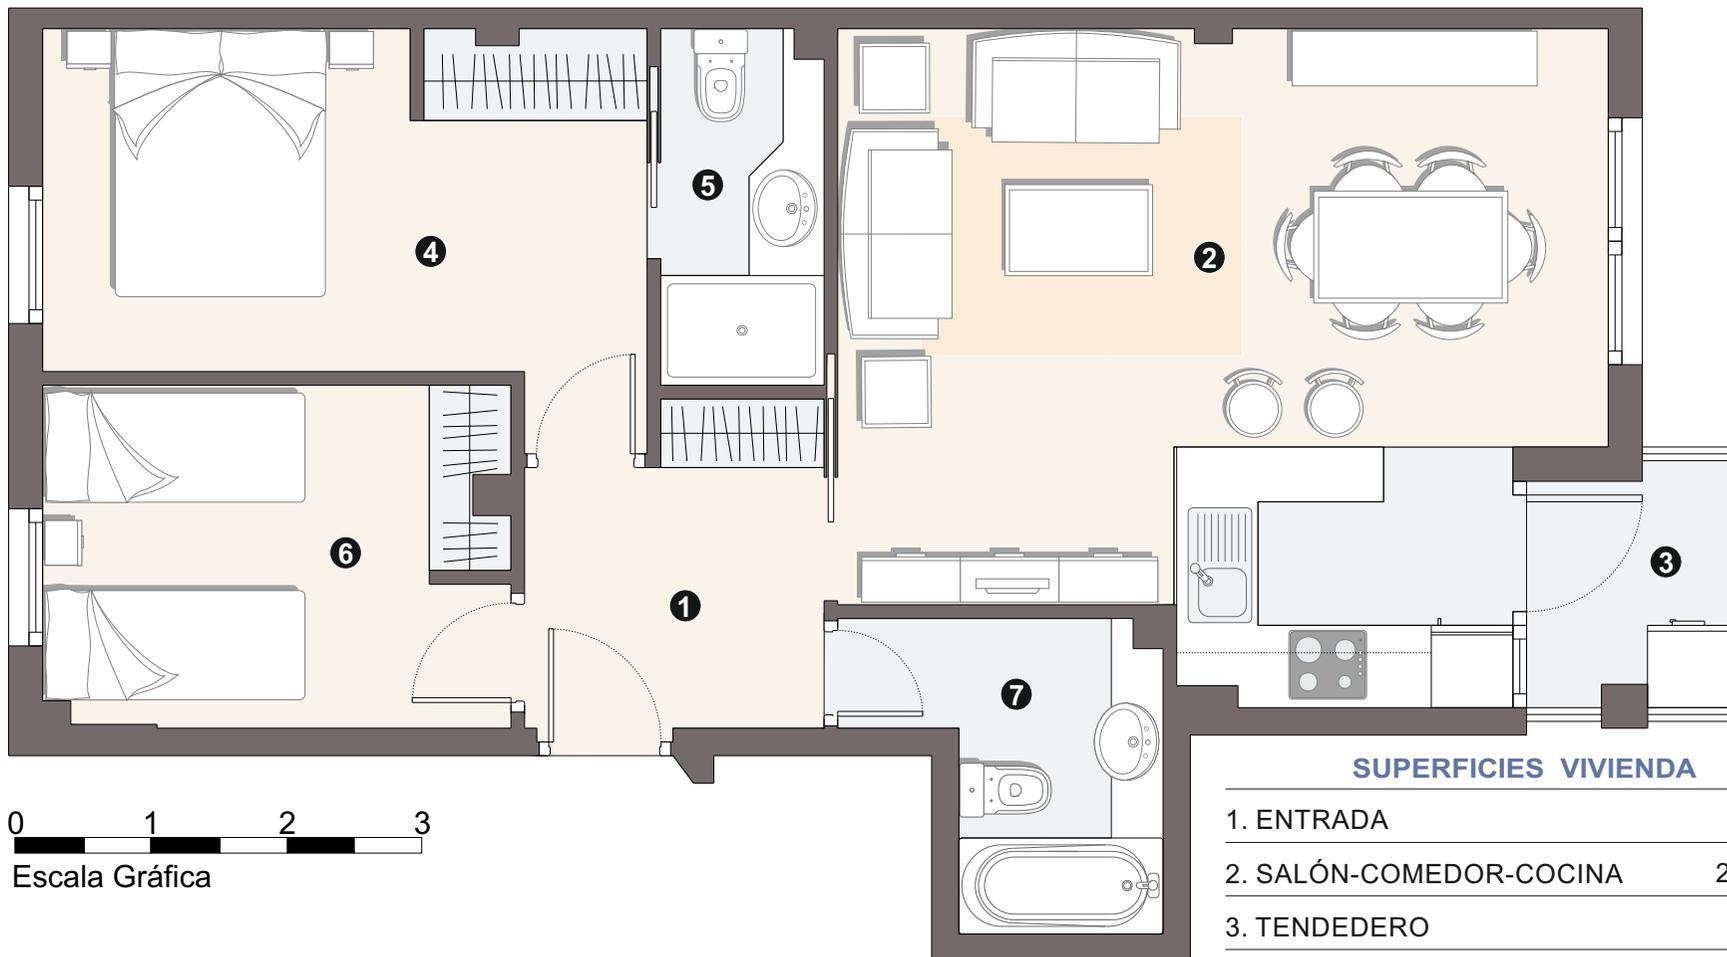

0 1 2 3
Escala Gráfica

SUPERFICIES VIVIENDA

| | |
|-------------------------------------|----------------------------|
| 1. ENTRADA | 4,78 m ² |
| 2. SALÓN-COMEDOR-COCINA | 24,82 m ² |
| 3. TENEDERO | 2,58 m ² |
| 4. DORMITORIO 1 | 11,57 m ² |
| 5. BAÑO 1 | 3,12 m ² |
| 6. DORMITORIO 2 | 8,48 m ² |
| 7. BAÑO 2 | 4,16 m ² |
| Total útil | 59,51 m² |
| Total construida con comunes | 81,79 m² |
| TRASTERO N° 2 | 3,90 m ² |

Promueve:

Arquitectura y Soluciones Habitacionales Integradas, S.L.

CIF: B87668261

El presente documento y las superficies indicadas son únicamente de carácter orientativo y podrán experimentar variaciones por exigencias técnicas durante la ejecución de la obra, así como por exigencias de orden comercial o aquellas que pudieran venir impuestas por los organismos oficiales competentes. El mobiliario de cocina representado tiene efectos meramente indicativos de posicionamiento de instalaciones.