


C/HERMANOS MACHADO, 12

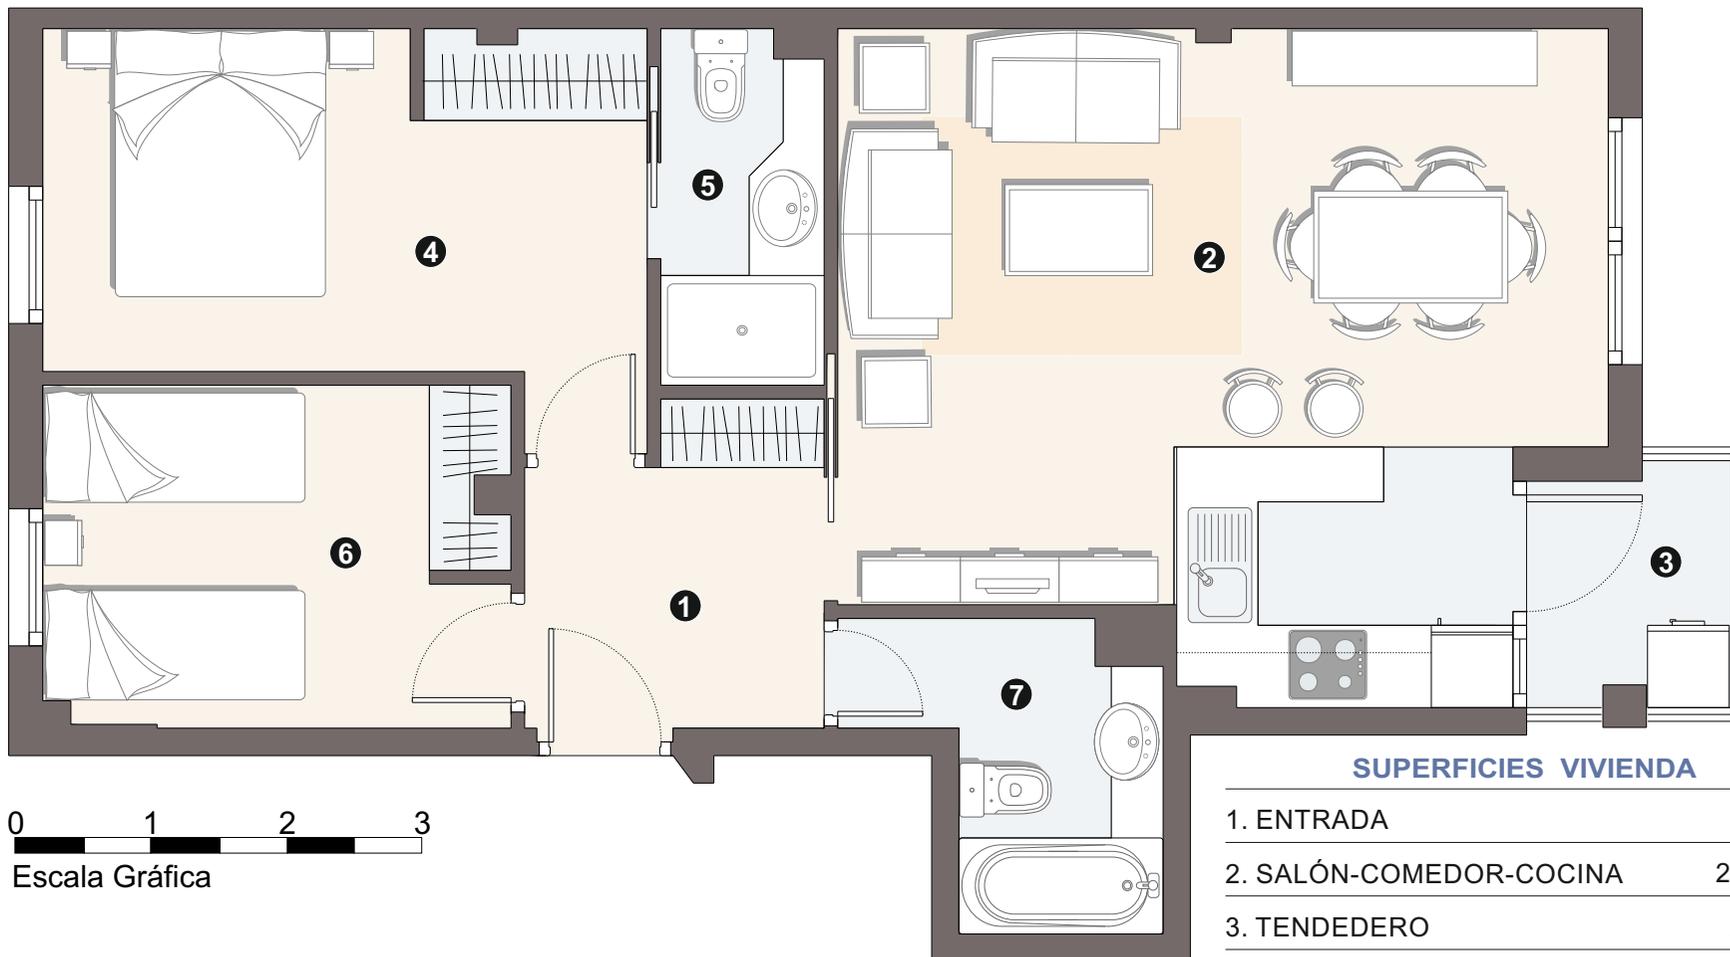

0 1 2 3  
Escala Gráfica

Promueve:

**Arquitectura y Soluciones Habitacionales Integradas, S.L.**

CIF: B87668261

El presente documento y las superficies indicadas son únicamente de carácter orientativo y podrán experimentar variaciones por exigencias técnicas durante la ejecución de la obra, así como por exigencias de orden comercial o aquellas que pudieran venir impuestas por los organismos oficiales competentes. El mobiliario de cocina representado tiene efectos meramente indicativos de posicionamiento de instalaciones.

### SUPERFICIES VIVIENDA

1. ENTRADA	4,78 m <sup>2</sup>
2. SALÓN-COMEDOR-COCINA	24,82 m <sup>2</sup>
3. TENEDERO	2,58 m <sup>2</sup>
4. DORMITORIO 1	11,57 m <sup>2</sup>
5. BAÑO 1	3,12 m <sup>2</sup>
6. DORMITORIO 2	8,48 m <sup>2</sup>
7. BAÑO 2	4,16 m <sup>2</sup>
<b>Total útil</b>	<b>59,51 m<sup>2</sup></b>
<b>Total construida con comunes</b>	<b>81,79 m<sup>2</sup></b>
TRASTERO N° 5	3,87 m <sup>2</sup>