


C/HERMANOS MACHADO, 12

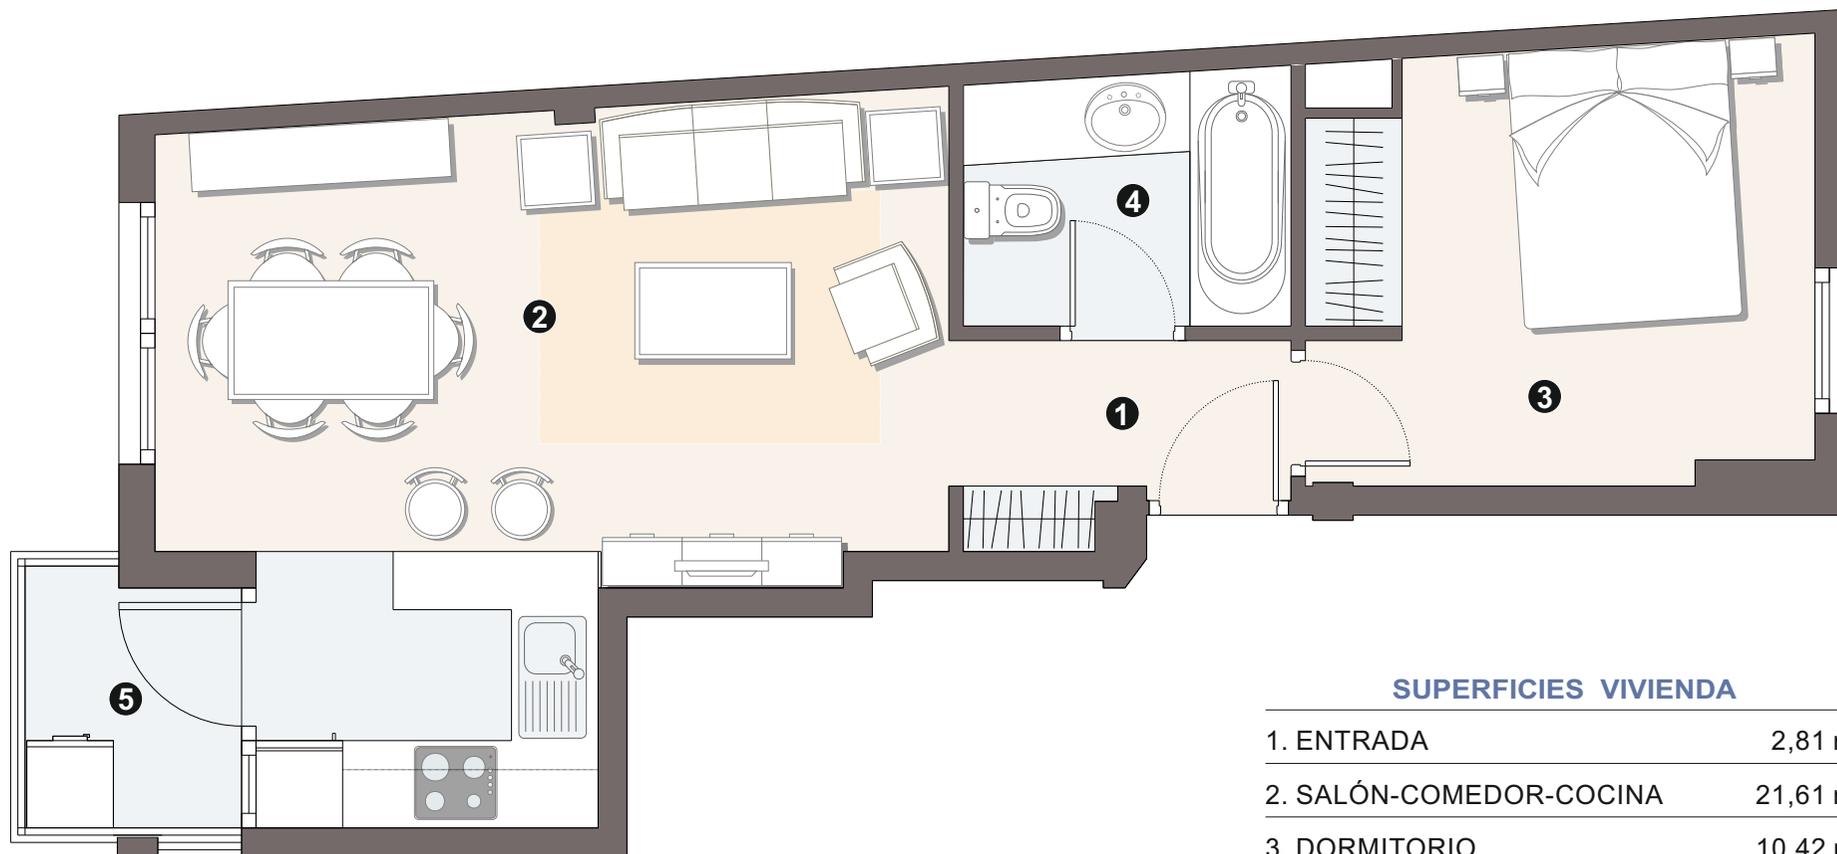

SUPERFICIES VIVIENDA

1. ENTRADA	2,81 m ²
2. SALÓN-COMEDOR-COCINA	21,61 m ²
3. DORMITORIO	10,42 m ²
4. BAÑO	3,92 m ²
5. TENEDERO	2,58 m ²
Total útil	41,34 m²
Total construida con comunes	57,66 m²
TRASTERO N° 6	3,20 m ²

Promueve:

Arquitectura y Soluciones Habitacionales Integradas, S.L.

CIF: B87668261

El presente documento y las superficies indicadas son únicamente de carácter orientativo y podrán experimentar variaciones por exigencias técnicas durante la ejecución de la obra, así como por exigencias de orden comercial o aquellas que pudieran venir impuestas por los organismos oficiales competentes. El mobiliario de cocina representado tiene efectos meramente indicativos de posicionamiento de instalaciones.

