


C/HERMANOS MACHADO, 12

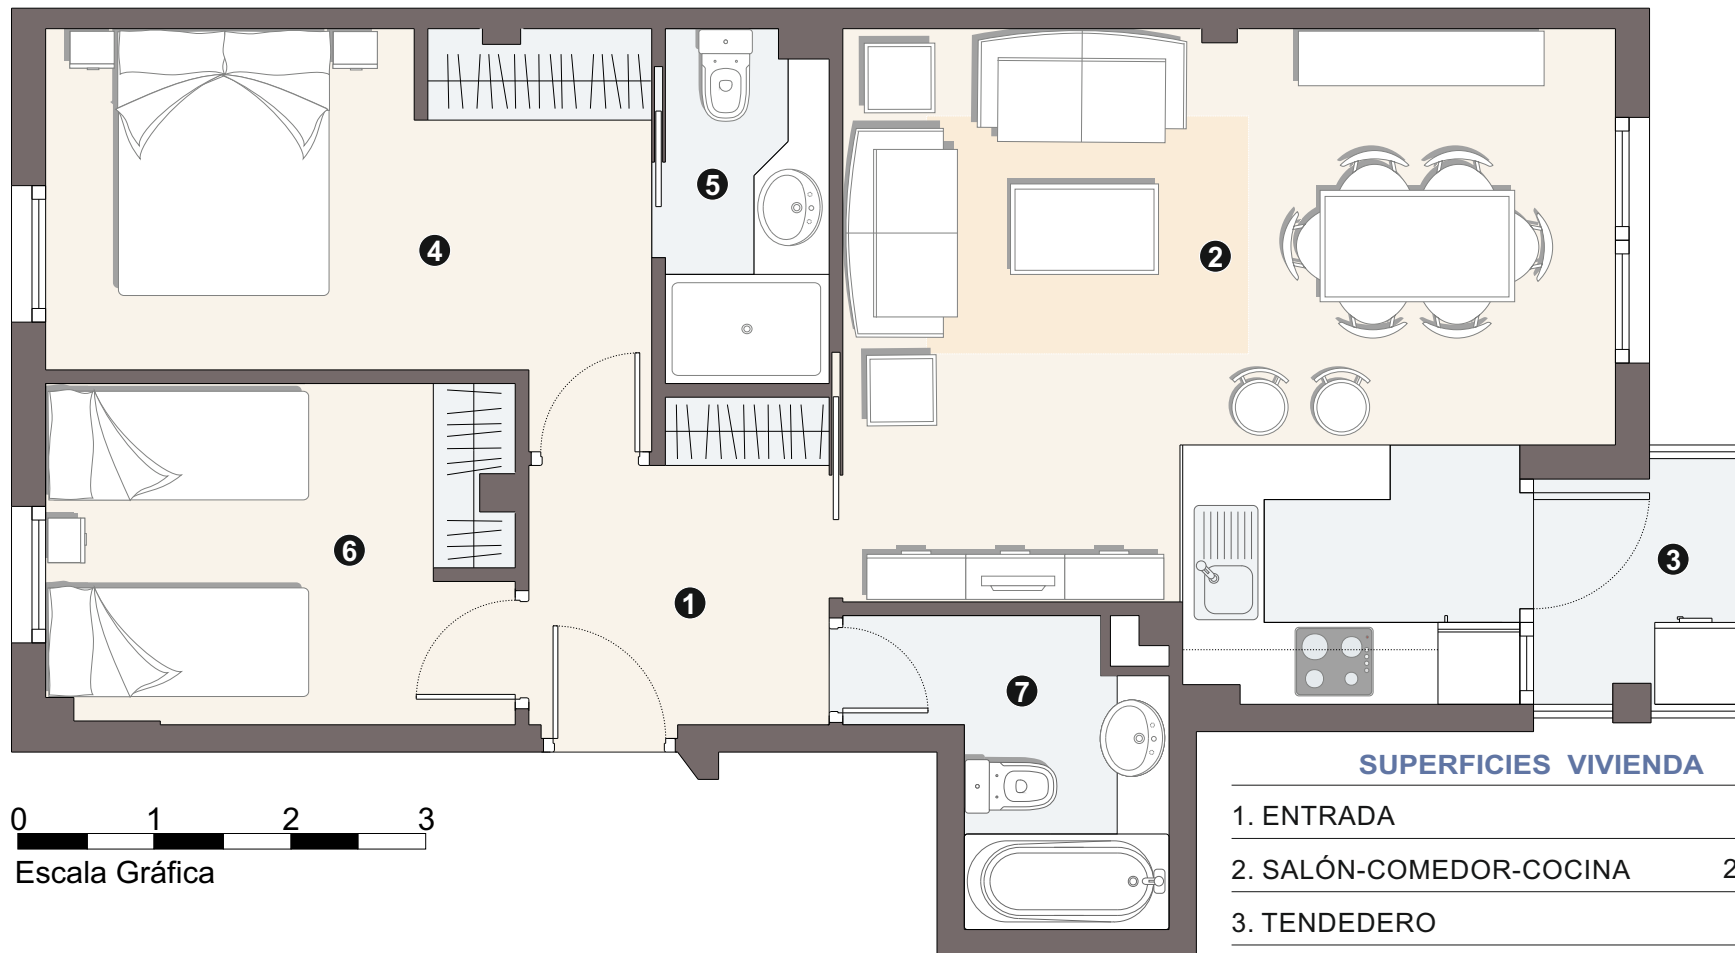

Promueve:

Arquitectura y Soluciones Habitacionales Integradas, S.L.

CIF: B87668261

El presente documento y las superficies indicadas son únicamente de carácter orientativo y podrán experimentar variaciones por exigencias técnicas durante la ejecución de la obra, así como por exigencias de orden comercial o aquellas que pudieran venir impuestas por los organismos oficiales competentes. El mobiliario de cocina representado tiene efectos meramente indicativos de posicionamiento de instalaciones.

SUPERFICIES VIVIENDA

1. ENTRADA	4,78 m ²
2. SALÓN-COMEDOR-COCINA	24,82 m ²
3. TENEDERO	2,58 m ²
4. DORMITORIO 1	11,57 m ²
5. BAÑO 1	3,12 m ²
6. DORMITORIO 2	8,48 m ²
7. BAÑO 2	4,16 m ²
Total útil	59,51 m²
Total construida con comunes	81,79 m²
TRASTERO N° 7	3,03 m ²