


C/HERMANOS MACHADO, 12

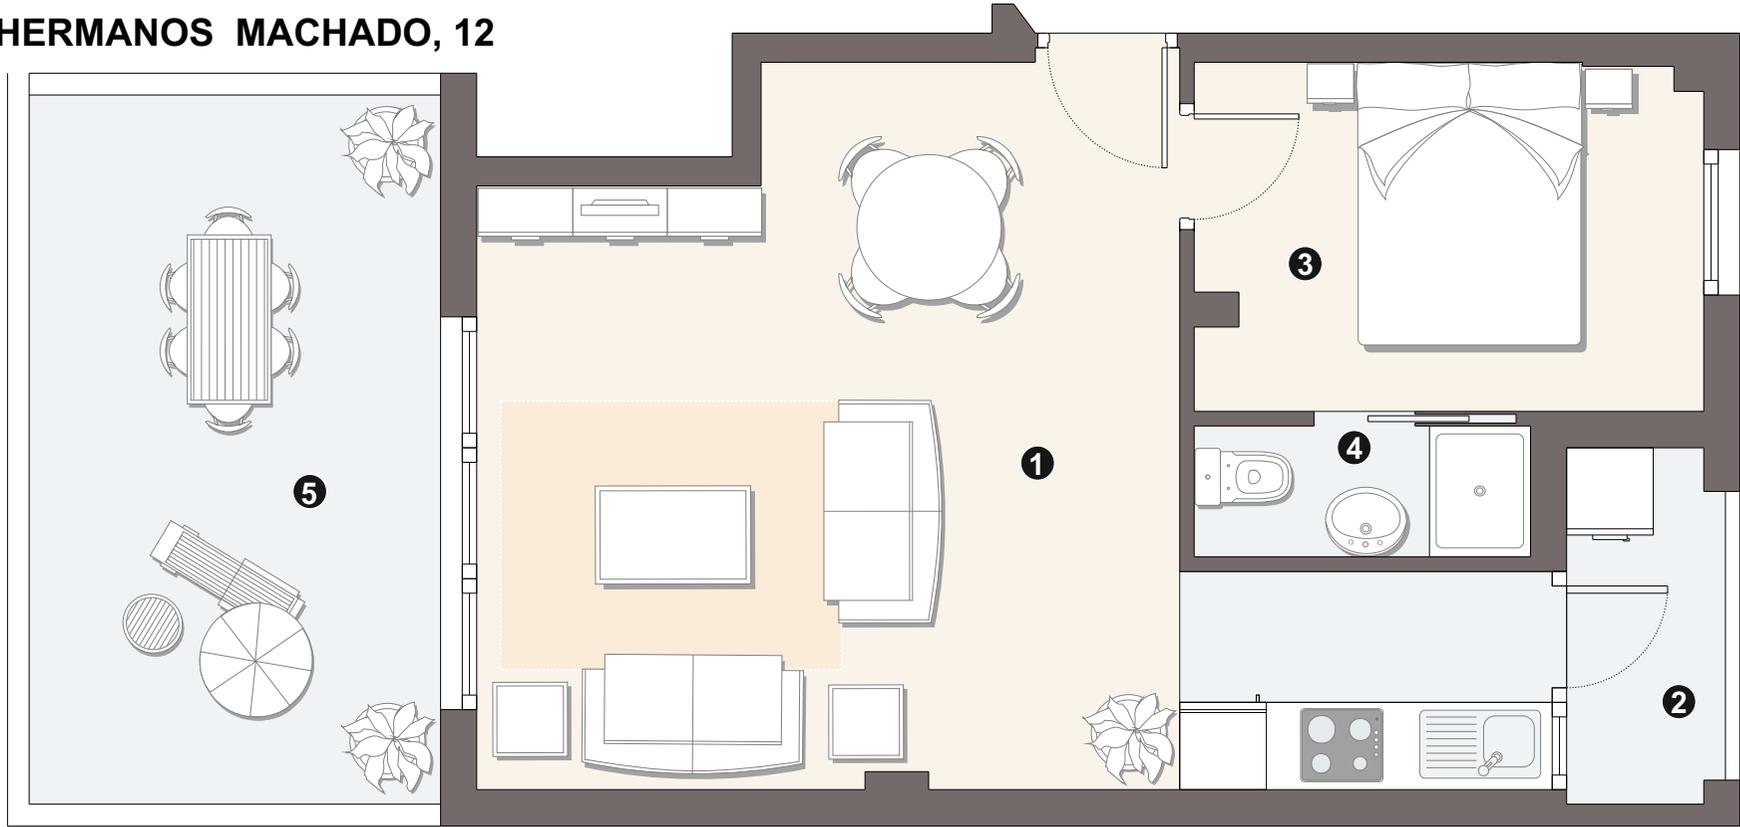

SUPERFICIES VIVIENDA

1. SALÓN-COMEDOR-COCINA	26,65 m ²
2. TENEDERO	2,65 m ²
3. DORMITORIO	8,48 m ²
4. BAÑO	2,10 m ²
5. TERRAZA	13,89 m ²
Total útil	39,88 m²
Total construida con comunes	55,97 m²



Promueve:

Arquitectura y Soluciones Habitacionales Integradas, S.L.

CIF: B87668261

El presente documento y las superficies indicadas son únicamente de carácter orientativo y podrán experimentar variaciones por exigencias técnicas durante la ejecución de la obra, así como por exigencias de orden comercial o aquellas que pudieran venir impuestas por los organismos oficiales competentes. El mobiliario de cocina representado tiene efectos meramente indicativos de posicionamiento de instalaciones.