


C/HERMANOS MACHADO, 12

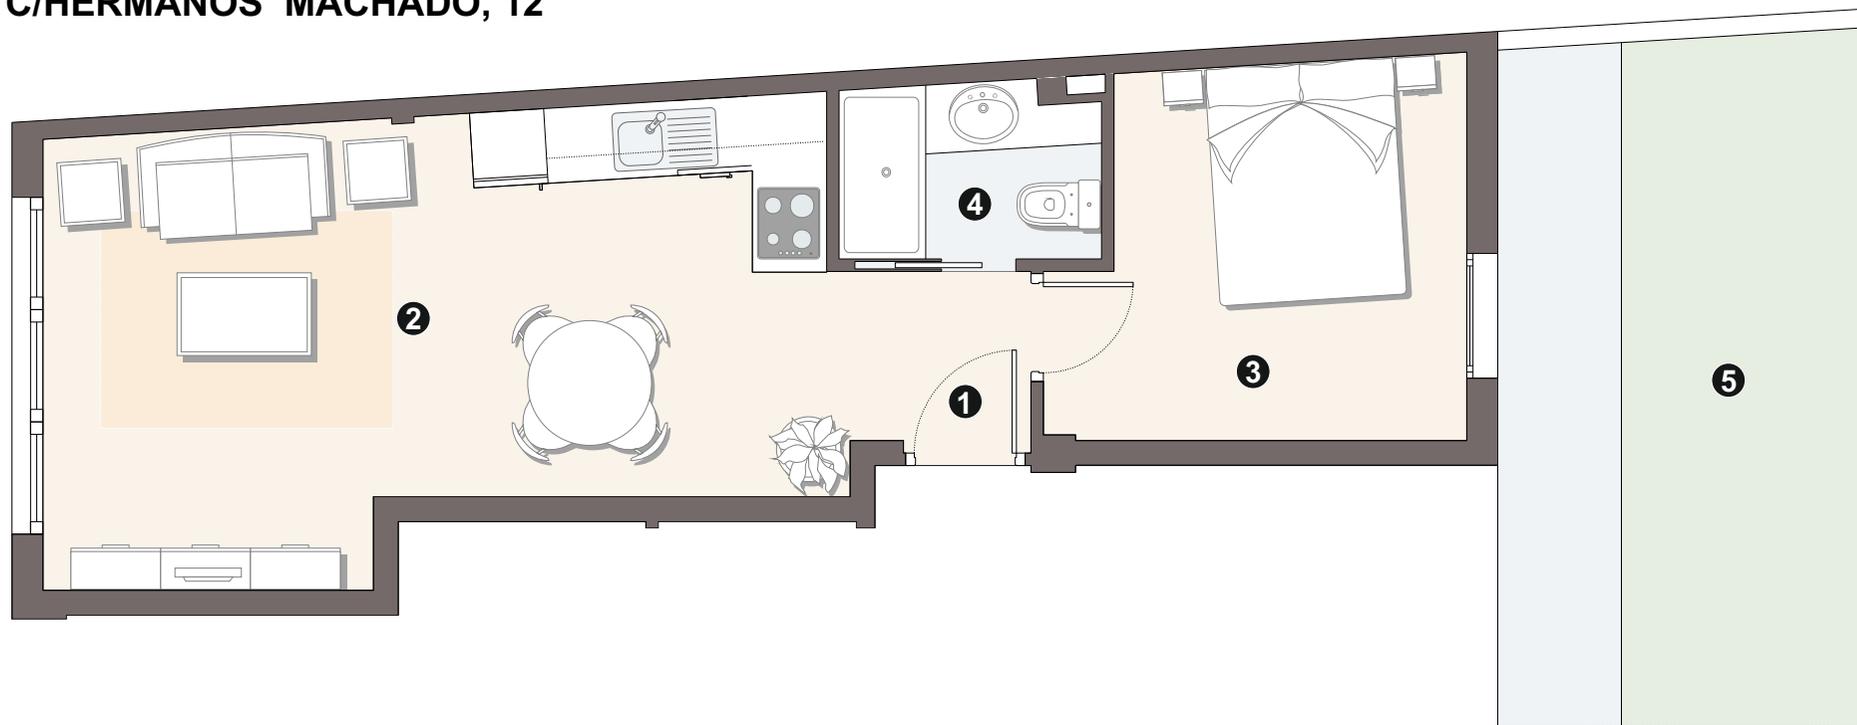

SUPERFICIES VIVIENDA

| | |
|-------------------------------------|----------------------------|
| 1. ENTRADA | 1,98 m ² |
| 2. SALÓN-COMEDOR-COCINA | 21,70 m ² |
| 3. DORMITORIO | 9,40 m ² |
| 4. BAÑO | 3,00 m ² |
| 5 JARDIN | 16,74 m ² |
| Total útil | 36,08 m² |
| Total construida con comunes | 50,15 m² |
| TRASTERO Nº 1 | 7,54 m ² |

Promueve:

Arquitectura y Soluciones Habitacionales Integradas, S.L.

CIF: B87668261

El presente documento y las superficies indicadas son únicamente de carácter orientativo y podrán experimentar variaciones por exigencias técnicas durante la ejecución de la obra, así como por exigencias de orden comercial o aquellas que pudieran venir impuestas por los organismos oficiales competentes. El mobiliario de cocina representado tiene efectos meramente indicativos de posicionamiento de instalaciones.

