



GILMAR
CONSULTING INMOBILIARIO

Madrid
EXCELENTE

DOSSIER COMERCIAL
PROMOCIÓN HERMANOS MACHADO, 12

Diciembre 2017



PELUQUERÍA
THE FLOW FACTORY
Y EL COMBO DE LOS 15

MORILLO
MISANG...



C/HERMANOS MACHADO, 12



Promueve:

Arquitectura y Soluciones Habitacionales Integradas, S.L.

CIF: B87668261

El presente documento y las superficies indicadas son únicamente de carácter orientativo y podrán experimentar variaciones por exigencias técnicas durante la ejecución de la obra, así como por exigencias de orden comercial o aquellas que pudieran venir impuestas por los organismos oficiales competentes. El mobiliario de cocina representado tiene efectos meramente indicativos de posicionamiento de instalaciones.


CORRESP. VIVIENDA-TRASTERO-P. GARAJE

VIVIENDA	TRASTERO	P. GARAJE
BAJO A	1	1
PRIMERO A	4	8
PRIMERO B	2	7
SEGUNDO A	3	4
SEGUNDO B	5	5
TERCERO A	6	6
TERCERO B	7	9
CUARTO A		2
CUARTO B		3



Escala Gráfica

C/HERMANOS MACHADO, 12

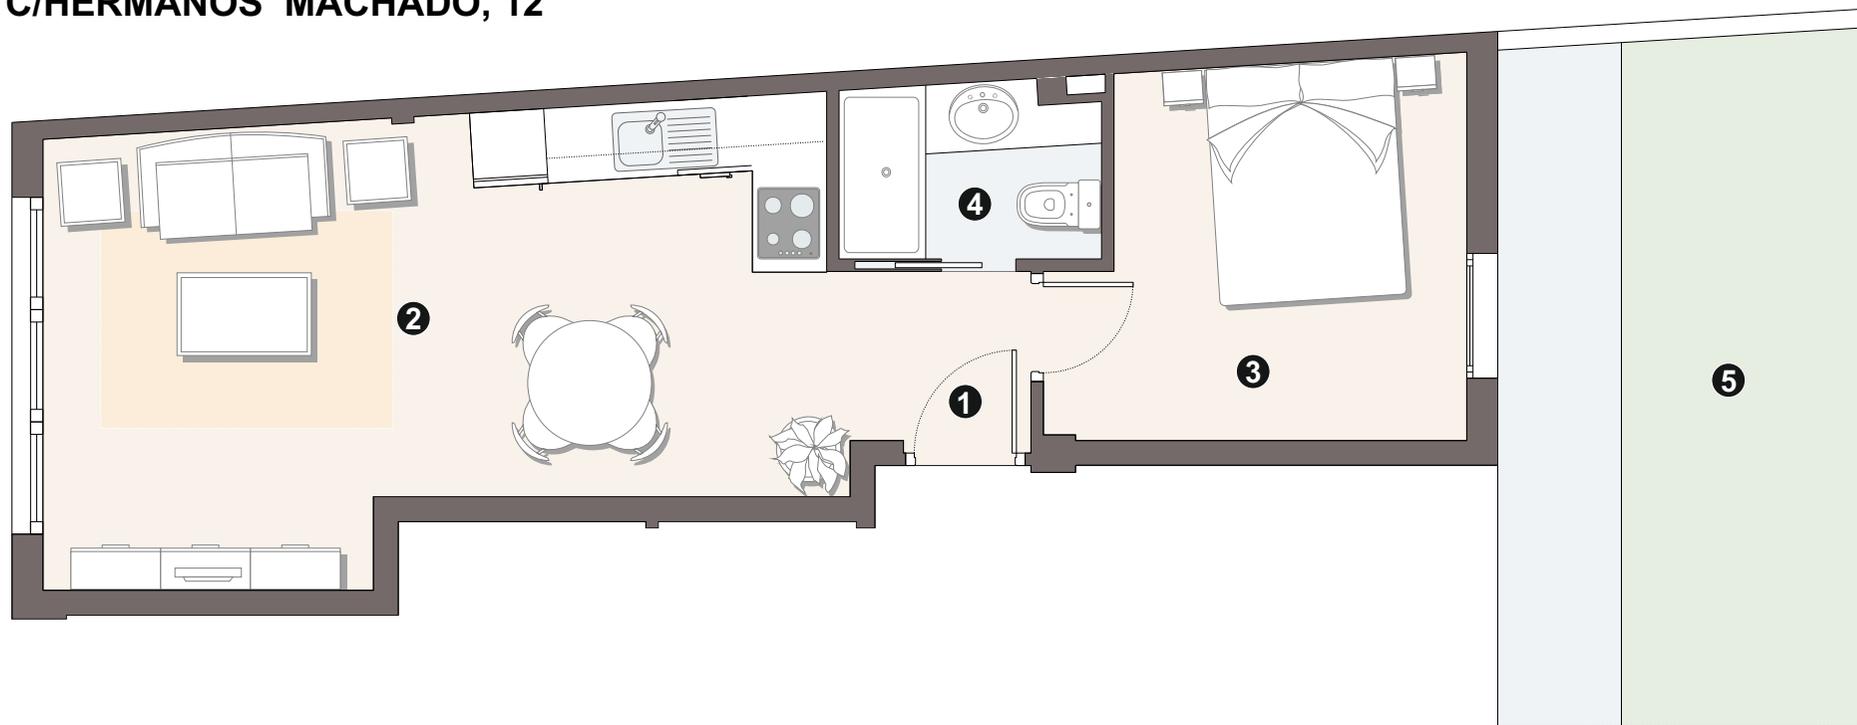

SUPERFICIES VIVIENDA

1. ENTRADA	1,98 m ²
2. SALÓN-COMEDOR-COCINA	21,70 m ²
3. DORMITORIO	9,40 m ²
4. BAÑO	3,00 m ²
5 JARDIN	16,74 m ²
Total útil	36,08 m²
Total construida con comunes	50,15 m²
TRASTERO Nº 1	7,54 m ²

Promueve:


Arquitectura y Soluciones Habitacionales Integradas, S.L.

CIF: B87668261

El presente documento y las superficies indicadas son únicamente de carácter orientativo y podrán experimentar variaciones por exigencias técnicas durante la ejecución de la obra, así como por exigencias de orden comercial o aquellas que pudieran venir impuestas por los organismos oficiales competentes. El mobiliario de cocina representado tiene efectos meramente indicativos de posicionamiento de instalaciones.



C/HERMANOS MACHADO, 12

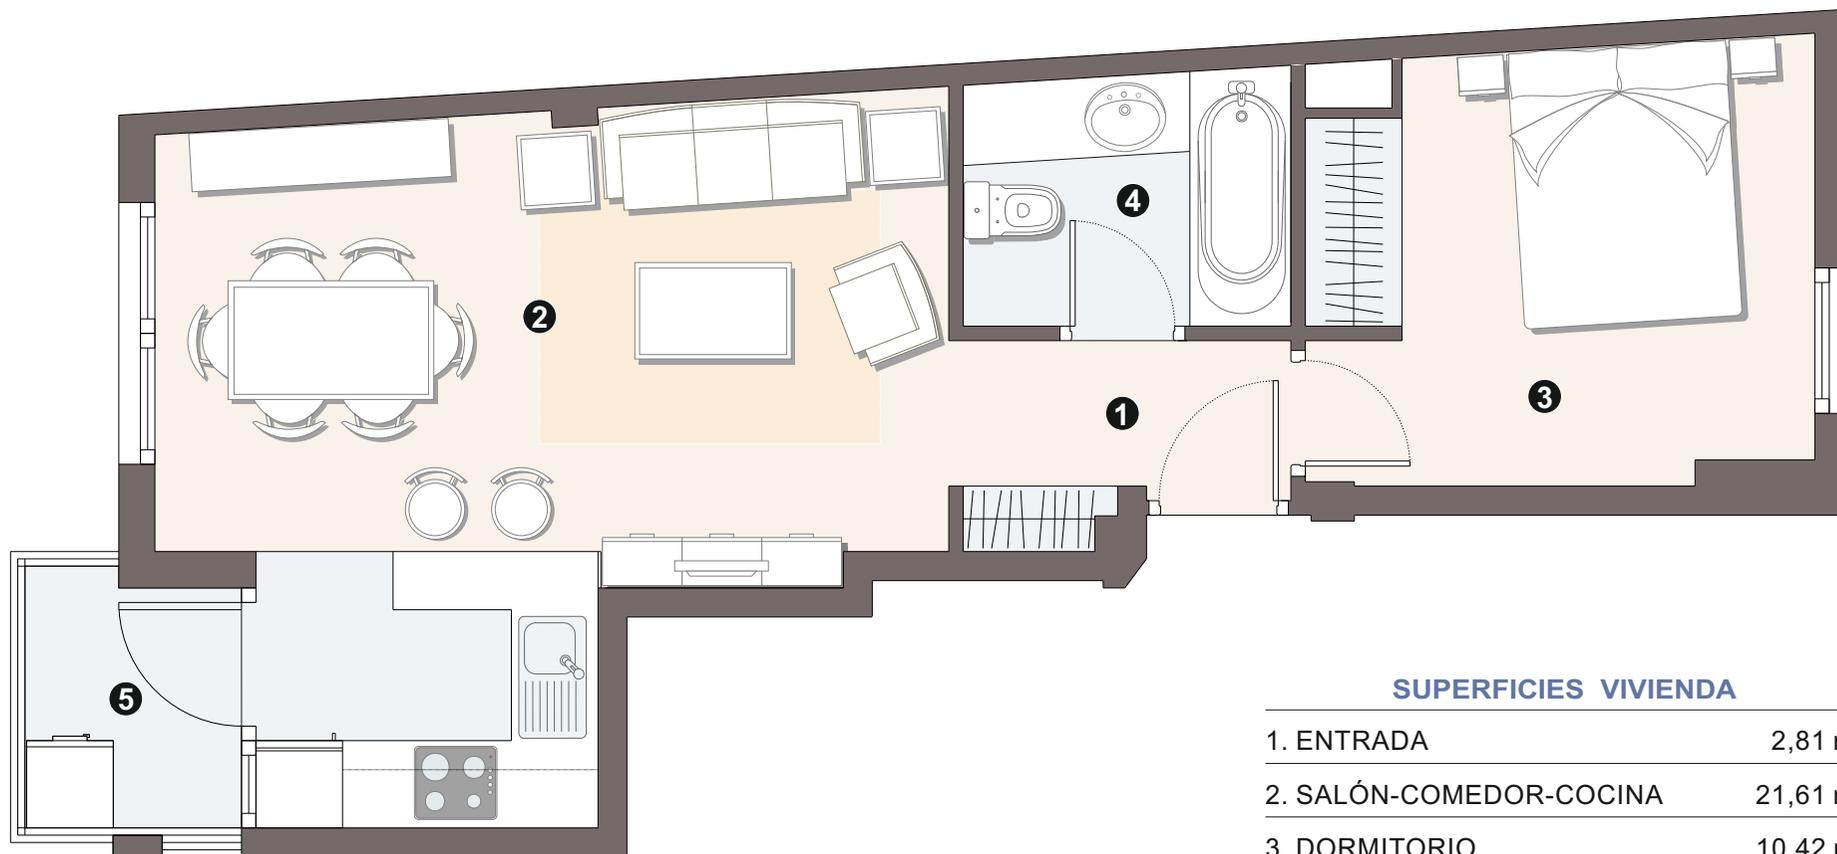

SUPERFICIES VIVIENDA

1. ENTRADA	2,81 m ²
2. SALÓN-COMEDOR-COCINA	21,61 m ²
3. DORMITORIO	10,42 m ²
4. BAÑO	3,92 m ²
5. TENEDERO	2,58 m ²
Total útil	41,34 m²
Total construida con comunes	57,66 m²
TRASTERO N° 4	5,37 m ²

Promueve:


Arquitectura y Soluciones Habitacionales Integradas, S.L.

CIF: B87668261

El presente documento y las superficies indicadas son únicamente de carácter orientativo y podrán experimentar variaciones por exigencias técnicas durante la ejecución de la obra, así como por exigencias de orden comercial o aquellas que pudieran venir impuestas por los organismos oficiales competentes. El mobiliario de cocina representado tiene efectos meramente indicativos de posicionamiento de instalaciones.



C/HERMANOS MACHADO, 12

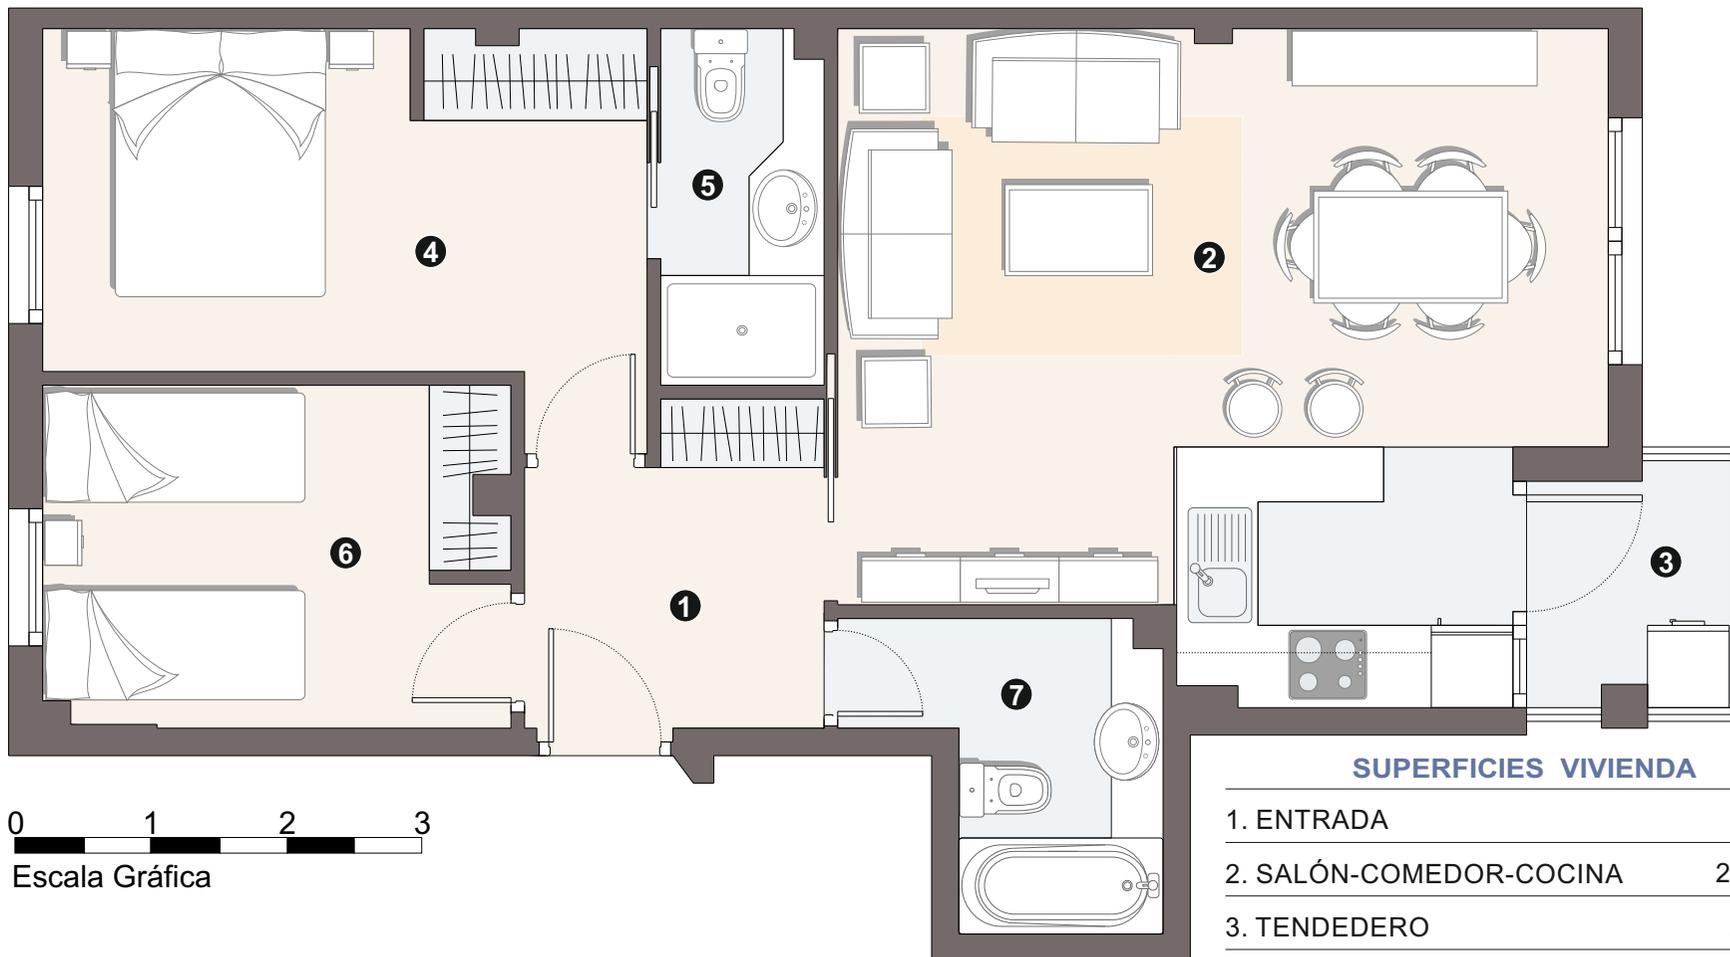

0 1 2 3
Escala Gráfica

Promueve:

Arquitectura y Soluciones Habitacionales Integradas, S.L.


CIF: B87668261

El presente documento y las superficies indicadas son únicamente de carácter orientativo y podrán experimentar variaciones por exigencias técnicas durante la ejecución de la obra, así como por exigencias de orden comercial o aquellas que pudieran venir impuestas por los organismos oficiales competentes. El mobiliario de cocina representado tiene efectos meramente indicativos de posicionamiento de instalaciones.

SUPERFICIES VIVIENDA

1. ENTRADA	4,78 m ²
2. SALÓN-COMEDOR-COCINA	24,82 m ²
3. TENEDERO	2,58 m ²
4. DORMITORIO 1	11,57 m ²
5. BAÑO 1	3,12 m ²
6. DORMITORIO 2	8,48 m ²
7. BAÑO 2	4,16 m ²
Total útil	59,51 m²
Total construida con comunes	81,79 m²
TRASTERO N° 2	3,90 m ²

C/HERMANOS MACHADO, 12

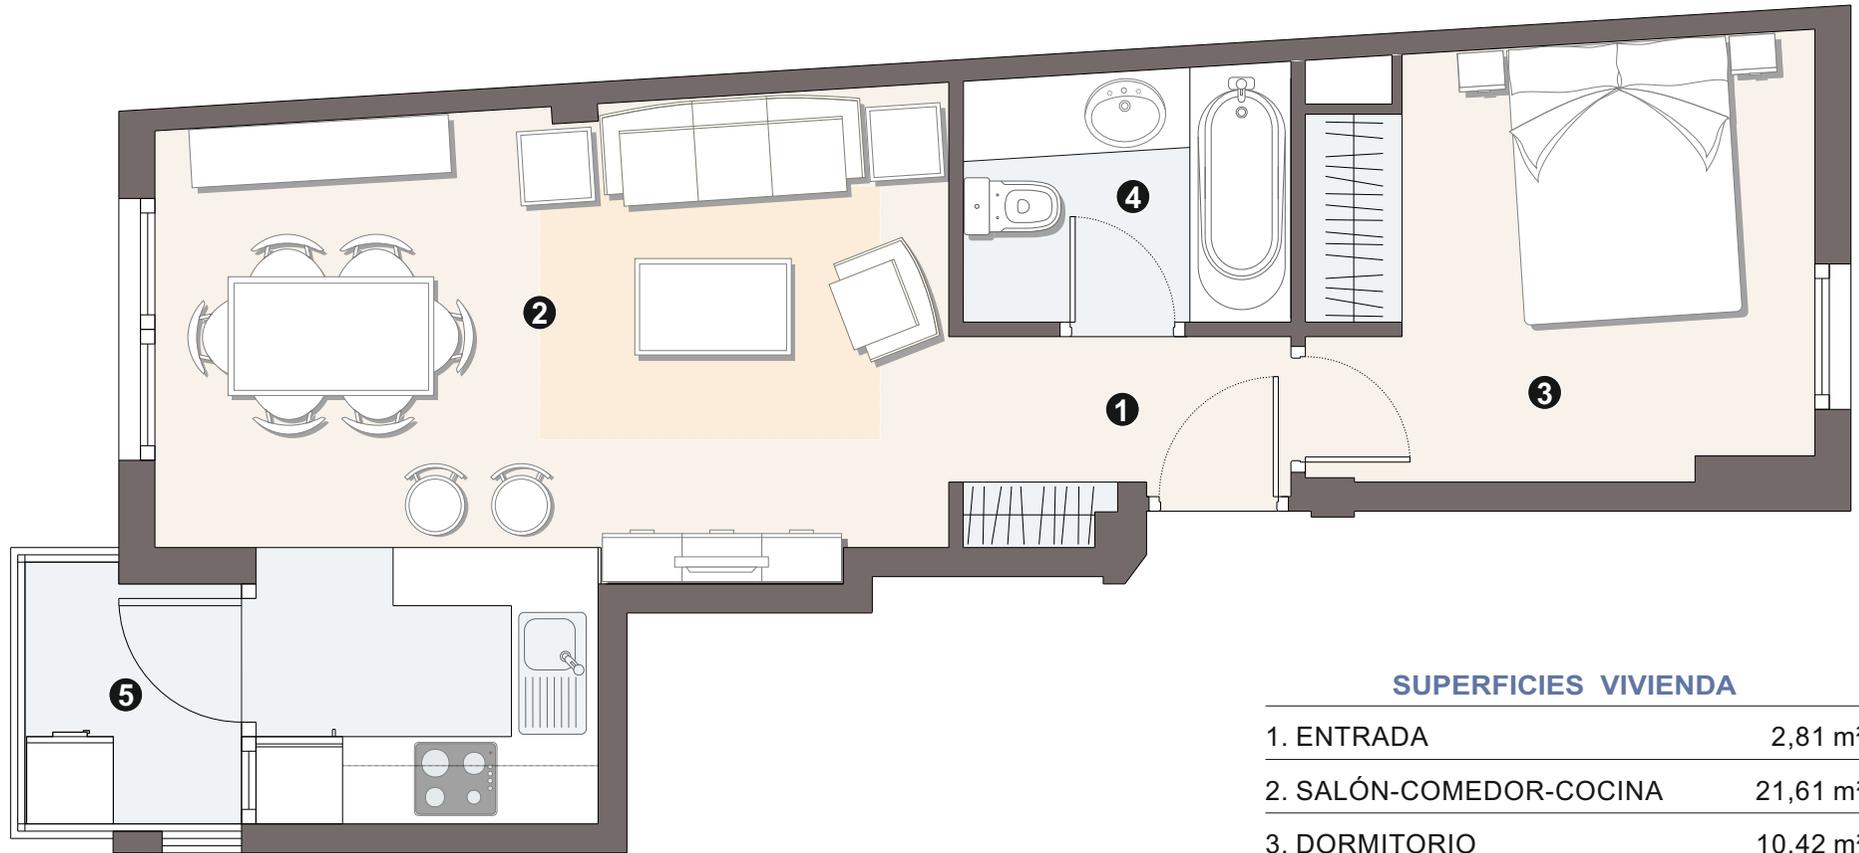

SUPERFICIES VIVIENDA

1. ENTRADA	2,81 m ²
2. SALÓN-COMEDOR-COCINA	21,61 m ²
3. DORMITORIO	10,42 m ²
4. BAÑO	3,92 m ²
5. TENEDERO	2,58 m ²
Total útil	41,34 m²
Total construida con comunes	57,66 m²
TRASTERO N° 3	4,08 m ²

Promueve:


Arquitectura y Soluciones Habitacionales Integradas, S.L.

CIF: B87668261

El presente documento y las superficies indicadas son únicamente de carácter orientativo y podrán experimentar variaciones por exigencias técnicas durante la ejecución de la obra, así como por exigencias de orden comercial o aquellas que pudieran venir impuestas por los organismos oficiales competentes. El mobiliario de cocina representado tiene efectos meramente indicativos de posicionamiento de instalaciones.



C/HERMANOS MACHADO, 12

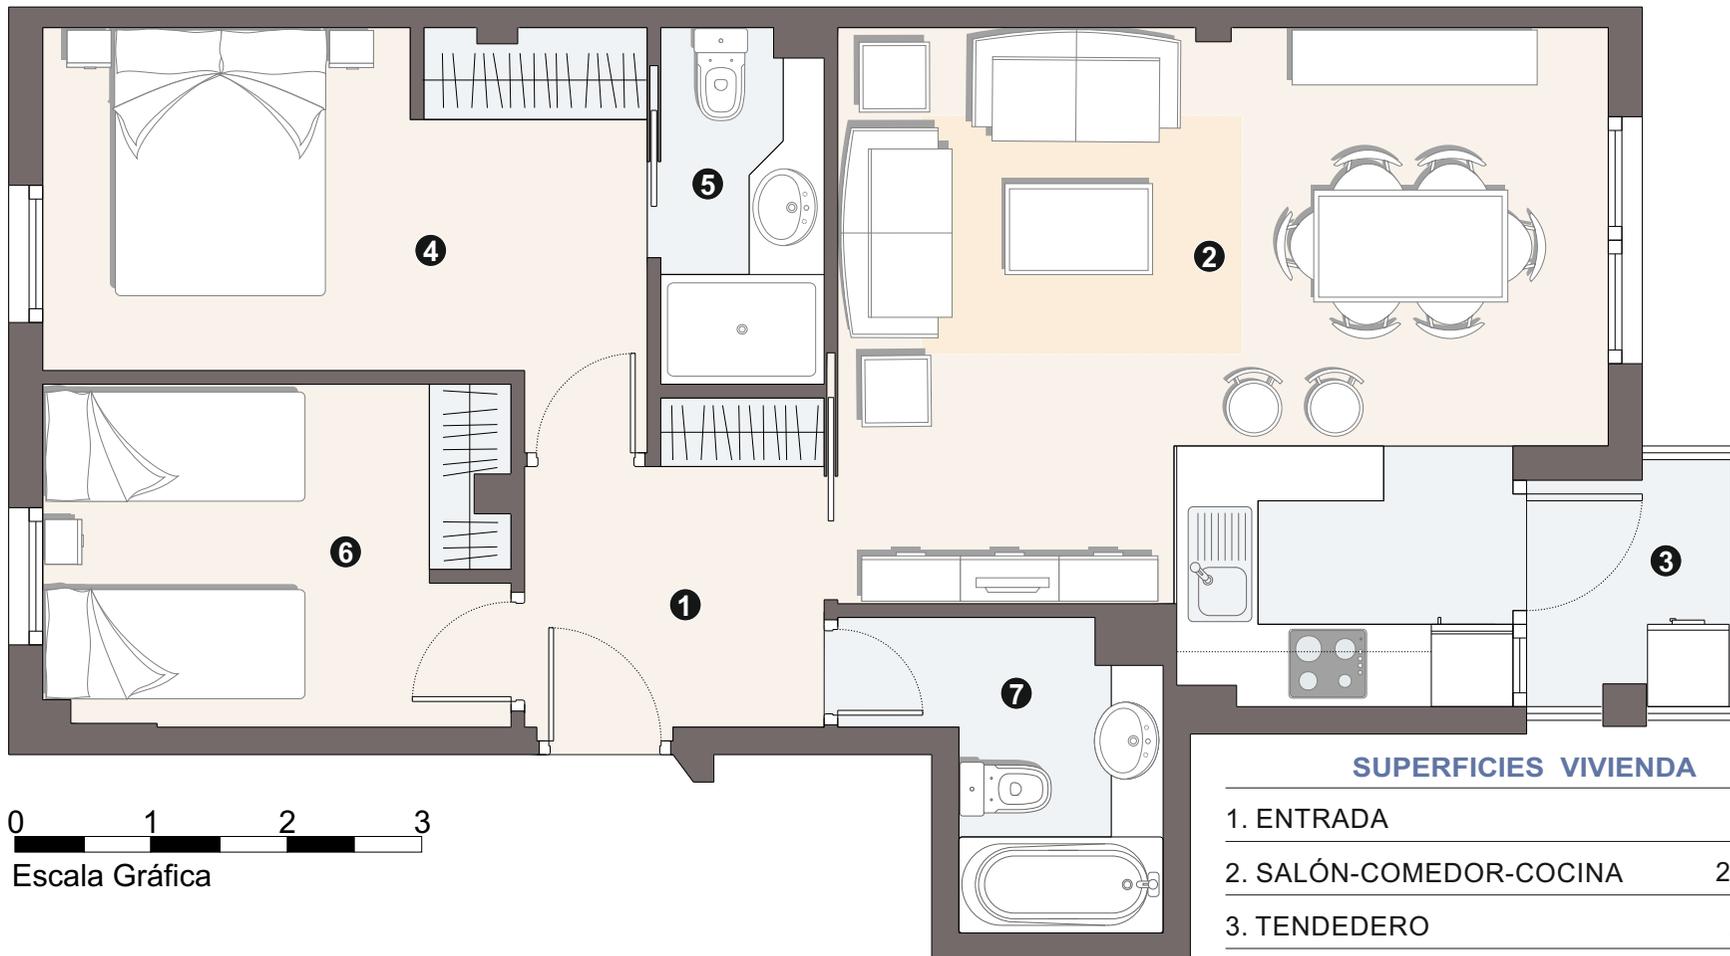

0 1 2 3
Escala Gráfica

Promueve:

Arquitectura y Soluciones Habitacionales Integradas, S.L.


CIF: B87668261

El presente documento y las superficies indicadas son únicamente de carácter orientativo y podrán experimentar variaciones por exigencias técnicas durante la ejecución de la obra, así como por exigencias de orden comercial o aquellas que pudieran venir impuestas por los organismos oficiales competentes. El mobiliario de cocina representado tiene efectos meramente indicativos de posicionamiento de instalaciones.

SUPERFICIES VIVIENDA

1. ENTRADA	4,78 m ²
2. SALÓN-COMEDOR-COCINA	24,82 m ²
3. TENEDERO	2,58 m ²
4. DORMITORIO 1	11,57 m ²
5. BAÑO 1	3,12 m ²
6. DORMITORIO 2	8,48 m ²
7. BAÑO 2	4,16 m ²
Total útil	59,51 m²
Total construida con comunes	81,79 m²
TRASTERO N° 5	3,87 m ²

C/HERMANOS MACHADO, 12

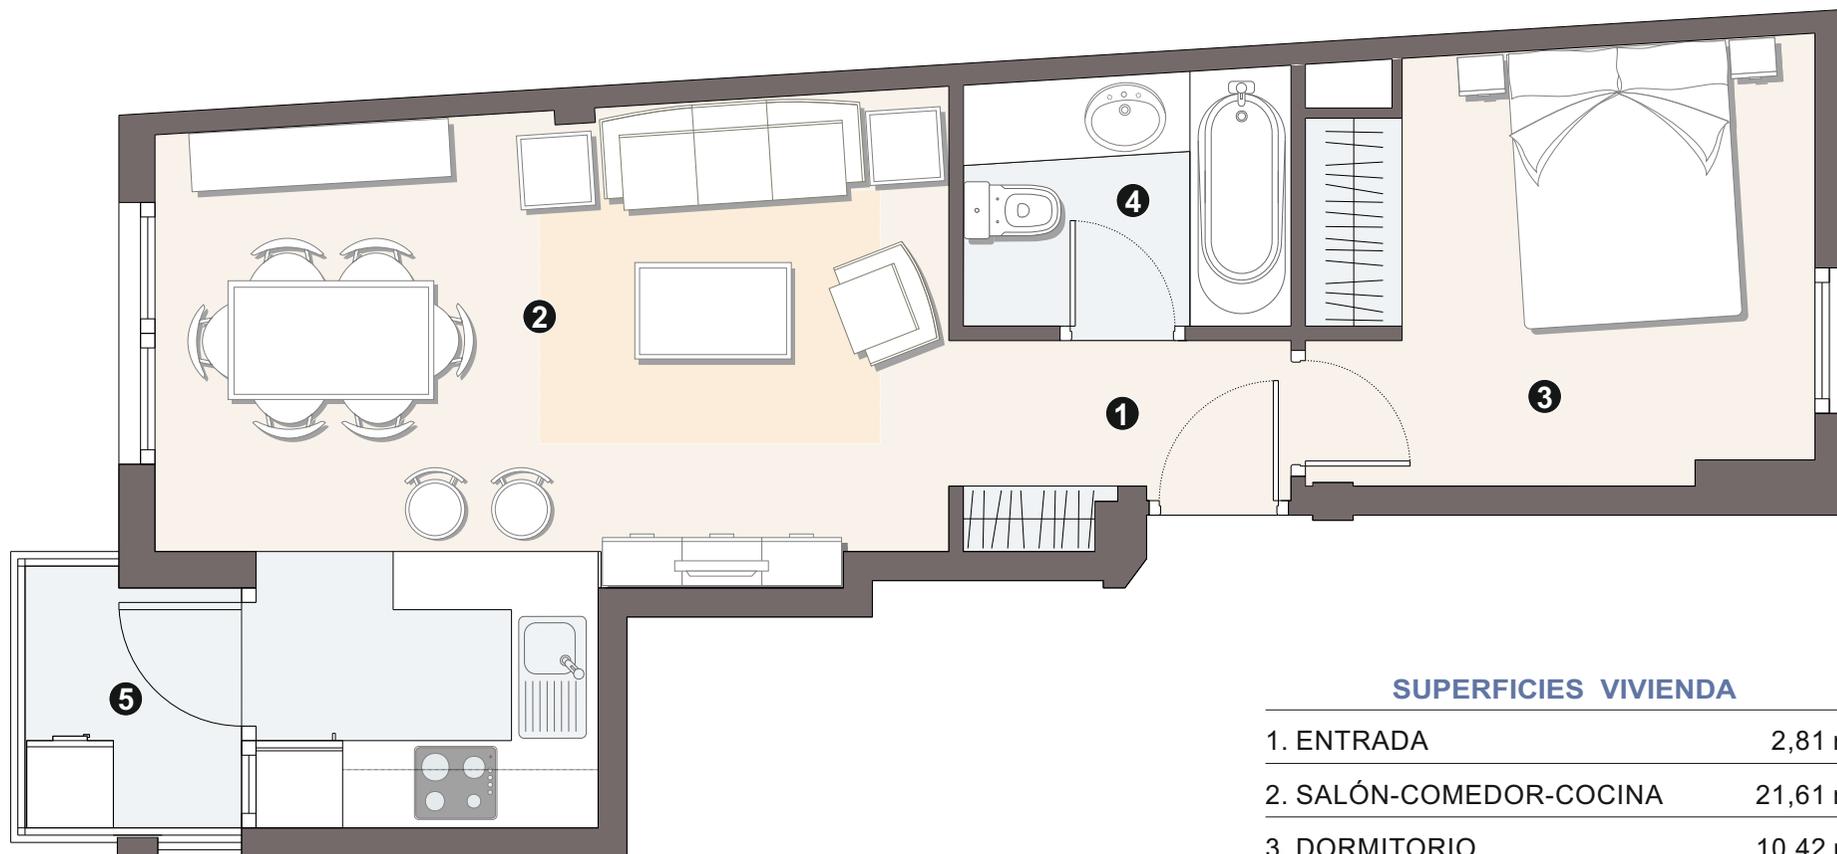

SUPERFICIES VIVIENDA

1. ENTRADA	2,81 m ²
2. SALÓN-COMEDOR-COCINA	21,61 m ²
3. DORMITORIO	10,42 m ²
4. BAÑO	3,92 m ²
5. TENEDERO	2,58 m ²
Total útil	41,34 m²
Total construida con comunes	57,66 m²
TRASTERO N° 6	3,20 m ²

Promueve:


Arquitectura y Soluciones Habitacionales Integradas, S.L.

CIF: B87668261

El presente documento y las superficies indicadas son únicamente de carácter orientativo y podrán experimentar variaciones por exigencias técnicas durante la ejecución de la obra, así como por exigencias de orden comercial o aquellas que pudieran venir impuestas por los organismos oficiales competentes. El mobiliario de cocina representado tiene efectos meramente indicativos de posicionamiento de instalaciones.



C/HERMANOS MACHADO, 12

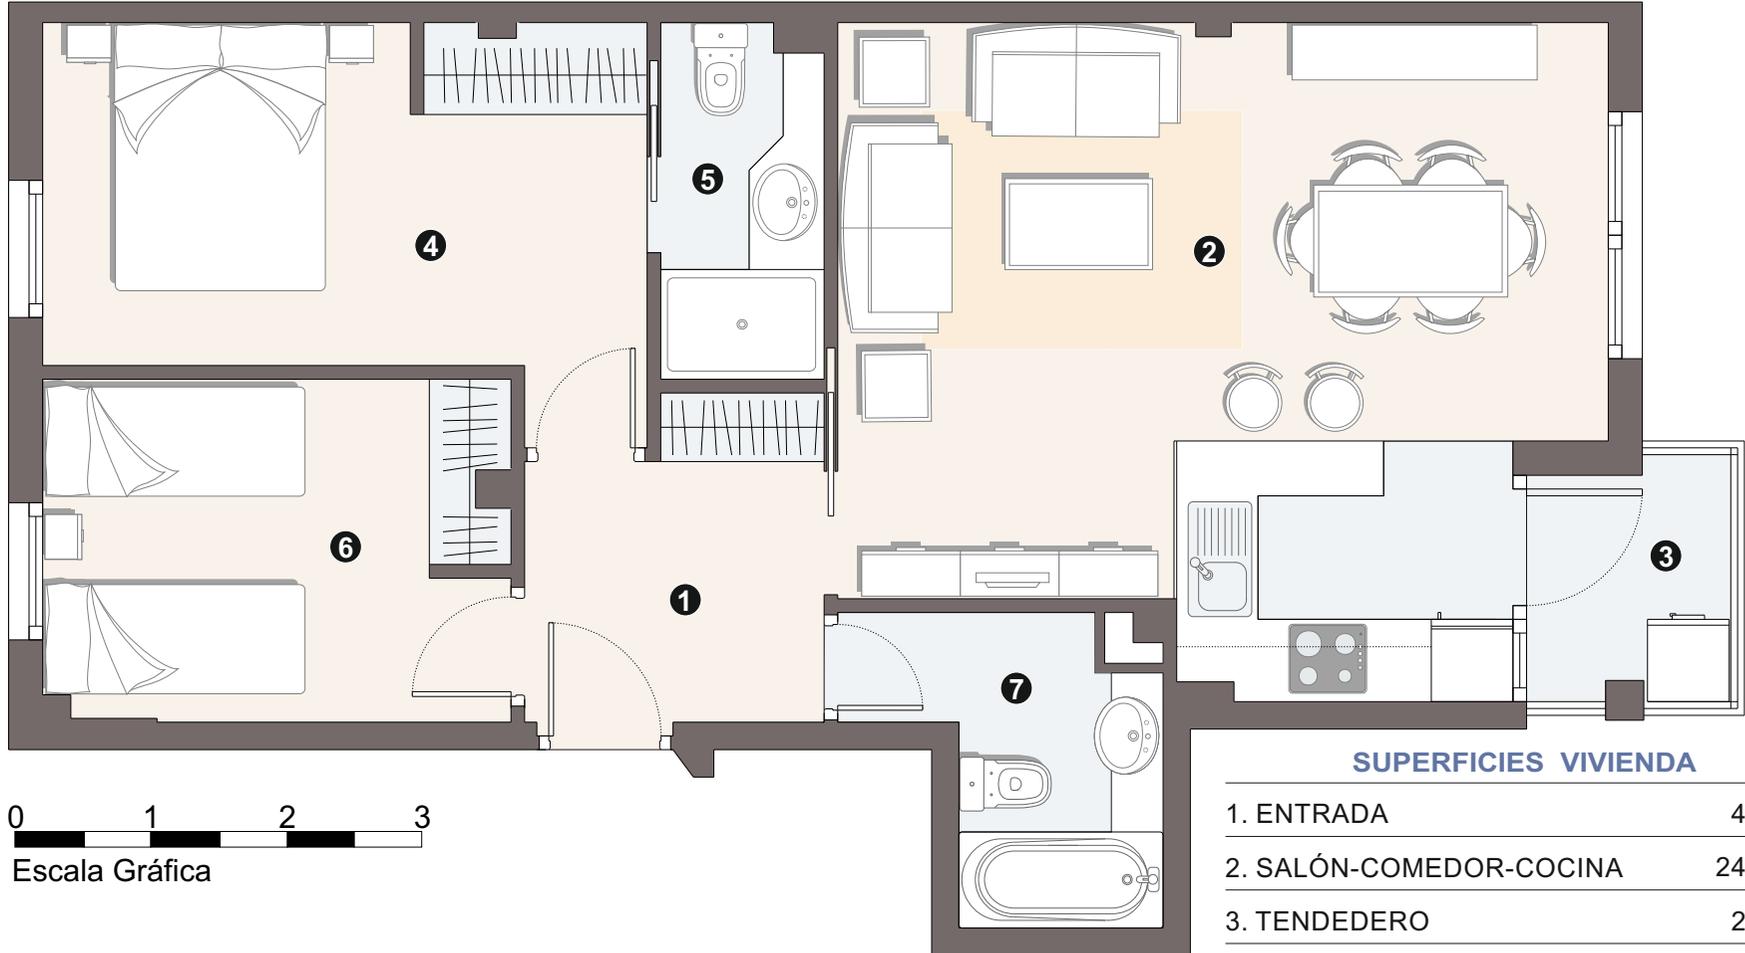

0 1 2 3
Escala Gráfica

Promueve:

Arquitectura y Soluciones Habitacionales Integradas, S.L.

CIF: B87668261

El presente documento y las superficies indicadas son únicamente de carácter orientativo y podrán experimentar variaciones por exigencias técnicas durante la ejecución de la obra, así como por exigencias de orden comercial o aquellas que pudieran venir impuestas por los organismos oficiales competentes. El mobiliario de cocina representado tiene efectos meramente indicativos de posicionamiento de instalaciones.

SUPERFICIES VIVIENDA

1. ENTRADA	4,78 m ²
2. SALÓN-COMEDOR-COCINA	24,82 m ²
3. TENEDERO	2,58 m ²
4. DORMITORIO 1	11,57 m ²
5. BAÑO 1	3,12 m ²
6. DORMITORIO 2	8,48 m ²
7. BAÑO 2	4,16 m ²
Total útil	59,51 m²
Total construida con comunes	81,79 m²
TRASTERO N° 7	3,03 m ²

C/HERMANOS MACHADO, 12



Promueve:

Arquitectura y Soluciones Habitacionales Integradas, S.L.

CIF: B87668261


El presente documento y las superficies indicadas son únicamente de carácter orientativo y podrán experimentar variaciones por exigencias técnicas durante la ejecución de la obra, así como por exigencias de orden comercial o aquellas que pudieran venir impuestas por los organismos oficiales competentes. El mobiliario de cocina representado tiene efectos meramente indicativos de posicionamiento de instalaciones.

SUPERFICIES VIVIENDA

1. SALÓN-COMEDOR-COCINA-DORMIT.	24,50 m ²
2. BAÑO	3,07 m ²
3. TENDEDERO	2,23 m ²
4. RERRAZA	14,17 m ²
Total útil	29,80 m²
Total construida con comunes	42,57 m²



C/HERMANOS MACHADO, 12

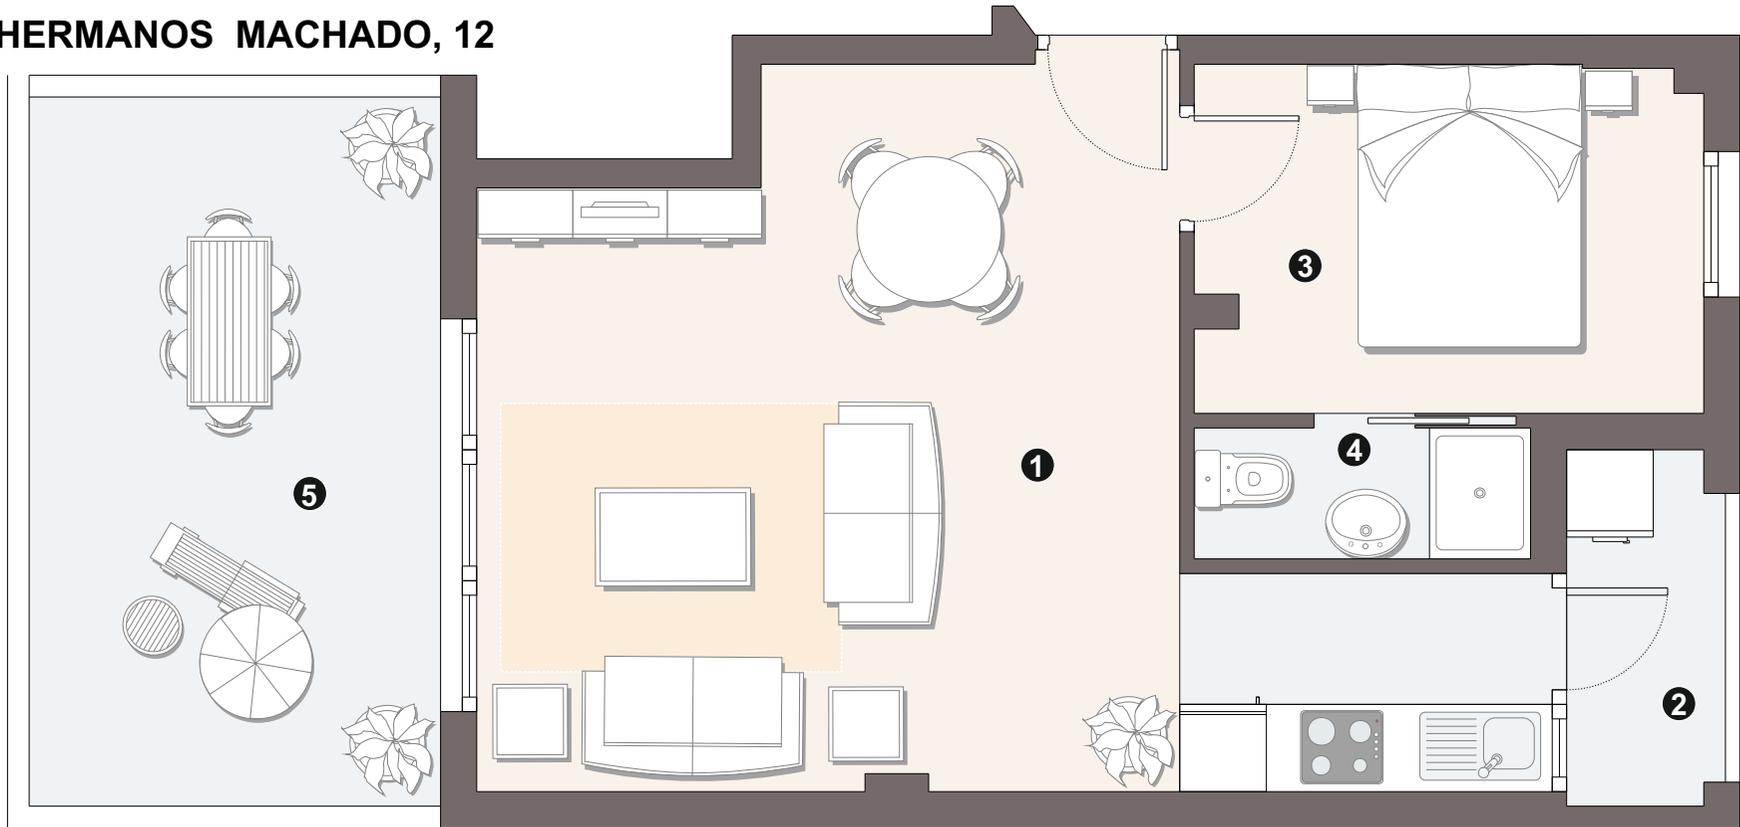

SUPERFICIES VIVIENDA

1. SALÓN-COMEDOR-COCINA	26,65 m ²
2. TENEDERO	2,65 m ²
3. DORMITORIO	8,48 m ²
4. BAÑO	2,10 m ²
5. TERRAZA	13,89 m ²
Total útil	39,88 m²
Total construida con comunes	55,97 m²



Promueve:

Arquitectura y Soluciones Habitacionales Integradas, S.L.

CIF: B87668261

El presente documento y las superficies indicadas son únicamente de carácter orientativo y podrán experimentar variaciones por exigencias técnicas durante la ejecución de la obra, así como por exigencias de orden comercial o aquellas que pudieran venir impuestas por los organismos oficiales competentes. El mobiliario de cocina representado tiene efectos meramente indicativos de posicionamiento de instalaciones.