


PROYECTO DE 25 VIVIENDAS, APARCAMIENTOS Y TRASTEROS CALLE GAUCIN 20, MALAGA




UBICACIÓN EN LA FACHADA PRINCIPAL

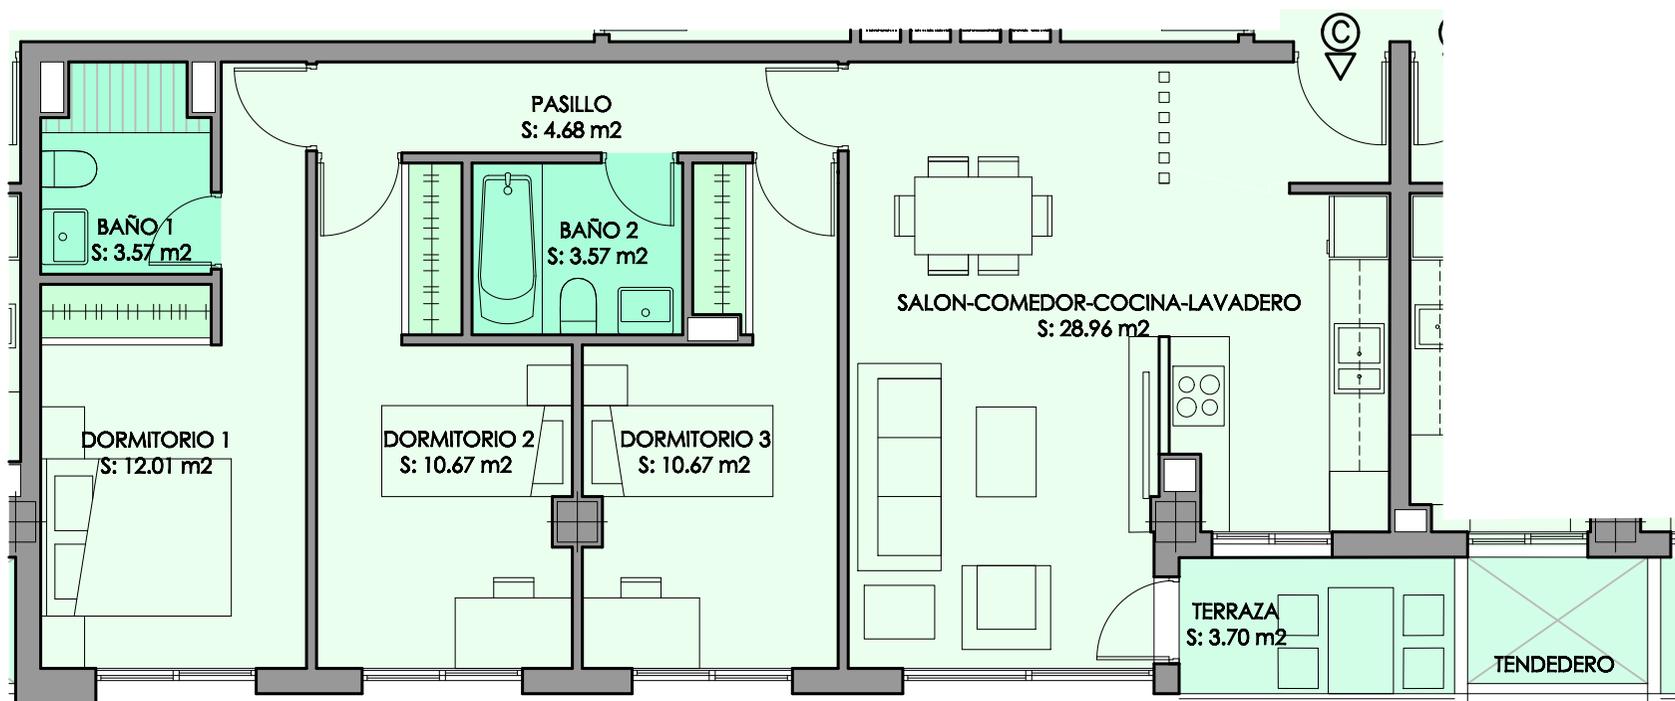

VIVIENDA C - PLANTA 2ª, 3ª Y 4ª

Sup. Útil Vivienda	Sup. Const. Vivienda	Sup. Const. TOTAL	Sup. Const. Terrazas cub.
77.83 m ²	83.80 m ²	104.43 m ²	4.02 m ²

NOTA: EL PRESENTE PLANO PODRÁ SUFRIR MODIFICACIONES POR MOTIVO DE PROYECTO Superficie Construida B.O.J.A. 218/2005 - Reglamento de información al consumidor en la compraventa y arrendamiento de viviendas en Andalucía. Superficie total incluye construida interior, terrazas computables y parte proporcional de zonas comunes.

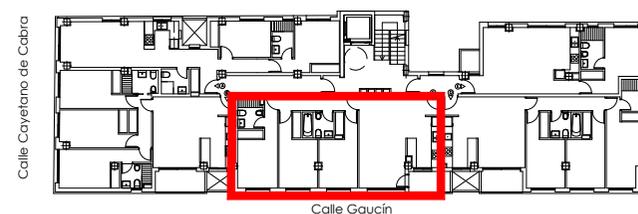

UBICACIÓN EN SEGUNDA PLANTA