GILMAR.es
CONSULTING INMOBILIARIO

Tel. 91 209 32 80
promociones@gilmar.es
www.gilmar.es

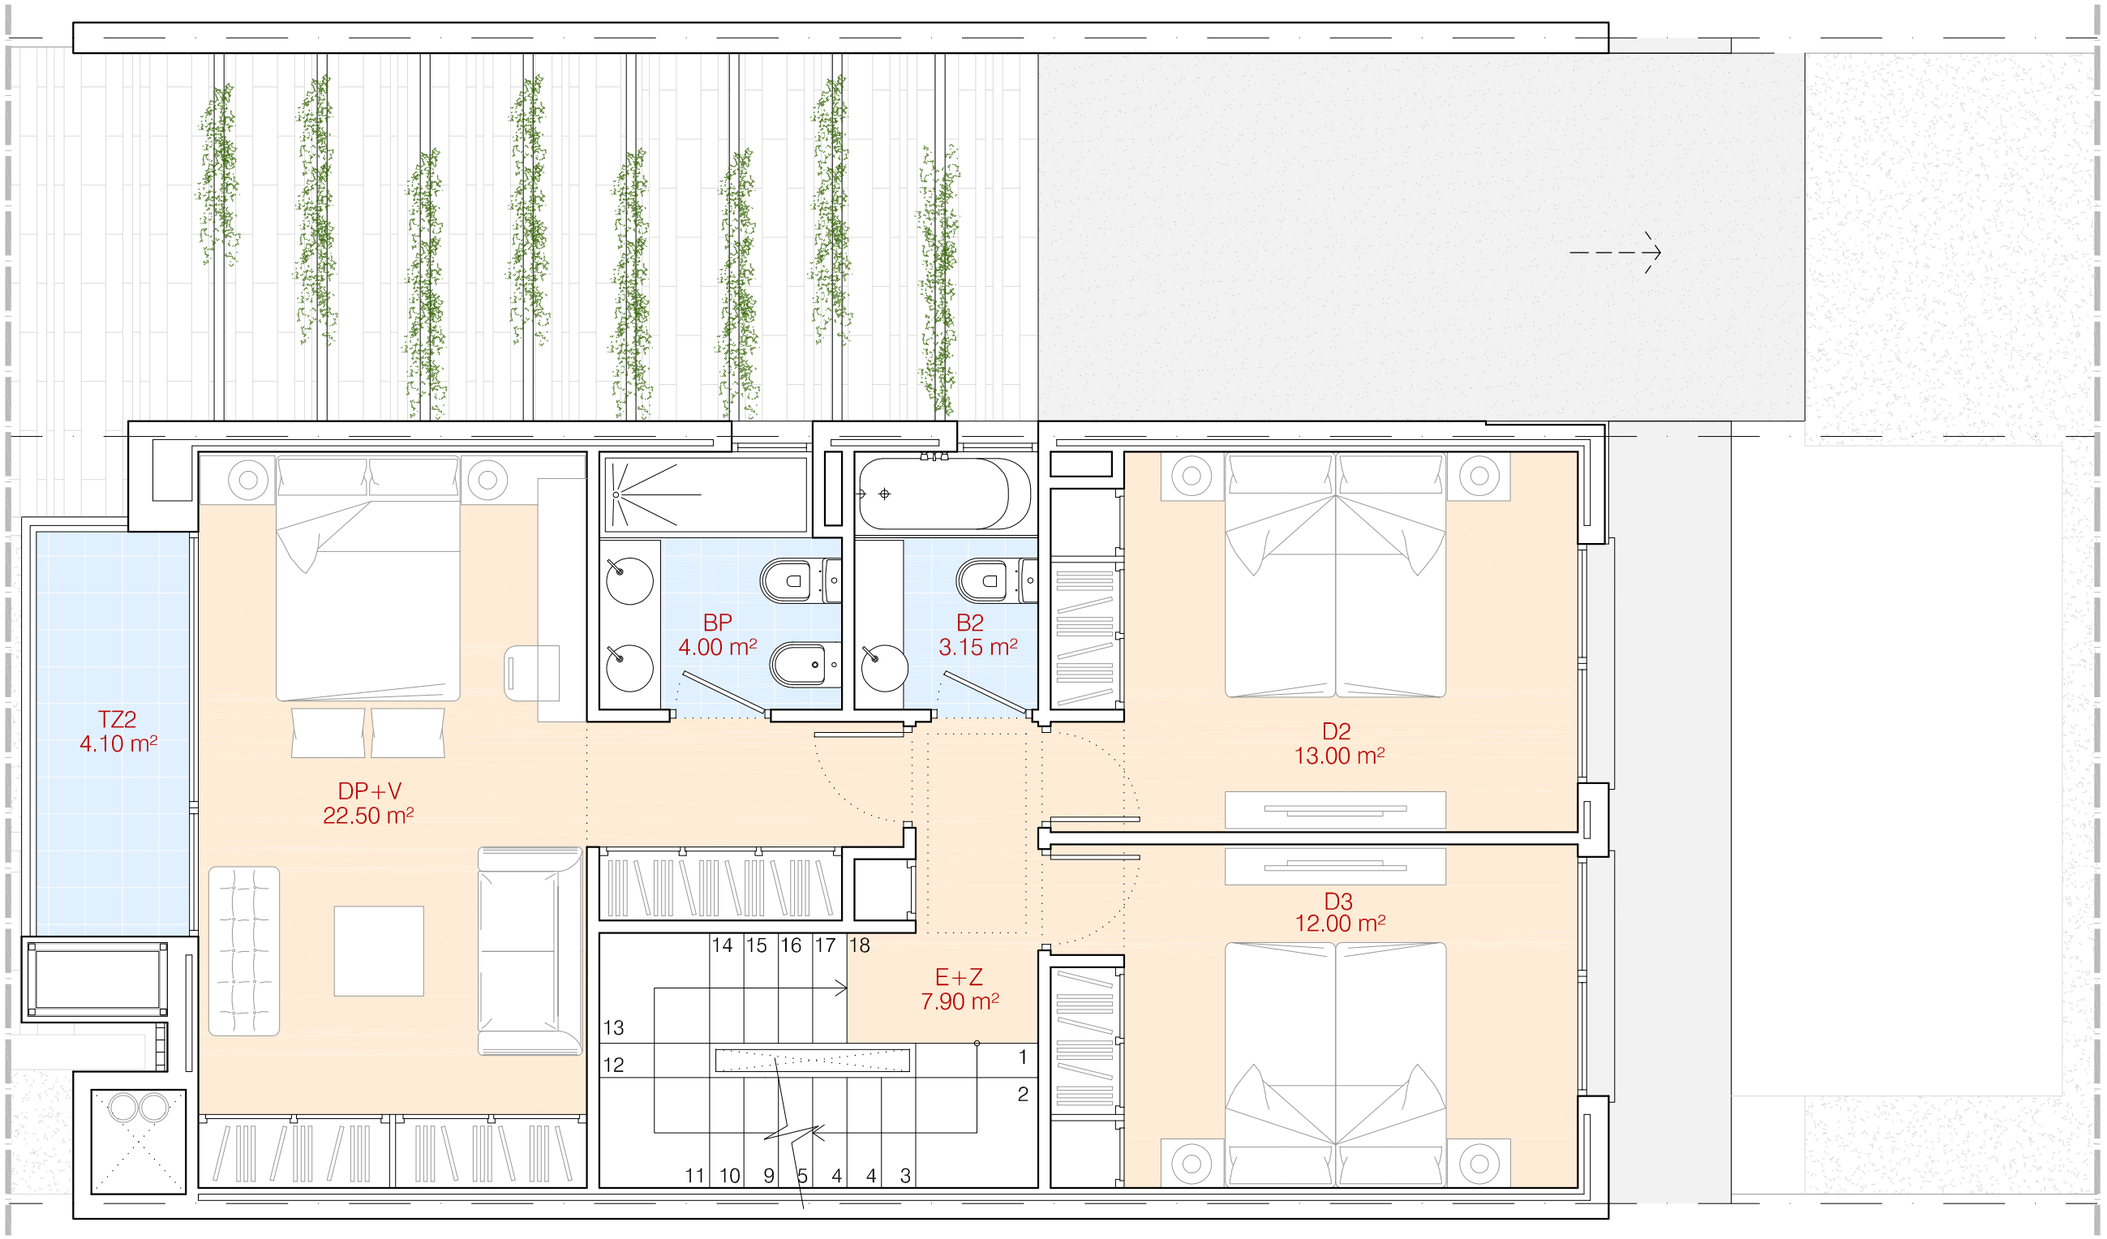

PLANTA ALTA 1/50

PLANTA ALTA

Z+E	Zaguan + p.p. escalera...	7.90 m²
D2	Dormitorio 2	13.00 m²
D3	Dormitorio 3	12.00 m²
DP	Dormitorio Principal	22.50 m²
B2	Baño 2	3.15 m²
BP	Baño Principal	4.00 m²
	Total Sup. útil cerrada.....	62.55 m²
TZ2	Terraza 2	4.10 m²
	Total Sup. útil exterior.....	4.10 m²
*	Total Sup. útil vivienda.....	66.65 m²
*	Superficie Construida	78.00 m²

TOUZA ARQUITECTOS

ANTEPROYECTO DE 38 VIVIENDAS UNIFAMILIARES "JARAS DE BOADILLA" EN EL SECTOR SUR 6-1 "CORTIJO SUR"

1/50 | 0 | 1 | 2 | 3

PLANO: PLANTA ALTA

PROYECTO: 2025/015
ESCALA: 1/50
FECHA: 04/2015

NOTA: Este documento tiene carácter de información comercial, sujeto a modificaciones por necesidades de obra, de obtención de licencia, o aquellas que pueda estimar en su momento la direccion facultativa, no siendo en consecuencia vinculante desde el punto de vista contractual.