


Parcela 4
Vivienda

01B

4 Dormitorios
3 Baños

Superficie construida
203,63

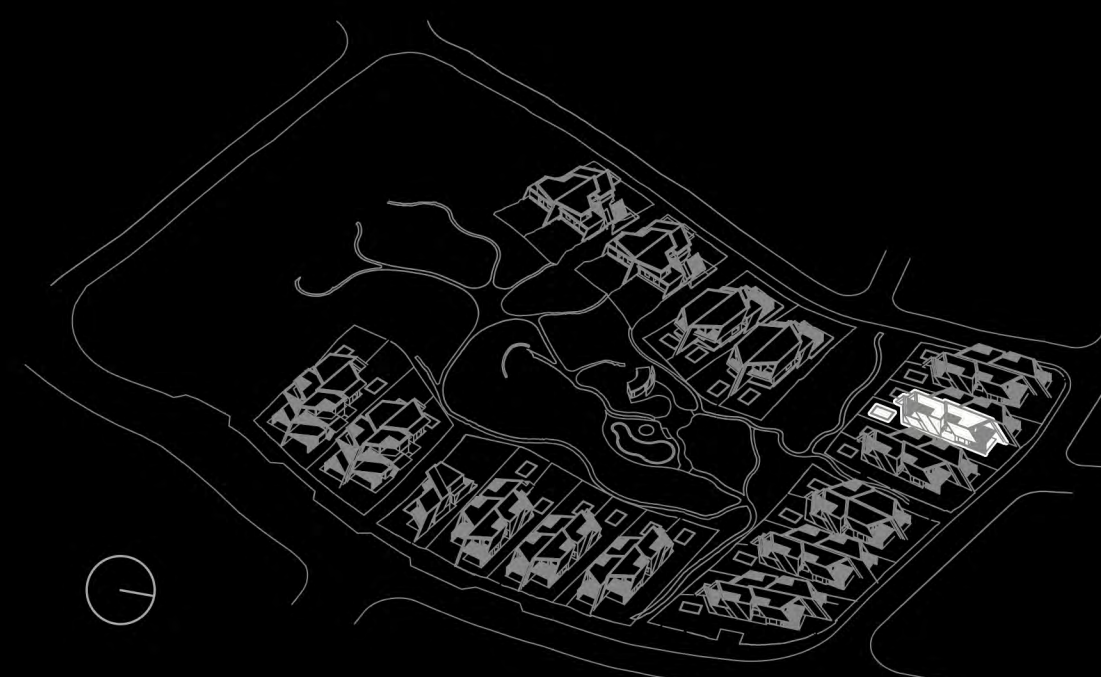

SUPERFICIES APROXIMADAS:

Superficie útil interior	146,32m ²
Superficie de terraza	43,04m ²
Total superficie útil	189,36m ²
<small>*Incluye útil interior y útil terraza</small>	
Total superficie construida	246,67m ²
<small>*Incluye construida interior y construida terraza</small>	
Total superficie jardín	249,77m ²
Total superficie parcela	465,90m ²


***Todas las "superficies adicionales" (sombreadas en planta) solo se podrían cubrir / construir una vez obtenida la LPO de la vivienda.*

Versión: 14/04/23

Krest
by Kronos Homes



KRONOSHOMES

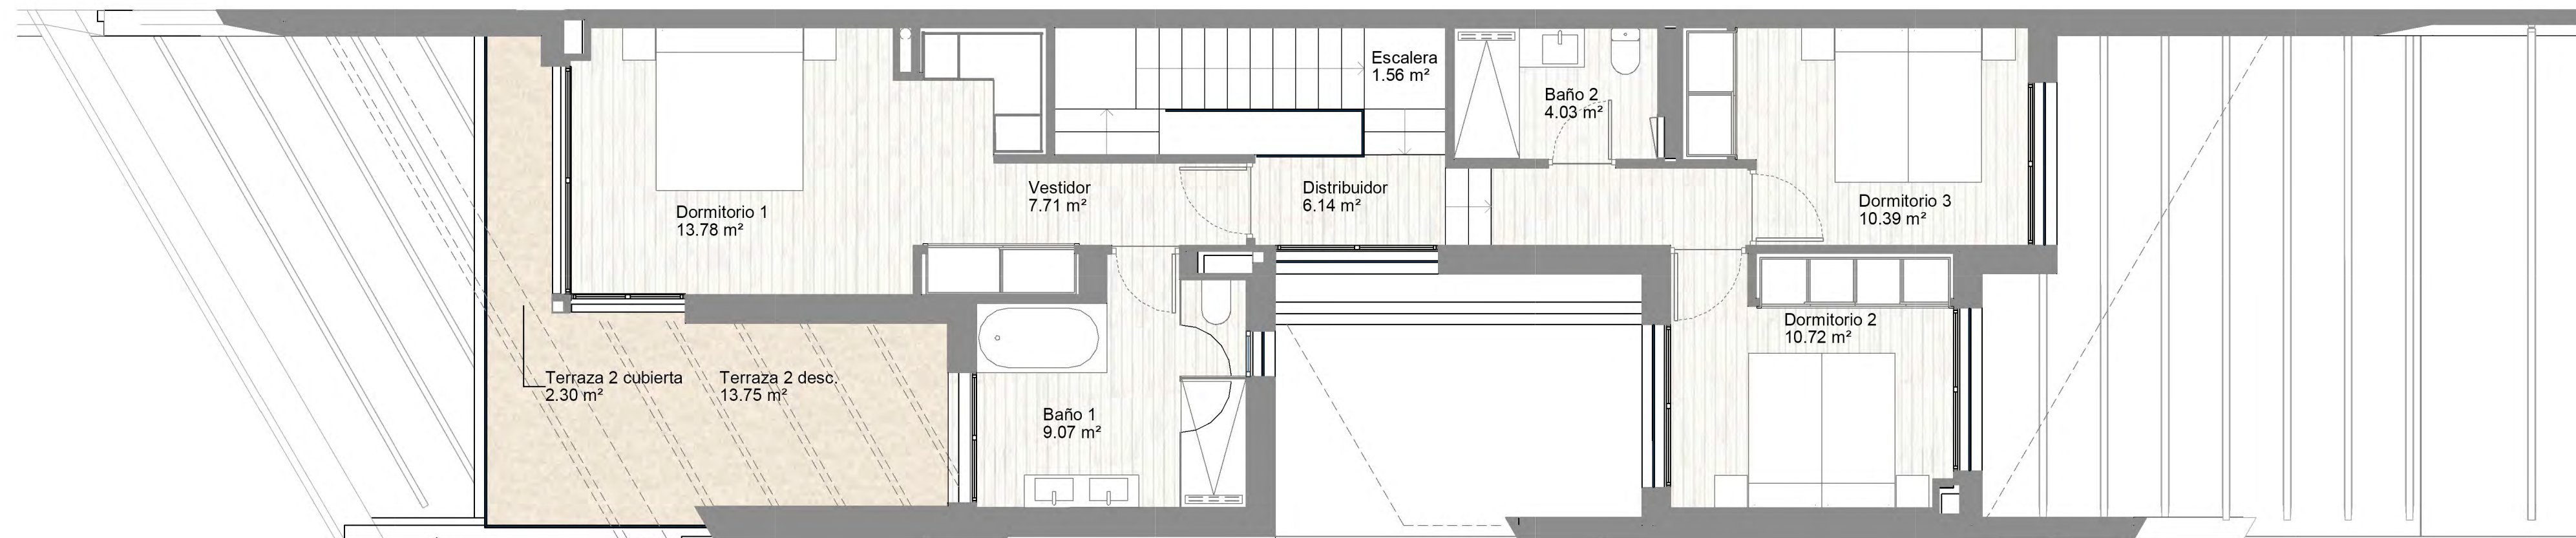


Krest
by Kronos Homes

Parcela 4
Vivienda

01B

4 Dormitorios
3 Baños

Superficie construida
203,63

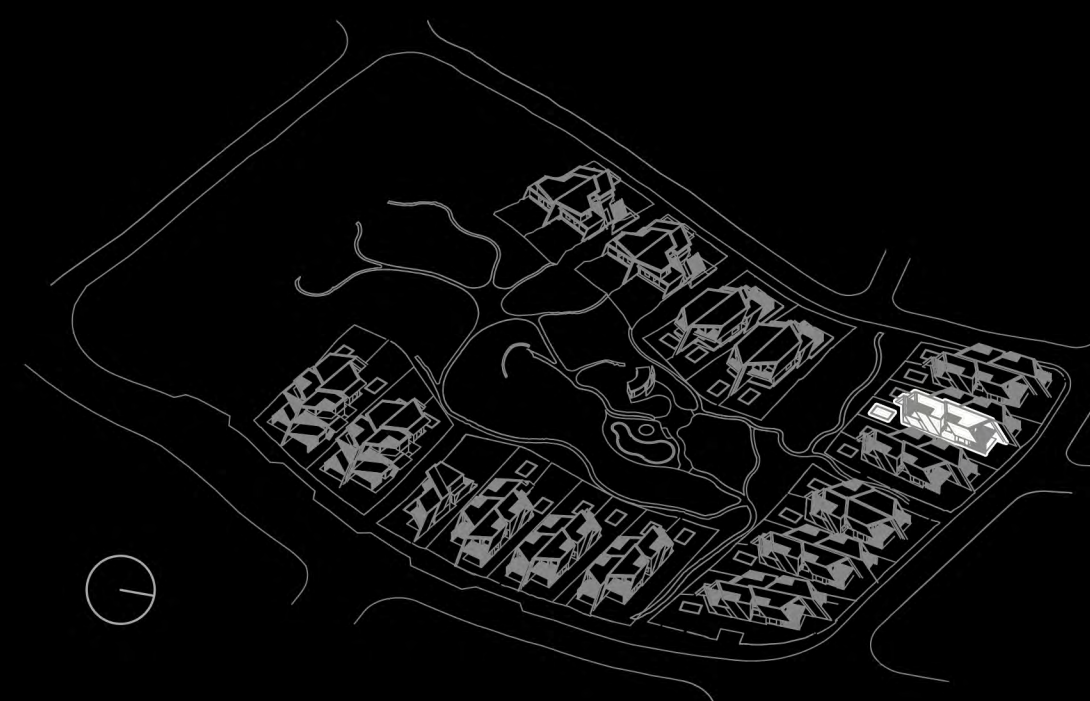

SUPERFICIES APROXIMADAS:

Superficie útil interior	146,32m ²
Superficie de terraza	43,04m ²
Total superficie útil	189,36m ²
<small>*Incluye útil interior y útil terraza</small>	
Total superficie construida	246,67m ²
<small>*Incluye construida interior y construida terraza</small>	
Total superficie jardín	249,77m ²
Total superficie parcela	465,90m ²

***Todas las "superficies adicionales" (sombreadas en planta) solo se podrían cubrir / construir una vez obtenida la LPO de la vivienda.*

Versión: 14/04/23

KRONOSHOMES

