




Krest
by Kronos Homes

Parcela 9
Vivienda

01B

4 Dormitorios
3 Baños

Superficie construida
203,63

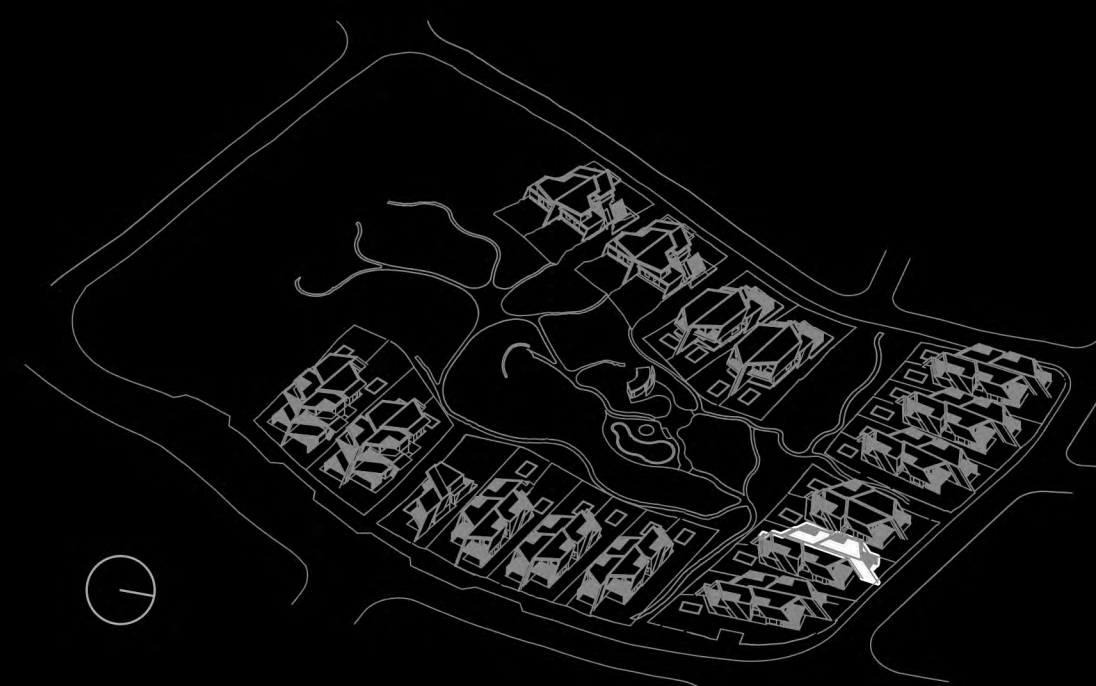

SUPERFICIES APROXIMADAS:


Superficie útil interior	146,32m ²
Superficie de terraza	43,04m ²
Total superficie útil <small>*Incluye útil interior y útil terraza</small>	189,36m ²
Total superficie construida <small>*Incluye construida interior y construida terraza</small>	246,67m ²
Total superficie jardín	278,14m ²
Total superficie parcela	483,98m ²

***Todas las "superficies adicionales" (sombreadas en planta) solo se podrían cubrir / construir una vez obtenida la LPO de la vivienda.*

Versión: 14/04/23



KRONOSHOMES

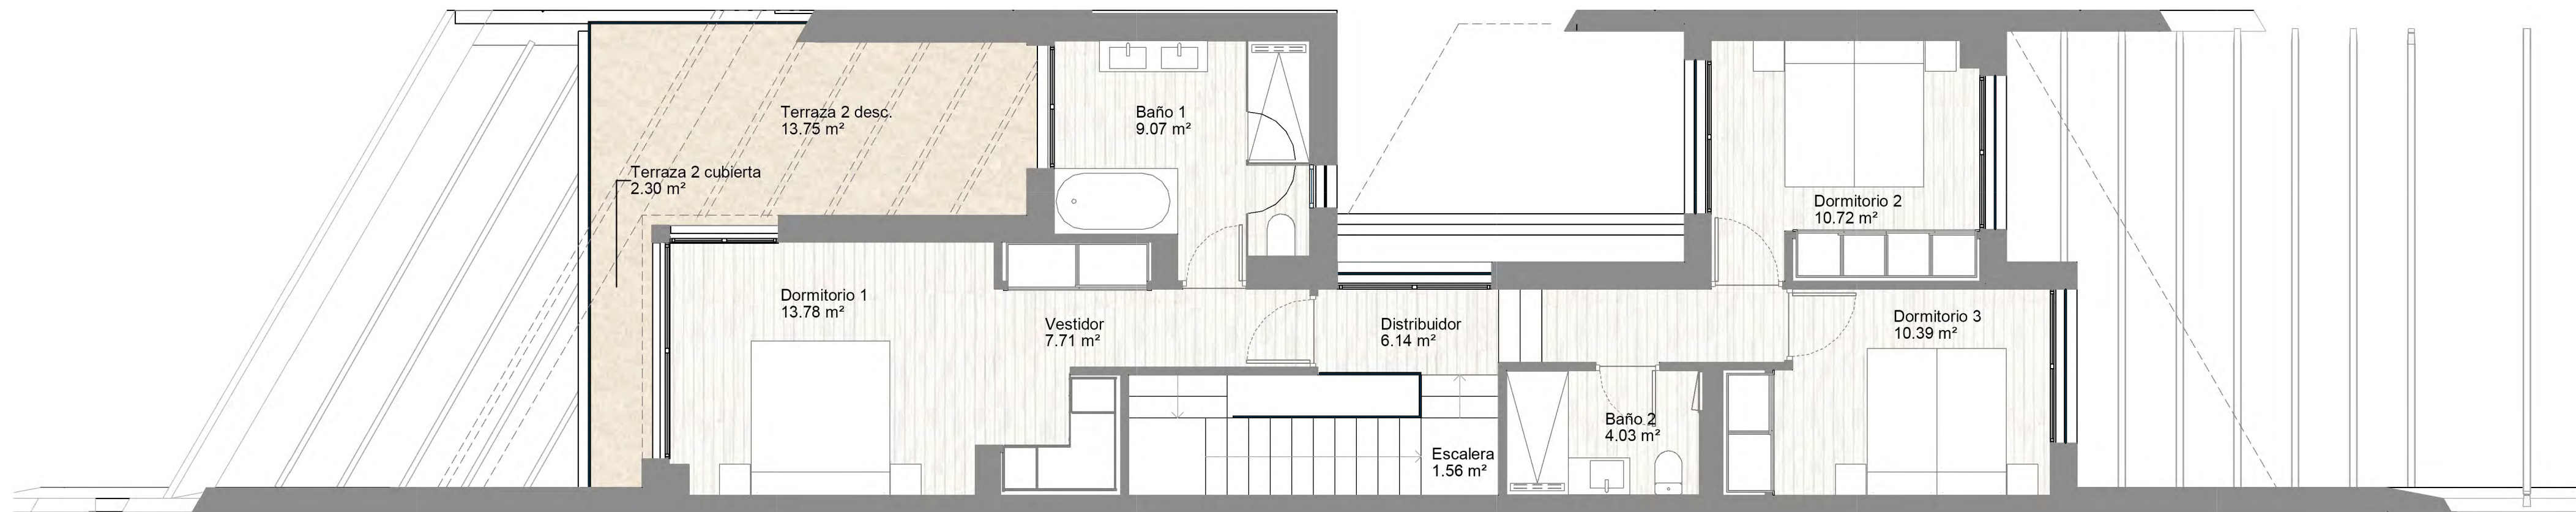


Krest
by Kronos Homes

Parcela 9
Vivienda

01B

4 Dormitorios
3 Baños

Superficie construida
203,63

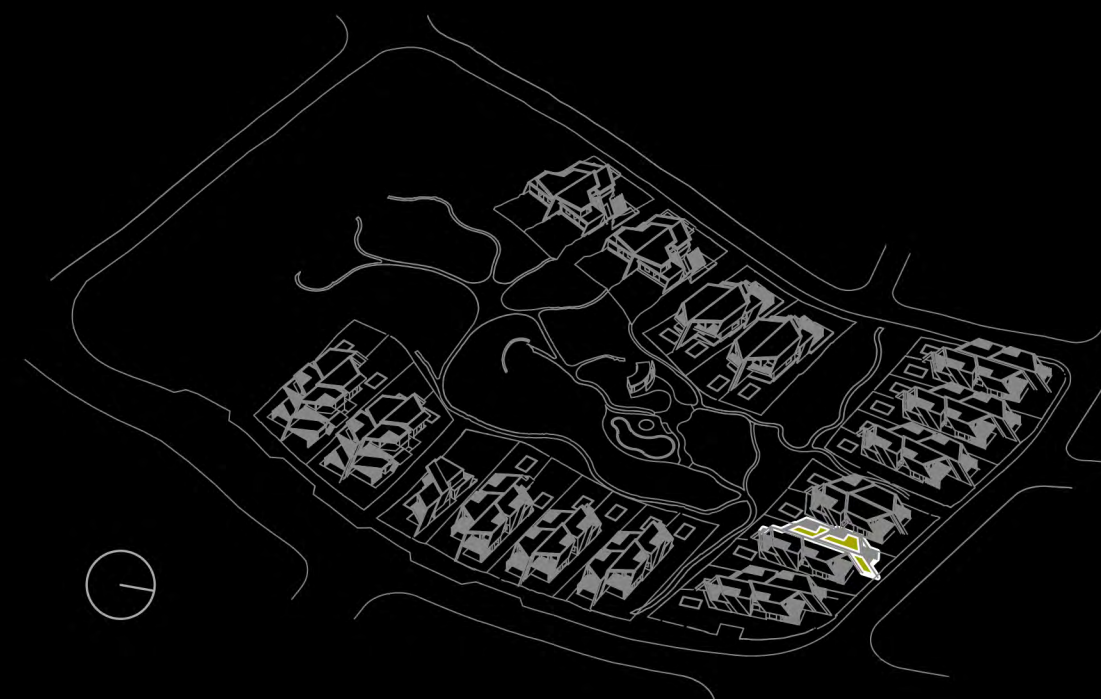

SUPERFICIES APROXIMADAS:

Superficie útil interior	146,32m ²
Superficie de terraza	43,04m ²
Total superficie útil <small>*Incluye útil interior y útil terraza</small>	189,36m ²
Total superficie construida <small>*Incluye construida interior y construida terraza</small>	246,67m ²
Total superficie jardín	278,14m ²
Total superficie parcela	483,98m ²

***Todas las "superficies adicionales" (sombreadas en planta) solo se podrían cubrir / construir una vez obtenida la LPO de la vivienda.*

Versión: 14/04/23

KRONOSHOMES

