

CHALET TIPO T-1S (PARCELA P1)

SUPERFICIES ÚTILES

PLANTA SÓTANO

Distribuidor sótano	4,45 m2
C. instalaciones	3,65 m2
C. lavado y plancha	13,38 m2
Disponible	73,65 m2
Baño 5	4,06 m2
TOTAL PL. SÓTANO	99,19 m2

PLANTA BAJA

Vestíbulo	4,42 m2
Distribuidor 1	5,32 m2
Cocina	19,79 m2
Salón-comedor	53,66 m2
Despacho	11,37 m2
Baño 4	2,72 m2
TOTAL PL. BAJA	97,28 m2
Garaje	32,66 m2


PLANTA PRIMERA

Distribuidor 2	9,86 m2
Dormitorio 1	17,34 m2
Baño 1	6,64 m2
Dormitorio 2	13,37 m2
Baño 2	5,70 m2
Dormitorio 3	13,13 m2
Dormitorio 4	12,69 m2
Baño 3	3,96 m2
TOTAL PL. PRIMERA	82,69 m2
TOTAL S. ÚTIL	279,16 m2
TOTAL S. CONSTRUIDA	366,77 m2



La Dehesa12
Verona

C/ COMUNIDAD DE MADRID - URB. LA DEHESA
BOADILLA DEL MONTE MADRID

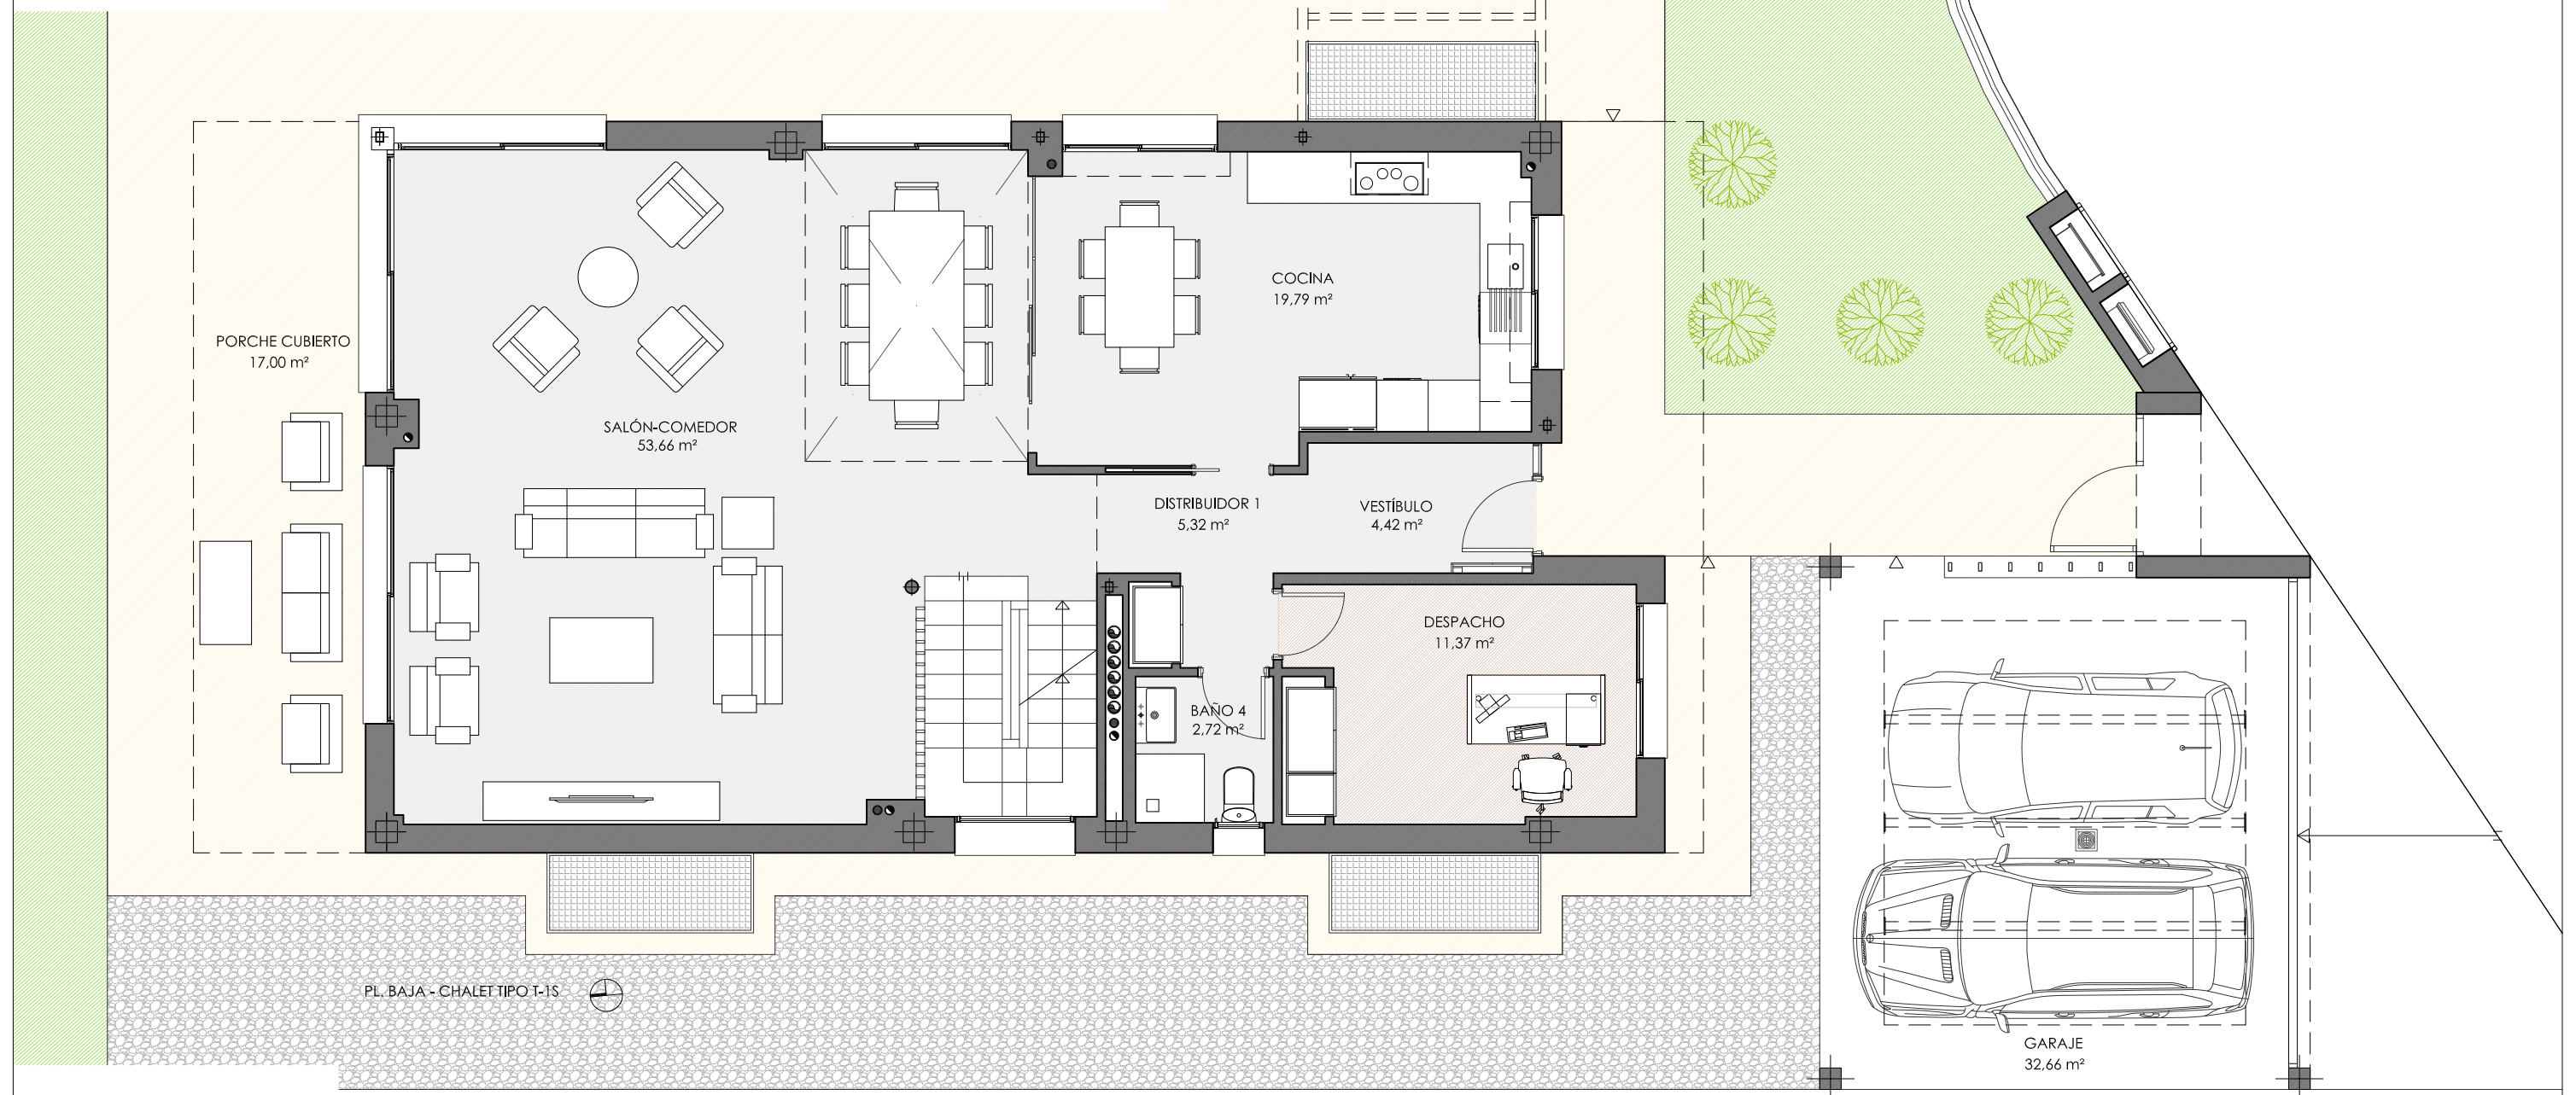

PROMUEVE
Verona
desde 1972

* Información sin vinculación contractual sujeta a modificaciones por necesidad de obra o por decisiones técnicas impuestas administrativamente o por la dirección facultativa. Las viviendas podrán sufrir ligeras modificaciones en función del proyecto arquitectónico final. El mobiliario, árboles, etc, así como todo elemento ornamental figura exclusivamente a título decorativo no encontrándose incluido en los precios de venta, sin carácter contractual para las partes

GILMAR
CONSULTING INMOBILIARIO | 91 209 32 80
PROMOCIONES@GILMAR.ES

1 m 2 m 3 m 4 m 5 m

CHALET TIPO T-1S (PARCELA P1)

SUPERFICIES ÚTILES

PLANTA SÓTANO


Distribuidor sótano	4,45 m2
C. instalaciones	3,65 m2
C. lavado y plancha	13,38 m2
Disponible	73,65 m2
Baño 5	4,06 m2
TOTAL PL. SÓTANO	99,19 m2

PLANTA BAJA

Vestíbulo	4,42 m2
Distribuidor 1	5,32 m2
Cocina	19,79 m2
Salón-comedor	53,66 m2
Despacho	11,37 m2
Baño 4	2,72 m2
TOTAL PL. BAJA	97,28 m2
Garaje	32,66 m2

PLANTA PRIMERA

Distribuidor 2	9,86 m2
Dormitorio 1	17,34 m2
Baño 1	6,64 m2
Dormitorio 2	13,37 m2
Baño 2	5,70 m2
Dormitorio 3	13,13 m2
Dormitorio 4	12,69 m2
Baño 3	3,96 m2
TOTAL PL. PRIMERA	82,69 m2
TOTAL S. ÚTIL	279,16 m2
TOTAL S. CONSTRUIDA	366,77 m2

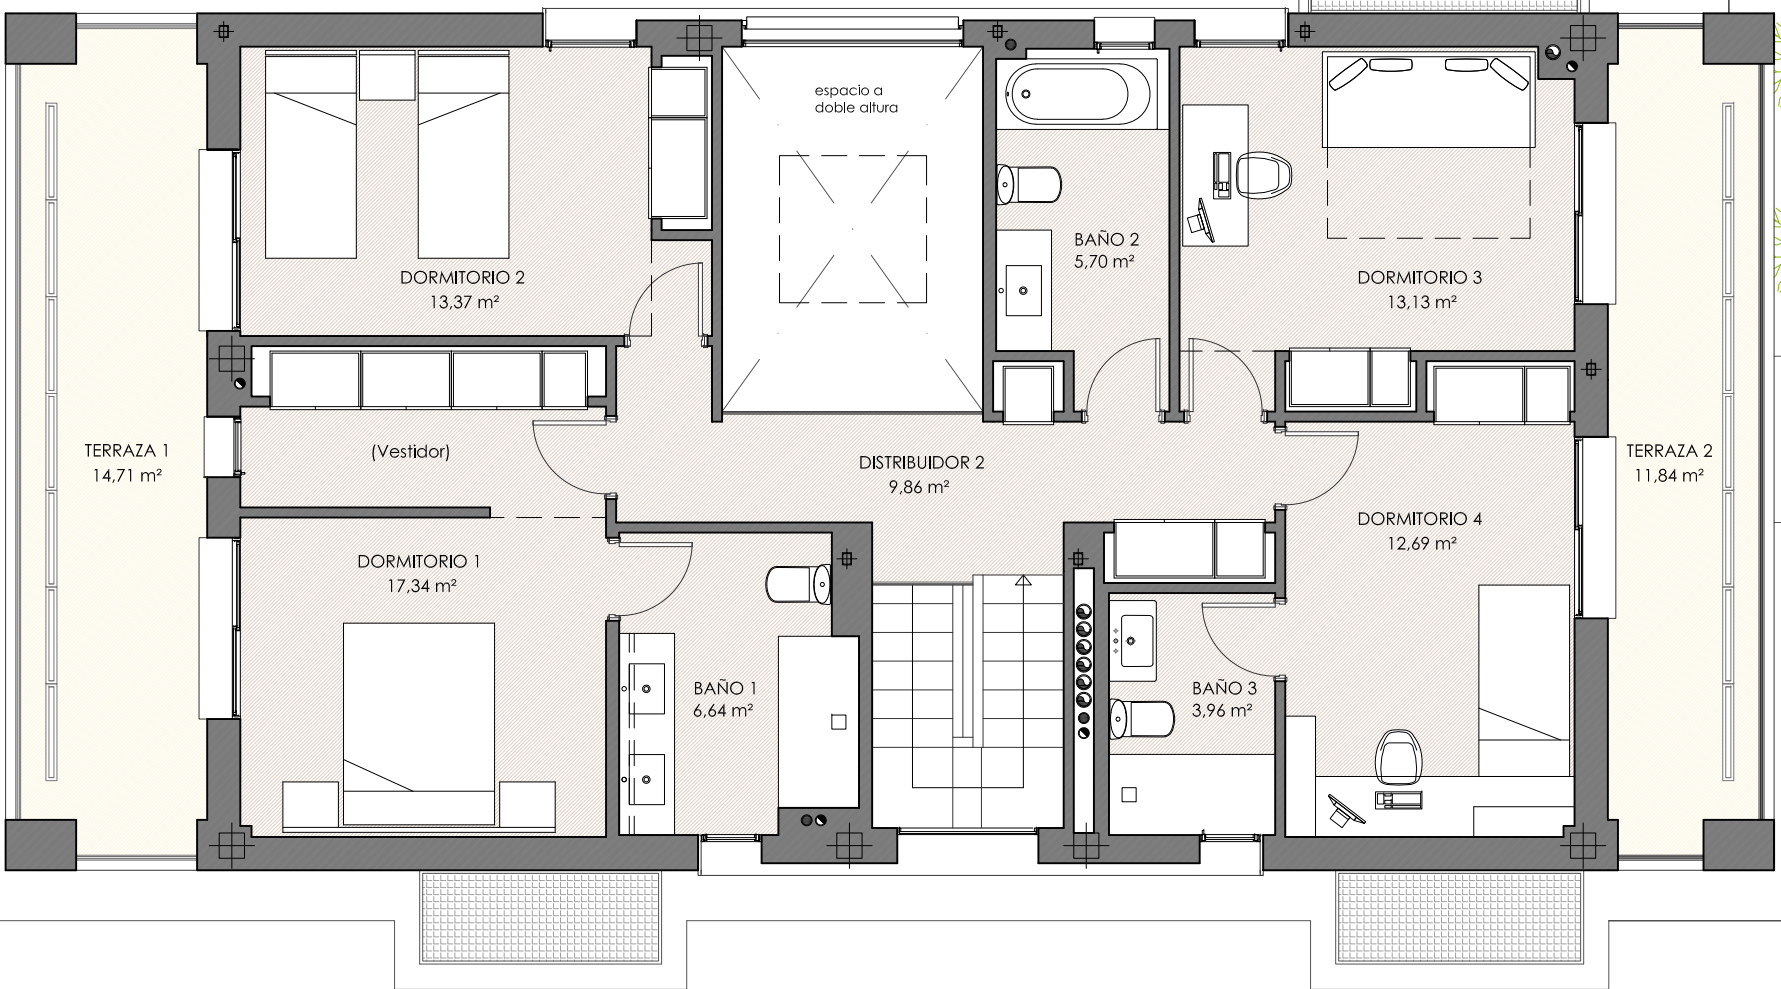

PL. PRIMERA - CHALET TIPO T-1S



La Dehesa12
Verona

C/ COMUNIDAD DE MADRID - URB. LA DEHESA
BOADILLA DEL MONTE MADRID

CHALET TIPO T-1S (PARCELA P1)

SUPERFICIES ÚTILES

PLANTA SÓTANO


Distribuidor sótano	4,45 m2
C. instalaciones	3,65 m2
C. lavado y plancha	13,38 m2
Disponible	73,65 m2
Baño 5	4,06 m2
TOTAL PL. SÓTANO 99,19 m2	

PLANTA BAJA

Vestíbulo	4,42 m2
Distribuidor 1	5,32 m2
Cocina	19,79 m2
Salón-comedor	53,66 m2
Despacho	11,37 m2
Baño 4	2,72 m2
TOTAL PL. BAJA 97,28 m2	
Garaje	32,66 m2

PLANTA PRIMERA

Distribuidor 2	9,86 m2
Dormitorio 1	17,34 m2
Baño 1	6,64 m2
Dormitorio 2	13,37 m2
Baño 2	5,70 m2
Dormitorio 3	13,13 m2
Dormitorio 4	12,69 m2
Baño 3	3,96 m2
TOTAL PL. PRIMERA 82,69 m2	
TOTAL S. ÚTIL 279,16 m2	
TOTAL S. CONSTRUIDA 366,77 m2	

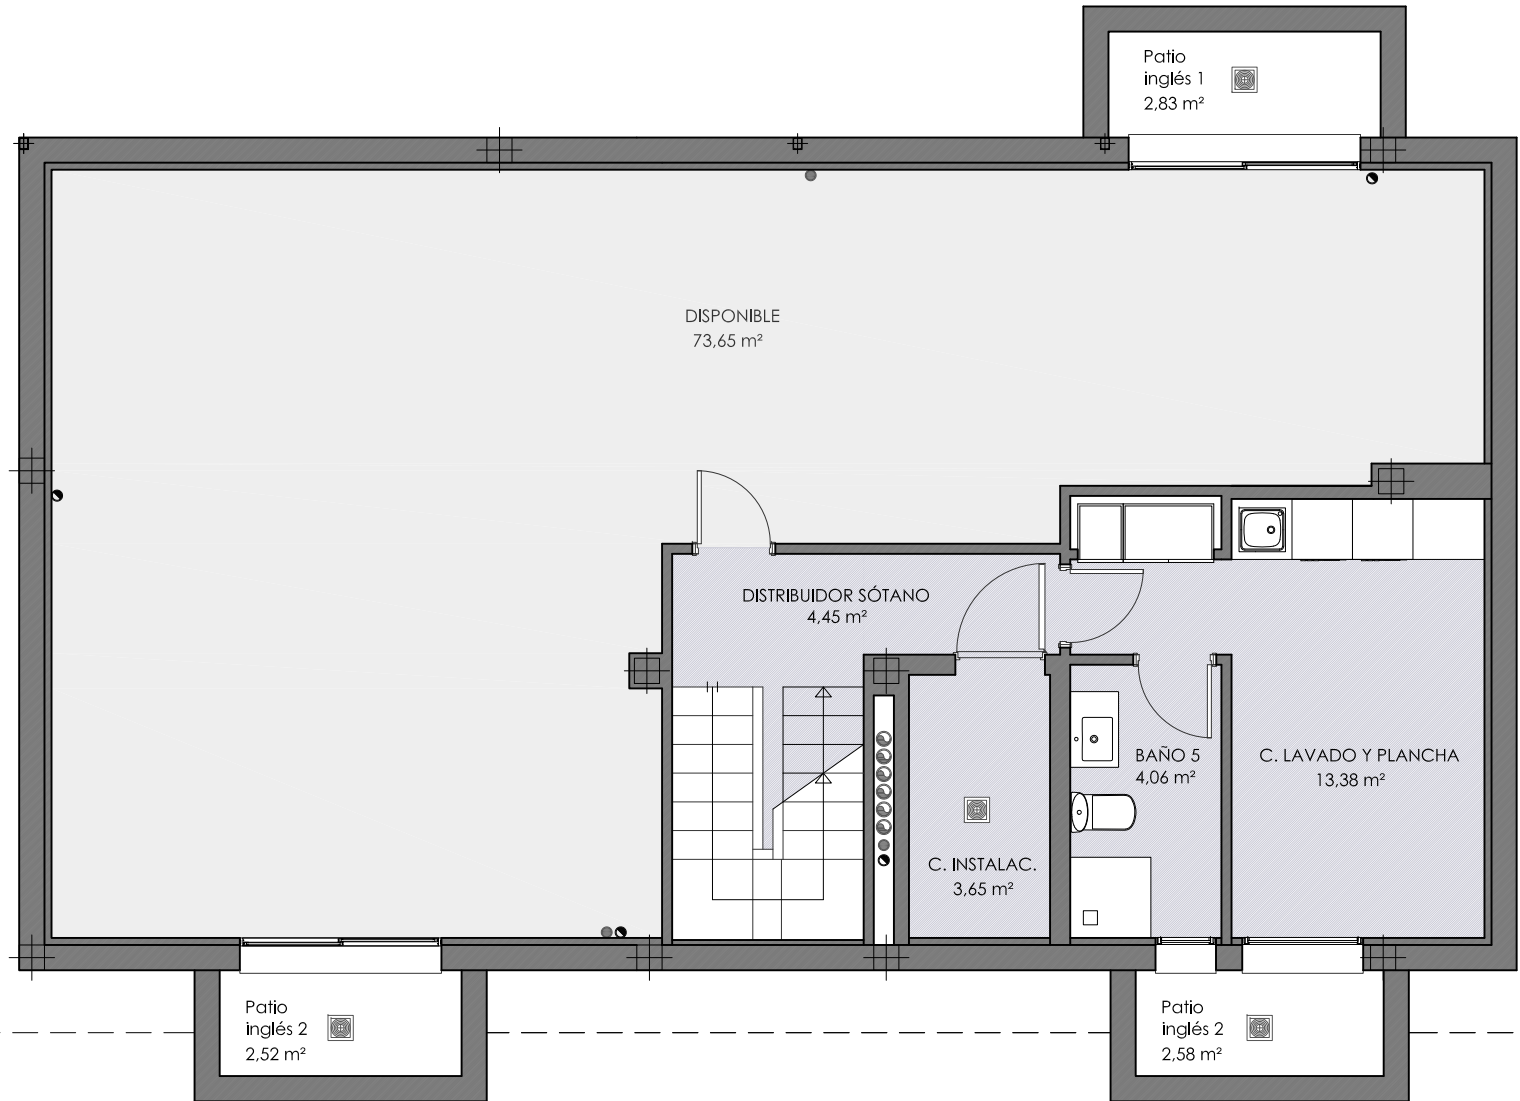

PL. SÓTANO - CHALET TIPO T-1S



La Dehesa12
Verona

C/ COMUNIDAD DE MADRID - URB. LA DEHESA
BOADILLA DEL MONTE MADRID