

CHALET TIPO T-2b (PARCELA P12)

SUPERFICIES ÚTILES

PLANTA SÓTANO

Distribuidor sótano	4,64 m2
C. instalaciones	4,12 m2
C. lavado y plancha	18,16 m2
Disponible	76,94 m2
Baño 5	4,52 m2
TOTAL PL. SÓTANO	108,38 m2

PLANTA BAJA

Vestíbulo	3,96 m2
Distribuidor 1	6,56 m2
Cocina	22,40 m2
Salón-comedor	56,05 m2
Aseo	2,58 m2
Despacho	10,53 m2
Baño 4	4,42 m2
TOTAL PL. BAJA	106,50 m2
Garaje	32,36 m2

PLANTA PRIMERA


Distribuidor 2	11,68 m2
Dormitorio 1	17,10 m2
Baño 1	6,19 m2
Dormitorio 2	13,37 m2
Baño 2	4,91 m2
Dormitorio 3	12,71 m2
Dormitorio 4	11,75 m2
Baño 3	3,67 m2
Estár	9,42 m2
TOTAL PL. PRIMERA	90,80 m2

TOTAL S. ÚTIL	305,68 m2
TOTAL S. CONSTRUIDA	399,61 m2



La Dehesa12
Verona

C/ COMUNIDAD DE MADRID - URB. LA DEHESA
BOADILLA DEL MONTE MADRID

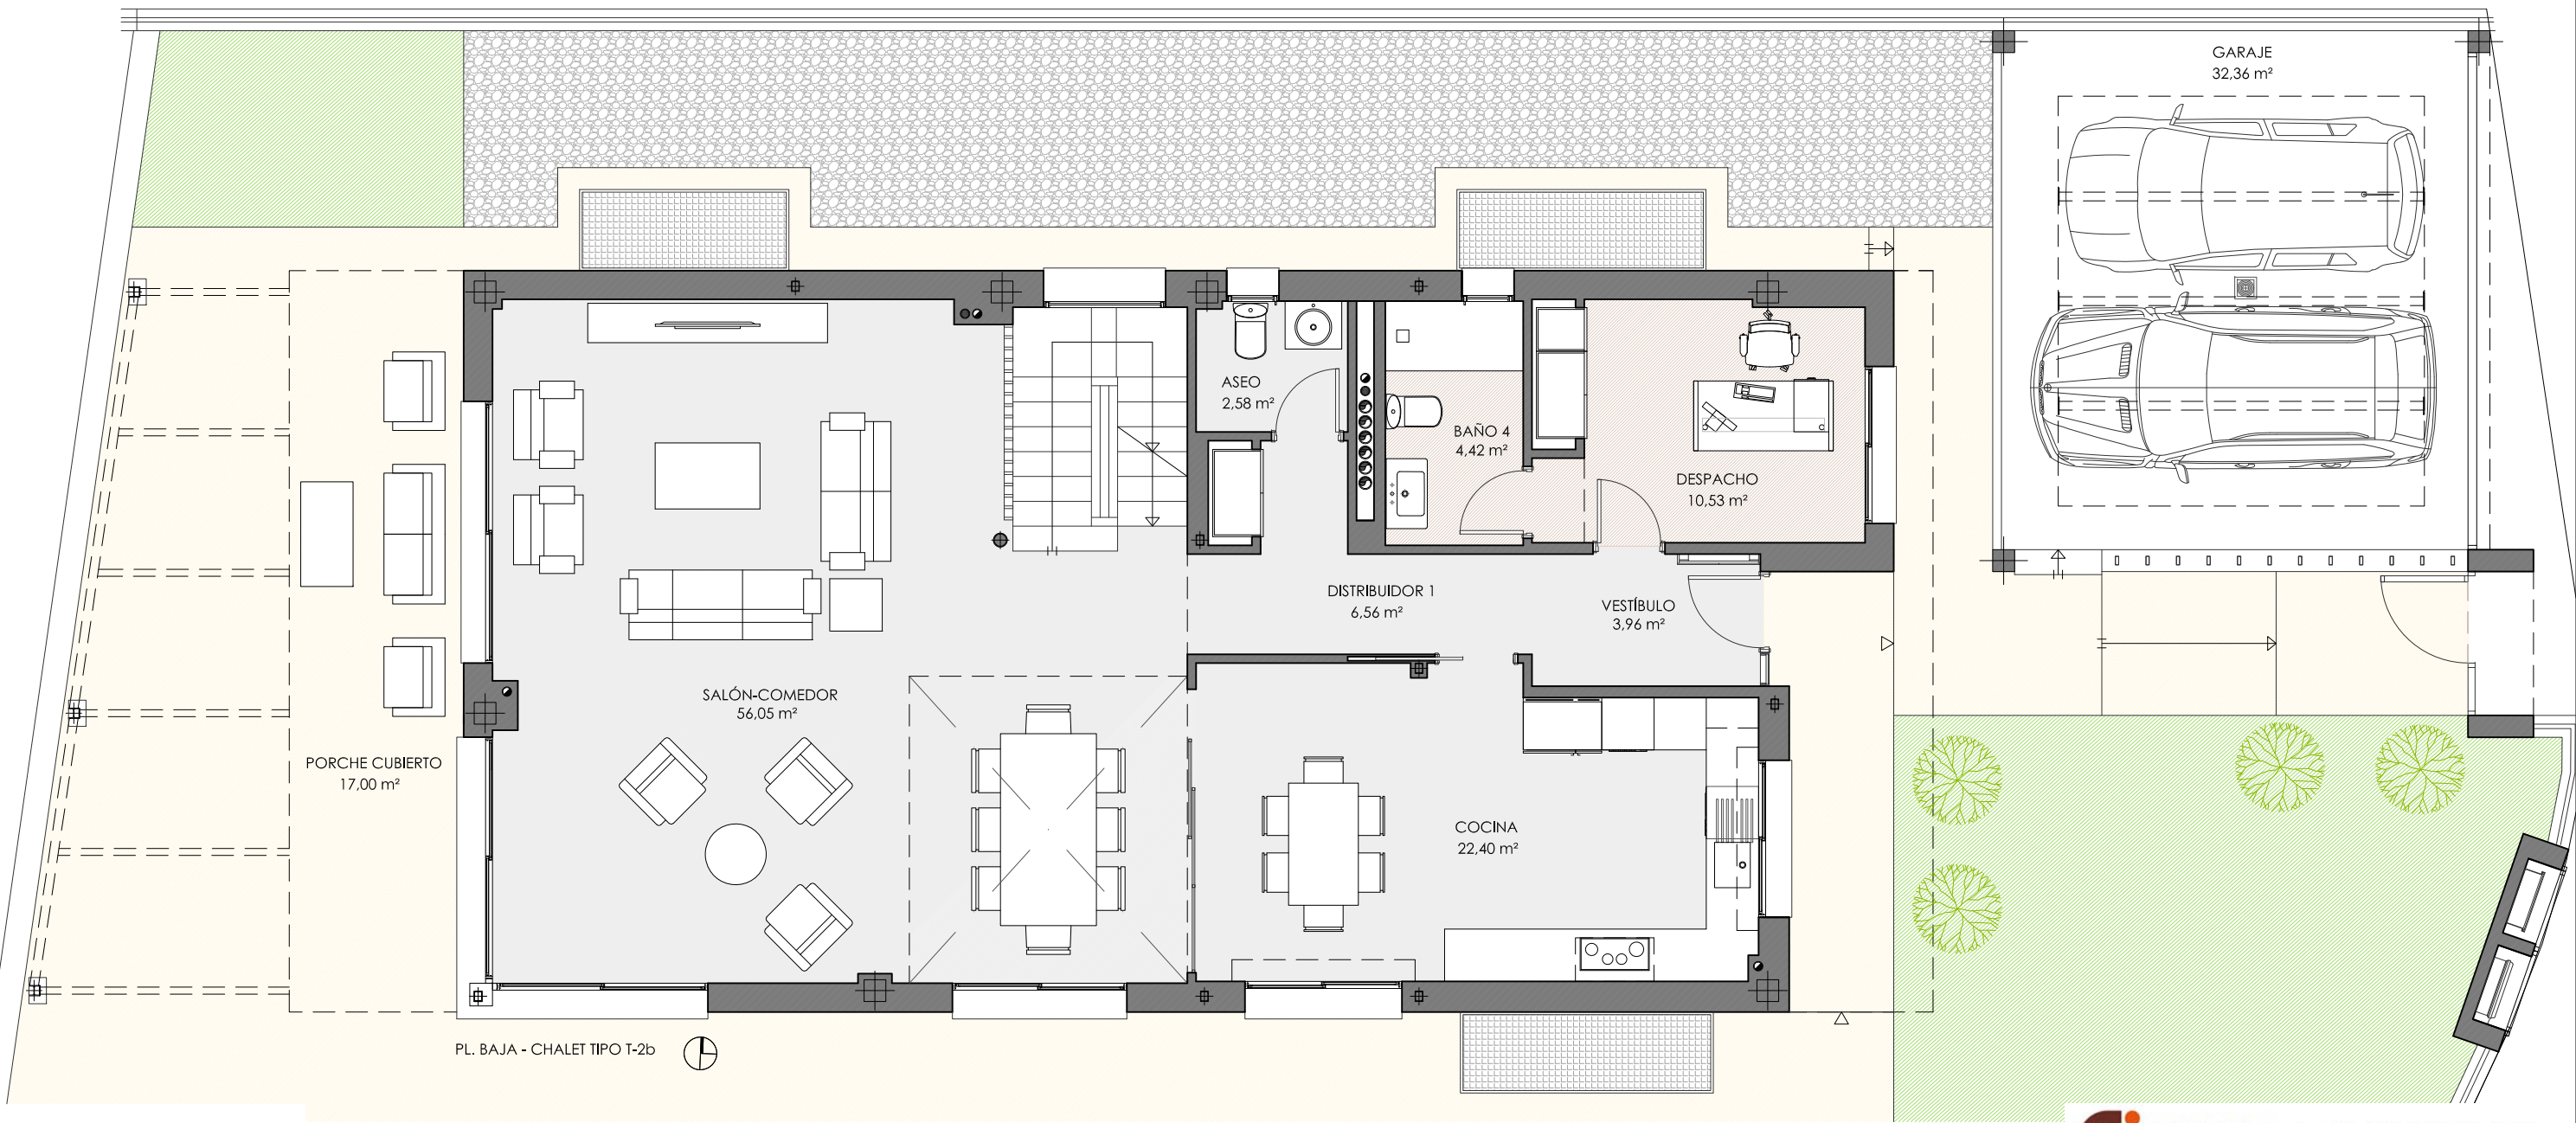

PROMUEVE
Verona
desde 1972

* Información sin vinculación contractual sujeta a modificaciones por necesidad de obra o por decisiones técnicas impuestas administrativamente o por la dirección facultativa. Las viviendas podrán sufrir ligeras modificaciones en función del proyecto arquitectónico final. El mobiliario, árboles, etc., así como todo elemento ornamental figura exclusivamente a título decorativo no encontrándose incluido en los precios de venta, sin carácter contractual para las partes

GILMAR
CONSULTING INMOBILIARIO
91 209 32 80
PROMOCIONES@GILMAR.ES



CHALET TIPO T-2b (PARCELA P12)

SUPERFICIES ÚTILES

PLANTA SÓTANO

Distribuidor sótano	4,64 m2
C. instalaciones	4,12 m2
C. lavado y plancha	18,16 m2
Disponible	76,94 m2
Baño 5	4,52 m2
TOTAL PL. SÓTANO	108,38 m2

PLANTA BAJA

Vestíbulo	3,96 m2
Distribuidor 1	6,56 m2
Cocina	22,40 m2
Salón-comedor	56,05 m2
Aseo	2,58 m2
Despacho	10,53 m2
Baño 4	4,42 m2
TOTAL PL. BAJA	106,50 m2
Garaje	32,36 m2

PLANTA PRIMERA


Distribuidor 2	11,68 m2
Dormitorio 1	17,10 m2
Baño 1	6,19 m2
Dormitorio 2	13,37 m2
Baño 2	4,91 m2
Dormitorio 3	12,71 m2
Dormitorio 4	11,75 m2
Baño 3	3,67 m2
Estar	9,42 m2
TOTAL PL. PRIMERA	90,80 m2

TOTAL S. ÚTIL	305,68 m2
TOTAL S. CONSTRUIDA	399,61 m2



La Dehesa12
Verona

C/ COMUNIDAD DE MADRID - URB. LA DEHESA
BOADILLA DEL MONTE MADRID

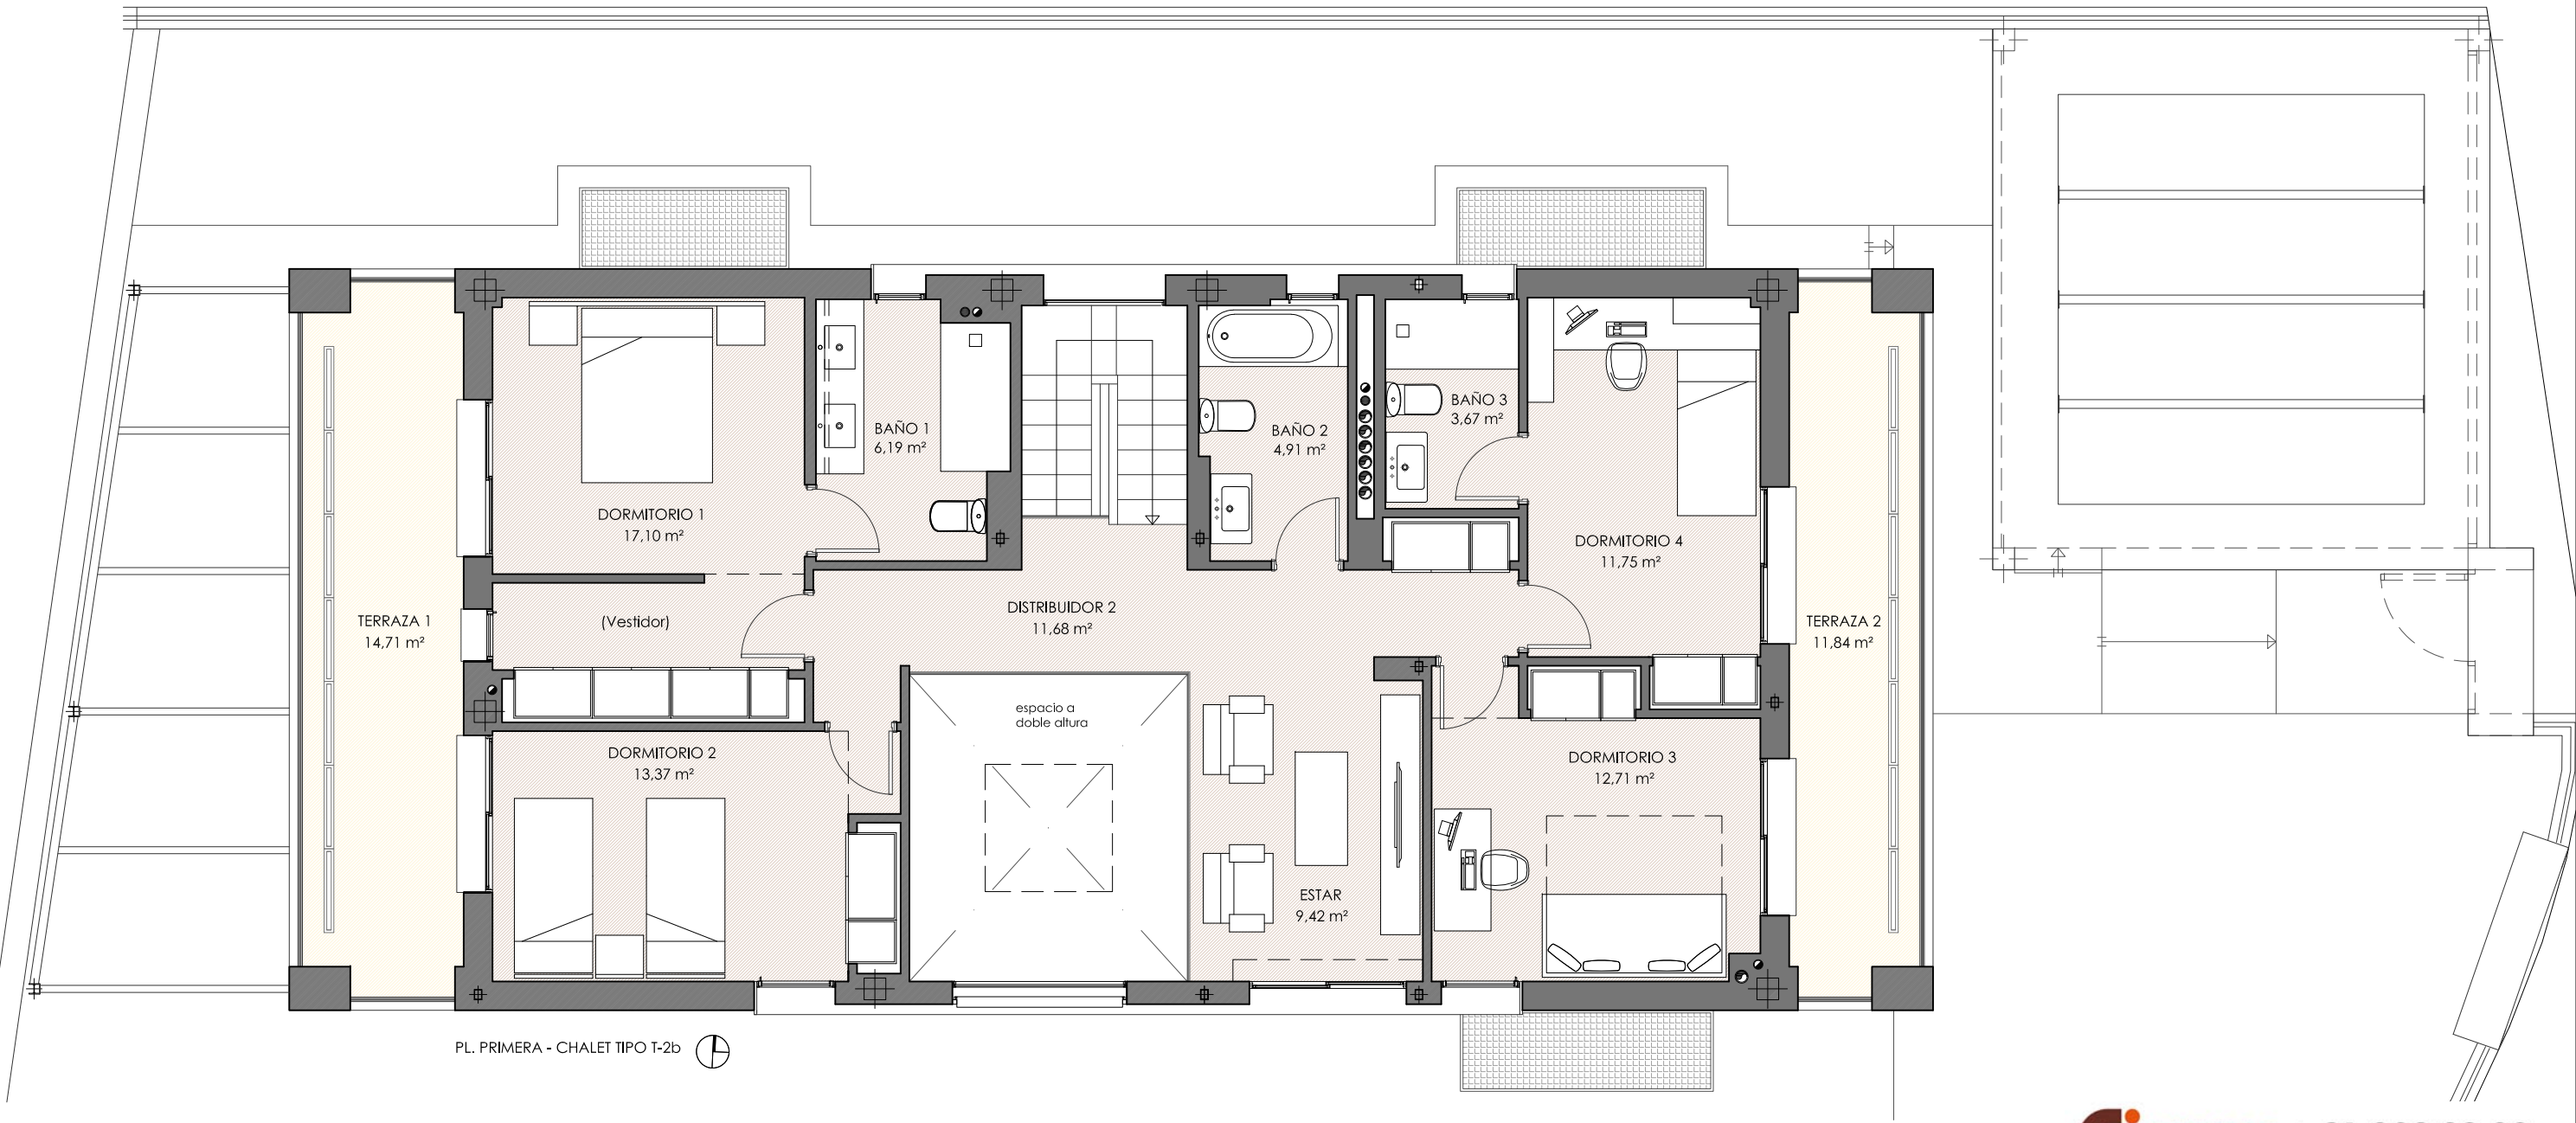

PROMUEVE
Verona
desde 1972

* Información sin vinculación contractual sujeta a modificaciones por necesidad de obra o por decisiones técnicas impuestas administrativamente o por la dirección facultativa. Las viviendas podrán sufrir ligeras modificaciones en función del proyecto arquitectónico final. El mobiliario, árboles, etc., así como todo elemento ornamental figura exclusivamente a título decorativo no encontrándose incluido en los precios de venta, sin carácter contractual para las partes

GILMAR
CONSULTING INMOBILIARIO
91 209 32 80
PROMOCIONES@GILMAR.ES



CHALET TIPO T-2b (PARCELA P12)

SUPERFICIES ÚTILES

PLANTA SÓTANO

Distribuidor sótano	4,64 m2
C. instalaciones	4,12 m2
C. lavado y plancha	18,16 m2
Disponible	76,94 m2
Baño 5	4,52 m2
TOTAL PL. SÓTANO	108,38 m2

PLANTA BAJA

Vestíbulo	3,96 m2
Distribuidor 1	6,56 m2
Cocina	22,40 m2
Salón-comedor	56,05 m2
Aseo	2,58 m2
Despacho	10,53 m2
Baño 4	4,42 m2
TOTAL PL. BAJA	106,50 m2
Garaje	32,36 m2

PLANTA PRIMERA


Distribuidor 2	11,68 m2
Dormitorio 1	17,10 m2
Baño 1	6,19 m2
Dormitorio 2	13,37 m2
Baño 2	4,91 m2
Dormitorio 3	12,71 m2
Dormitorio 4	11,75 m2
Baño 3	3,67 m2
Estar	9,42 m2
TOTAL PL. PRIMERA	90,80 m2

TOTAL S. ÚTIL	305,68 m2
TOTAL S. CONSTRUIDA	399,61 m2



La Dehesa12
Verona

C/ COMUNIDAD DE MADRID - URB. LA DEHESA
BOADILLA DEL MONTE MADRID

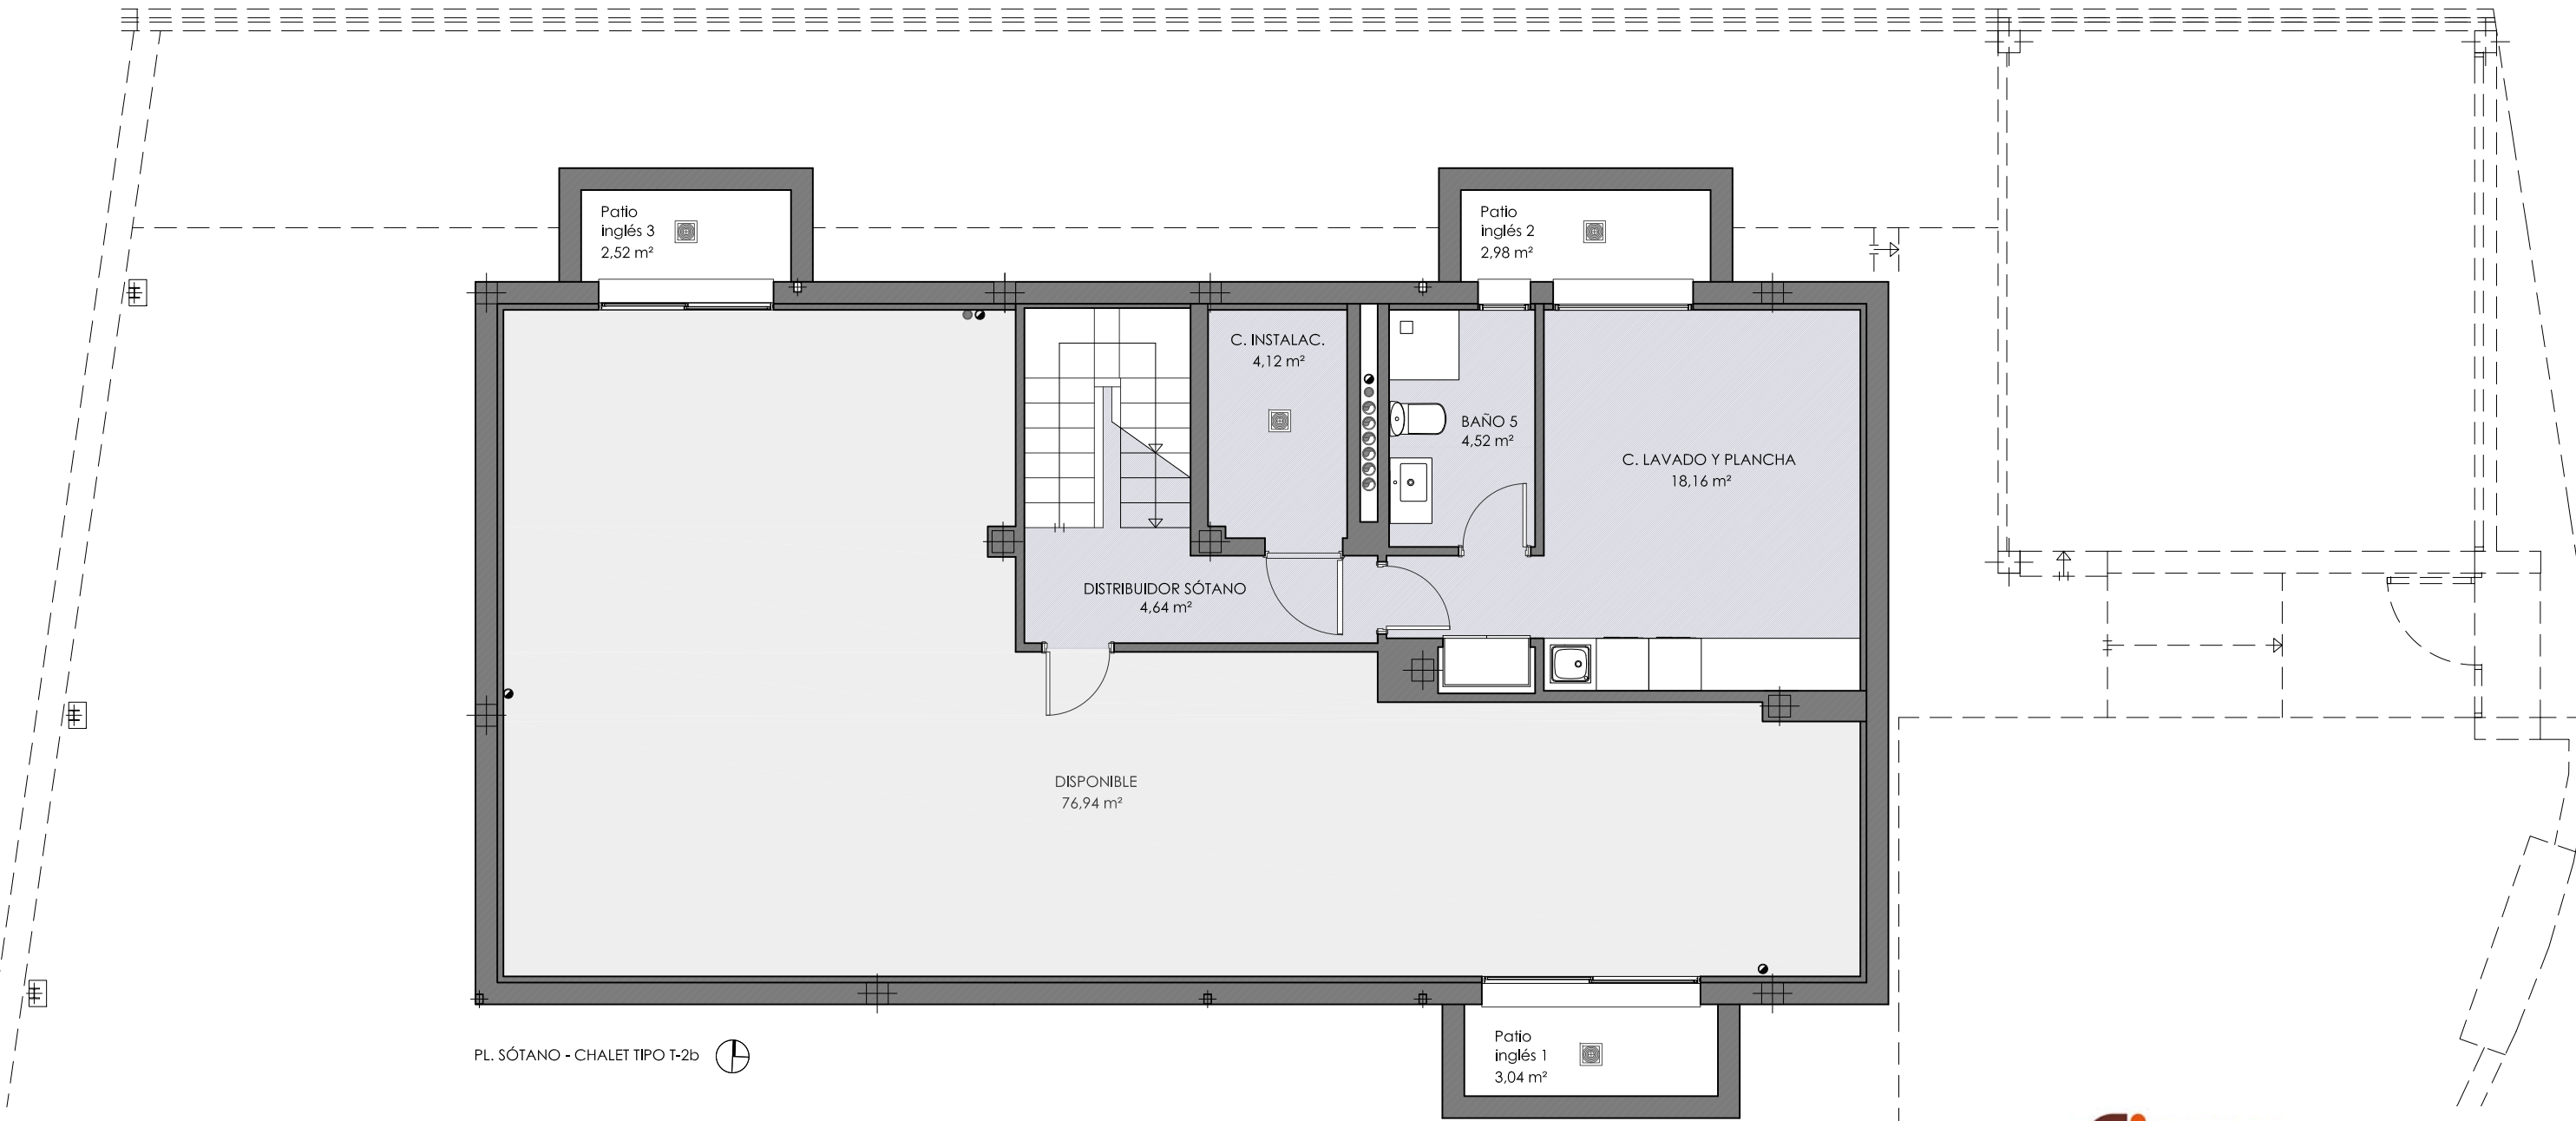

PROMUEVE
Verona
desde 1972

* Información sin vinculación contractual sujeta a modificaciones por necesidad de obra o por decisiones técnicas impuestas administrativamente o por la dirección facultativa. Las viviendas podrán sufrir ligeras modificaciones en función del proyecto arquitectónico final. El mobiliario, árboles, etc, así como todo elemento ornamental figura exclusivamente a título decorativo no encontrándose incluido en los precios de venta, sin carácter contractual para las partes

GILMAR
CONSULTING INMOBILIARIO

91 209 32 80
PROMOCIONES@GILMAR.ES

