

CHALET TIPO T-2 (PARCELAS P8, P9)

SUPERFICIES ÚTILES

PLANTA SÓTANO

Distribuidor sótano	4,64 m ²
C. instalaciones	4,12 m ²
C. lavado y plancha	19,84 m ²
Disponible	83,15 m ²
Baño 5	4,52 m ²
TOTAL PL. SÓTANO	116,27 m²

PLANTA BAJA

Vestíbulo	4,42 m ²
Distribuidor 1	6,67 m ²
Cocina	23,74 m ²
Salón-comedor	61,15 m ²
Aseo	2,58 m ²
Despacho	11,37 m ²
Baño 4	4,70 m ²
TOTAL PL. BAJA	114,63 m²
Garaje	30,70 m ²

PLANTA PRIMERA


Distribuidor 2	12,12 m ²
Dormitorio 1	19,48 m ²
Baño 1	6,64 m ²
Dormitorio 2	15,24 m ²
Baño 2	4,91 m ²
Dormitorio 3	13,70 m ²
Dormitorio 4	13,07 m ²
Baño 3	3,91 m ²
Estar	9,77 m ²
TOTAL PL. PRIMERA	98,84 m²

TOTAL S. ÚTIL	329,74 m²
TOTAL S. CONSTRUIDA	426,12 m²



La Dehesa12 Verona

C/ COMUNIDAD DE MADRID - URB. LA DEHESA
BOADILLA DEL MONTE MADRID

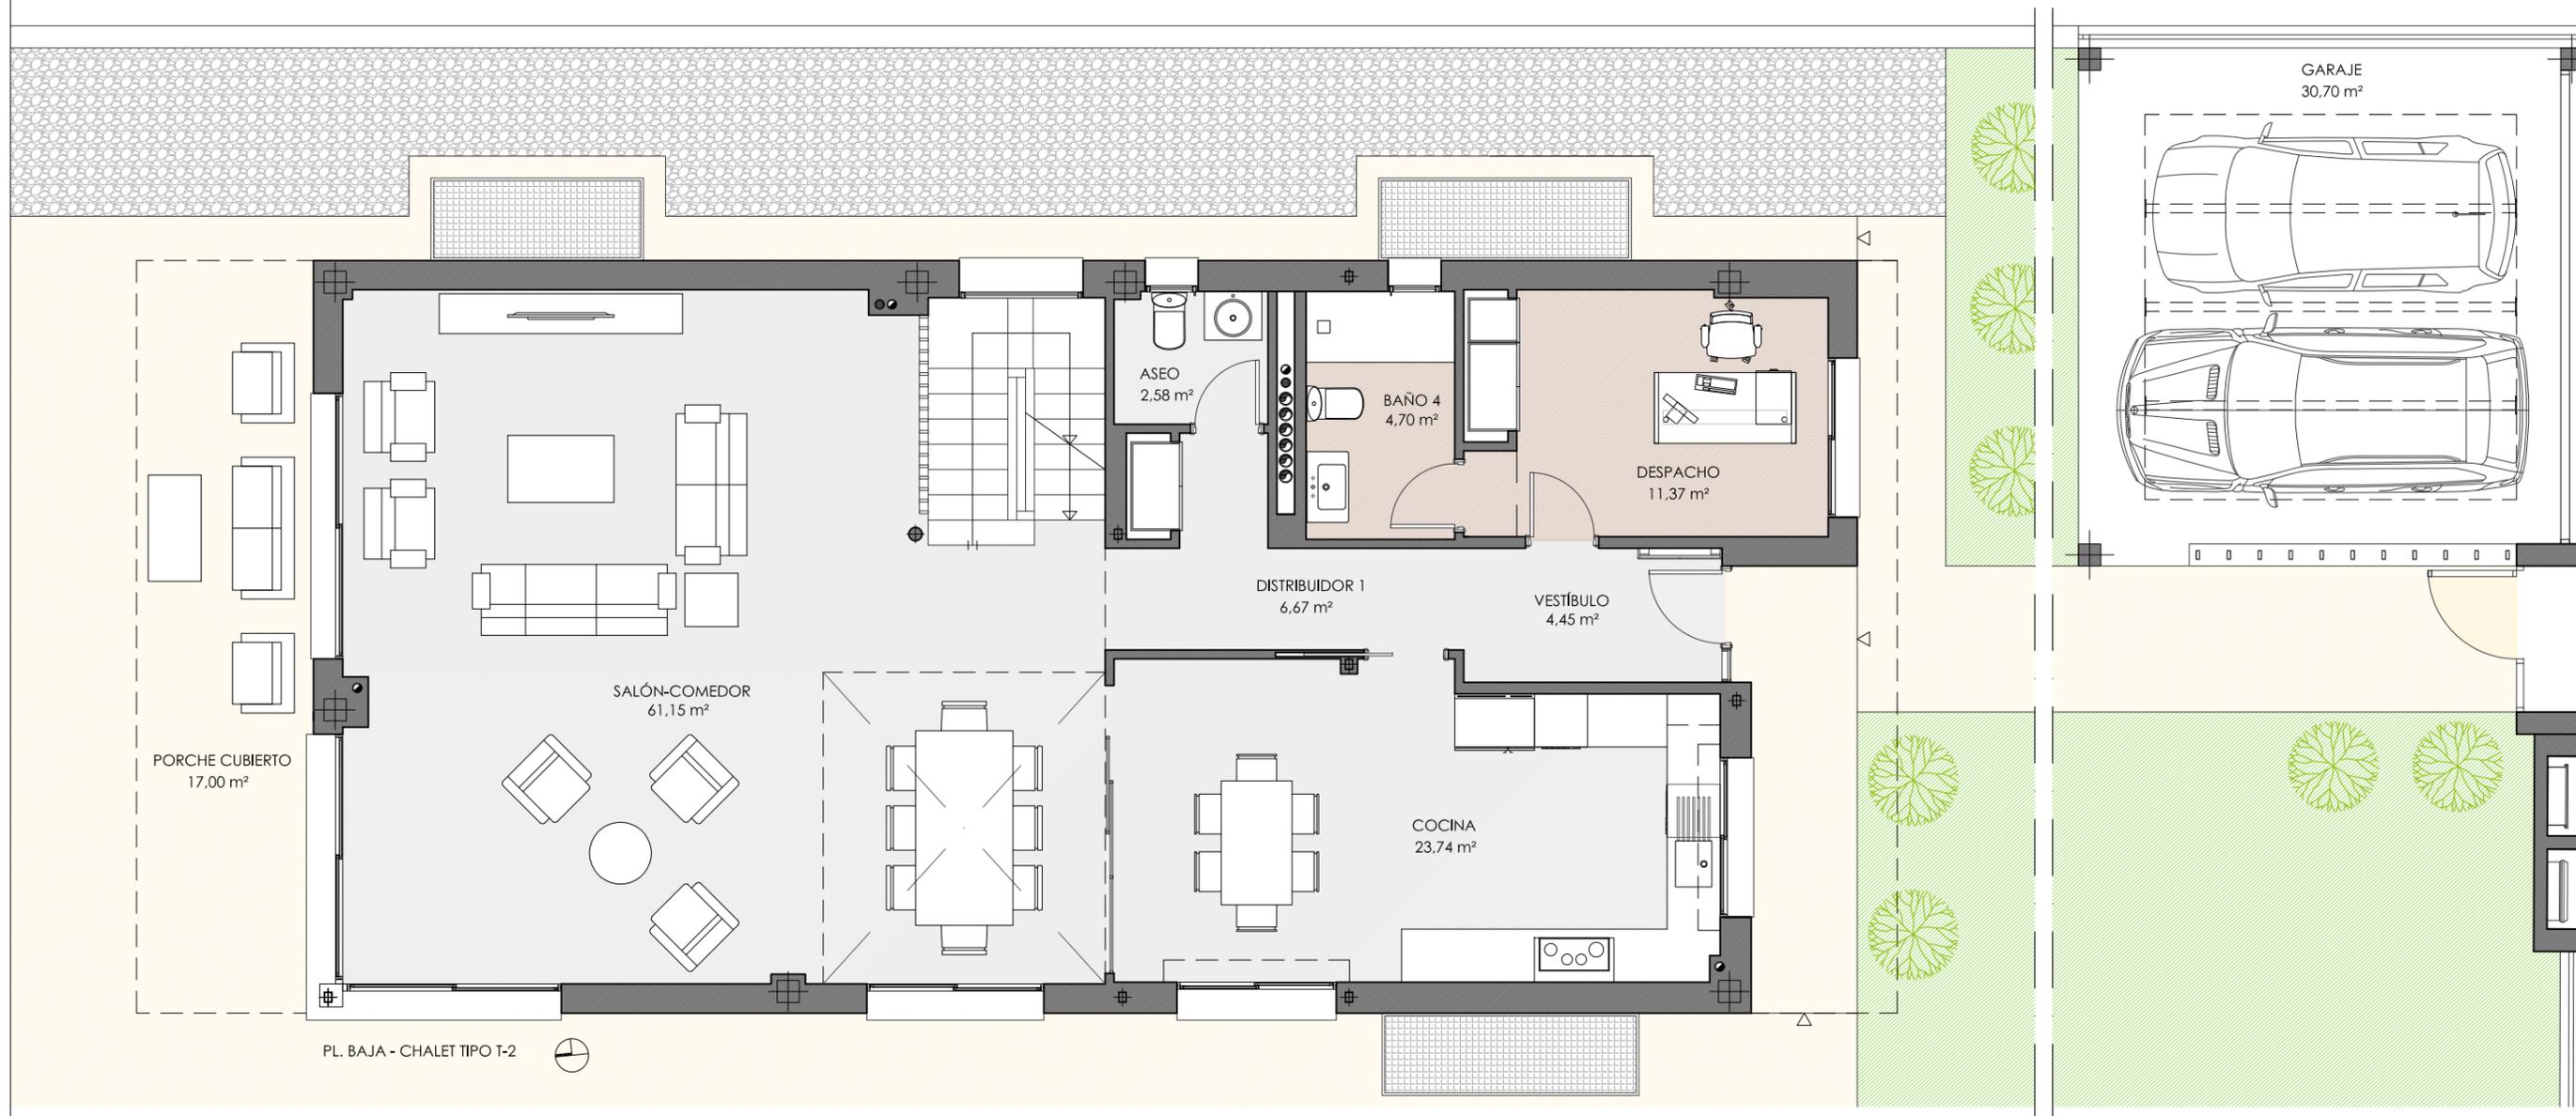

PROMUEVE
Verona
desde 1972

* Información sin vinculación contractual sujeta a modificaciones por necesidad de obra o por decisiones técnicas impuestas administrativamente o por la dirección facultativa. Las viviendas podrán sufrir ligeras modificaciones en función del proyecto arquitectónico final. El mobiliario, árboles, etc, así como todo elemento ornamental figura exclusivamente a título decorativo no encontrándose incluido en los precios de venta, sin carácter contractual para las partes

GILMAR CONSULTING INMOBILIARIO | 91 209 32 80
PROMOCIONES@GILMAR.ES



CHALET TIPO T-2 (PARCELAS P8, P9)

SUPERFICIES ÚTILES

PLANTA SÓTANO

Distribuidor sótano	4,64 m ²
C. instalaciones	4,12 m ²
C. lavado y plancha	19,84 m ²
Disponible	83,15 m ²
Baño 5	4,52 m ²
TOTAL PL. SÓTANO	116,27 m²

PLANTA BAJA

Vestíbulo	4,42 m ²
Distribuidor 1	6,67 m ²
Cocina	23,74 m ²
Salón-comedor	61,15 m ²
Aseo	2,58 m ²
Despacho	11,37 m ²
Baño 4	4,70 m ²
TOTAL PL. BAJA	114,63 m²
Garaje	30,70 m ²

PLANTA PRIMERA


Distribuidor 2	12,12 m ²
Dormitorio 1	19,48 m ²
Baño 1	6,64 m ²
Dormitorio 2	15,24 m ²
Baño 2	4,91 m ²
Dormitorio 3	13,70 m ²
Dormitorio 4	13,07 m ²
Baño 3	3,91 m ²
Estar	9,77 m ²
TOTAL PL. PRIMERA	98,84 m²

TOTAL S. ÚTIL	329,74 m²
TOTAL S. CONSTRUIDA	426,12 m²



La Dehesa12 Verona

C/ COMUNIDAD DE MADRID - URB. LA DEHESA
BOADILLA DEL MONTE MADRID

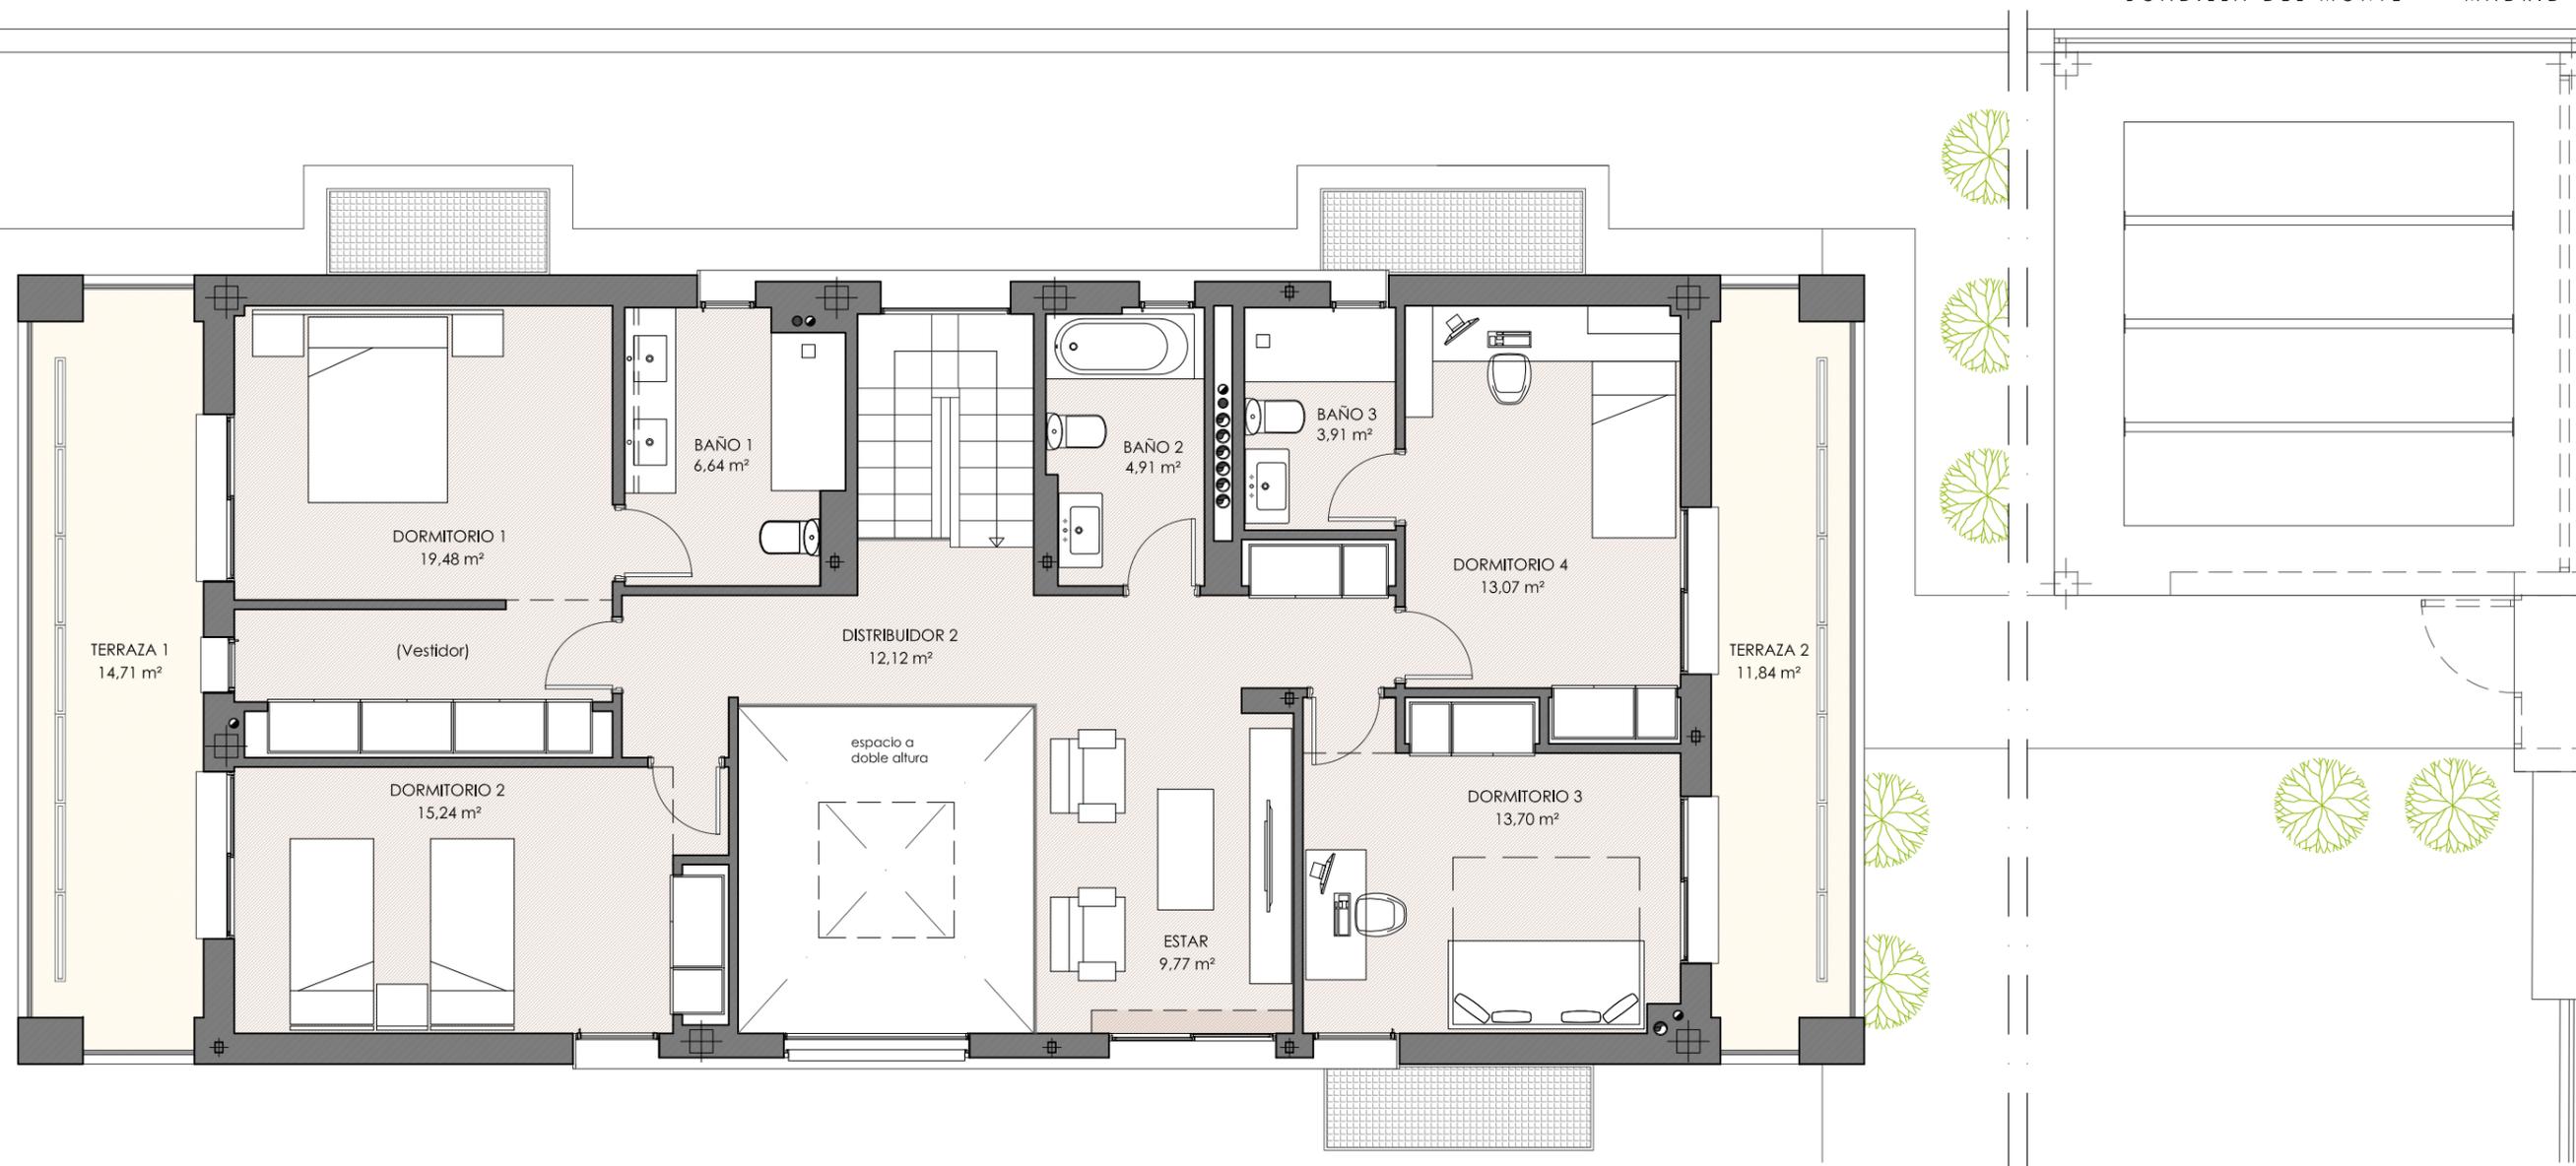

PROMUEVE
Verona
desde 1972

* Información sin vinculación contractual sujeta a modificaciones por necesidad de obra o por decisiones técnicas impuestas administrativamente o por la dirección facultativa. Las viviendas podrán sufrir ligeras modificaciones en función del proyecto arquitectónico final. El mobiliario, árboles, etc., así como todo elemento ornamental figura exclusivamente a título decorativo no encontrándose incluido en los precios de venta, sin carácter contractual para las partes

GILMAR CONSULTING INMOBILIARIO | 91 209 32 80
PROMOCIONES@GILMAR.ES



CHALET TIPO T-2 (PARCELAS P8, P9)

SUPERFICIES ÚTILES

PLANTA SÓTANO

Distribuidor sótano	4,64 m ²
C. instalaciones	4,12 m ²
C. lavado y plancha	19,84 m ²
Disponible	83,15 m ²
Baño 5	4,52 m ²
TOTAL PL. SÓTANO	116,27 m²

PLANTA BAJA

Vestíbulo	4,42 m ²
Distribuidor 1	6,67 m ²
Cocina	23,74 m ²
Salón-comedor	61,15 m ²
Aseo	2,58 m ²
Despacho	11,37 m ²
Baño 4	4,70 m ²
TOTAL PL. BAJA	114,63 m²
Garaje	30,70 m ²

PLANTA PRIMERA

Distribuidor 2	12,12 m ²
Dormitorio 1	19,48 m ²
Baño 1	6,64 m ²
Dormitorio 2	15,24 m ²
Baño 2	4,91 m ²
Dormitorio 3	13,70 m ²
Dormitorio 4	13,07 m ²
Baño 3	3,91 m ²
Estar	9,77 m ²
TOTAL PL. PRIMERA	98,84 m²


TOTAL S. ÚTIL	329,74 m²
TOTAL S. CONSTRUIDA	426,12 m²



La Dehesa12

Verona

C/ COMUNIDAD DE MADRID - URB. LA DEHESA
BOADILLA DEL MONTE MADRID

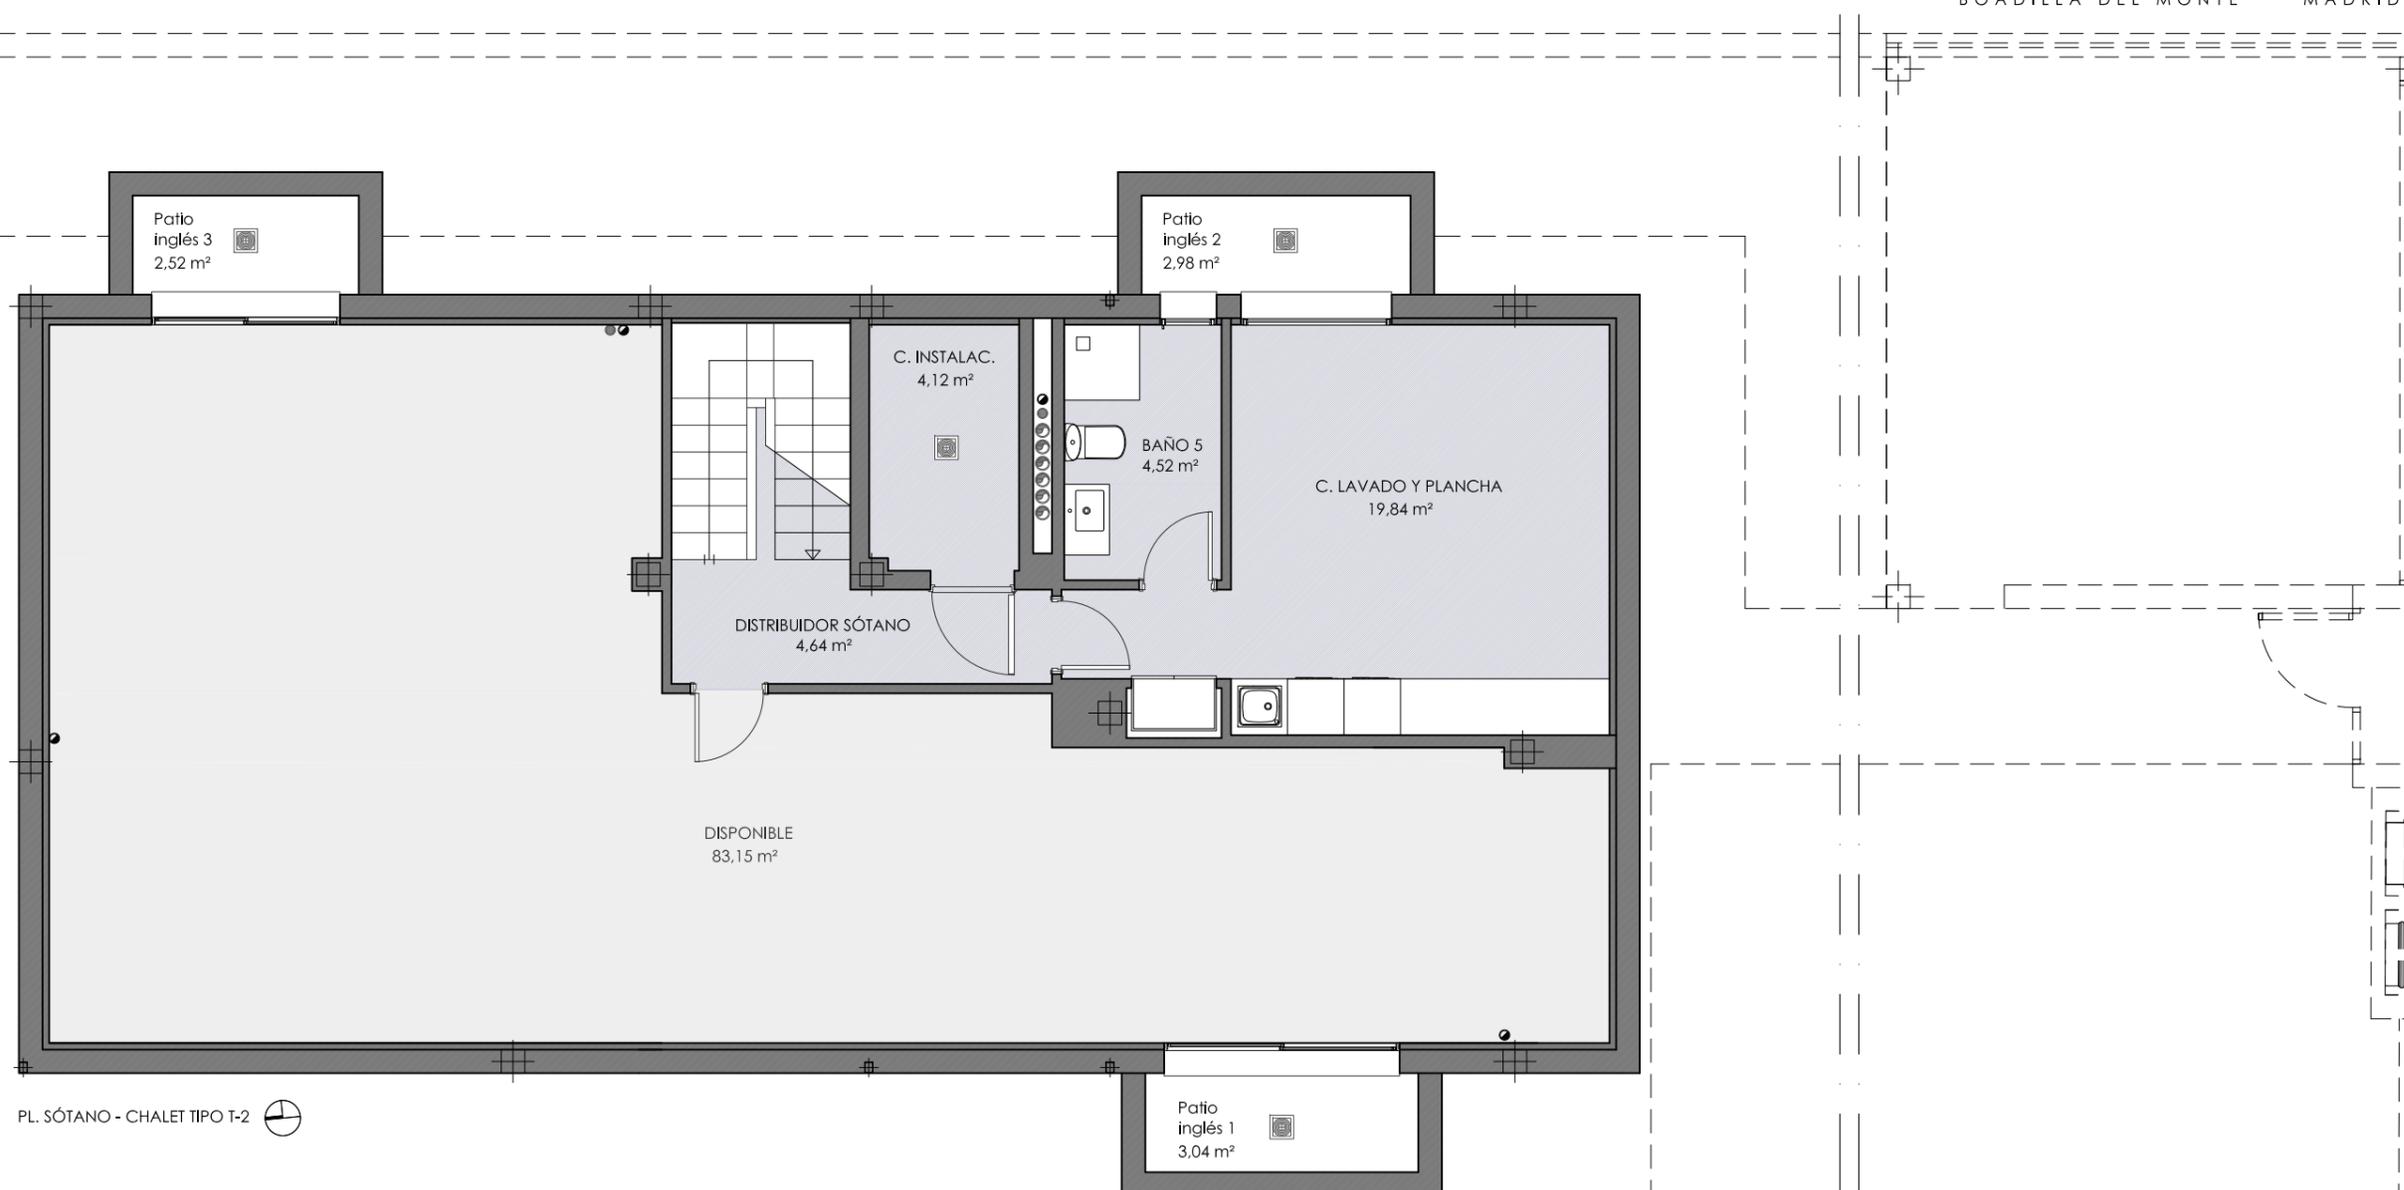

PL. SÓTANO - CHALET TIPO T-2

PROMUEVE
Verona
desde 1972

* Información sin vinculación contractual sujeta a modificaciones por necesidad de obra o por decisiones técnicas impuestas administrativamente o por la dirección facultativa. Las viviendas podrán sufrir ligeras modificaciones en función del proyecto arquitectónico final. El mobiliario, árboles, etc, así como todo elemento ornamental figura exclusivamente a título decorativo no encontrándose incluido en los precios de venta, sin carácter contractual para las partes

GILMAR CONSULTING INMOBILIARIO | 91 209 32 80
PROMOCIONES@GILMAR.ES

