

CHALET TIPO T-3b (PARCELA P11)

SUPERFICIES ÚTILES

PLANTA SÓTANO

Distribuidor sótano	4,45 m2
C. instalaciones	3,65 m2
C. lavado y plancha	11,64 m2
Disponible	62,17 m2
Baño 5	4,06 m2
TOTAL PL. SÓTANO	85,97 m2

PLANTA BAJA

Vestíbulo	4,16 m2
Distribuidor 1	4,14 m2
Cocina	16,23 m2
Salón-comedor	47,41 m2
Despacho	10,27 m2
Baño 4	2,72 m2
TOTAL PL. BAJA	84,93 m2

PLANTA PRIMERA


Distribuidor 2	6,11 m2
Dormitorio 1	16,02 m2
Baño 1	5,10 m2
Dormitorio 2	13,98 m2
Baño 2	5,66 m2
Dormitorio 3	13,27 m2
Dormitorio 4	11,94 m2
Baño 3	3,84 m2
TOTAL PL. PRIMERA	75,92 m2

TOTAL S. ÚTIL	246,82 m2
TOTAL S. CONSTRUIDA	319,00 m2



La Dehesa12
Verona

C/ COMUNIDAD DE MADRID - URB. LA DEHESA
BOADILLA DEL MONTE MADRID

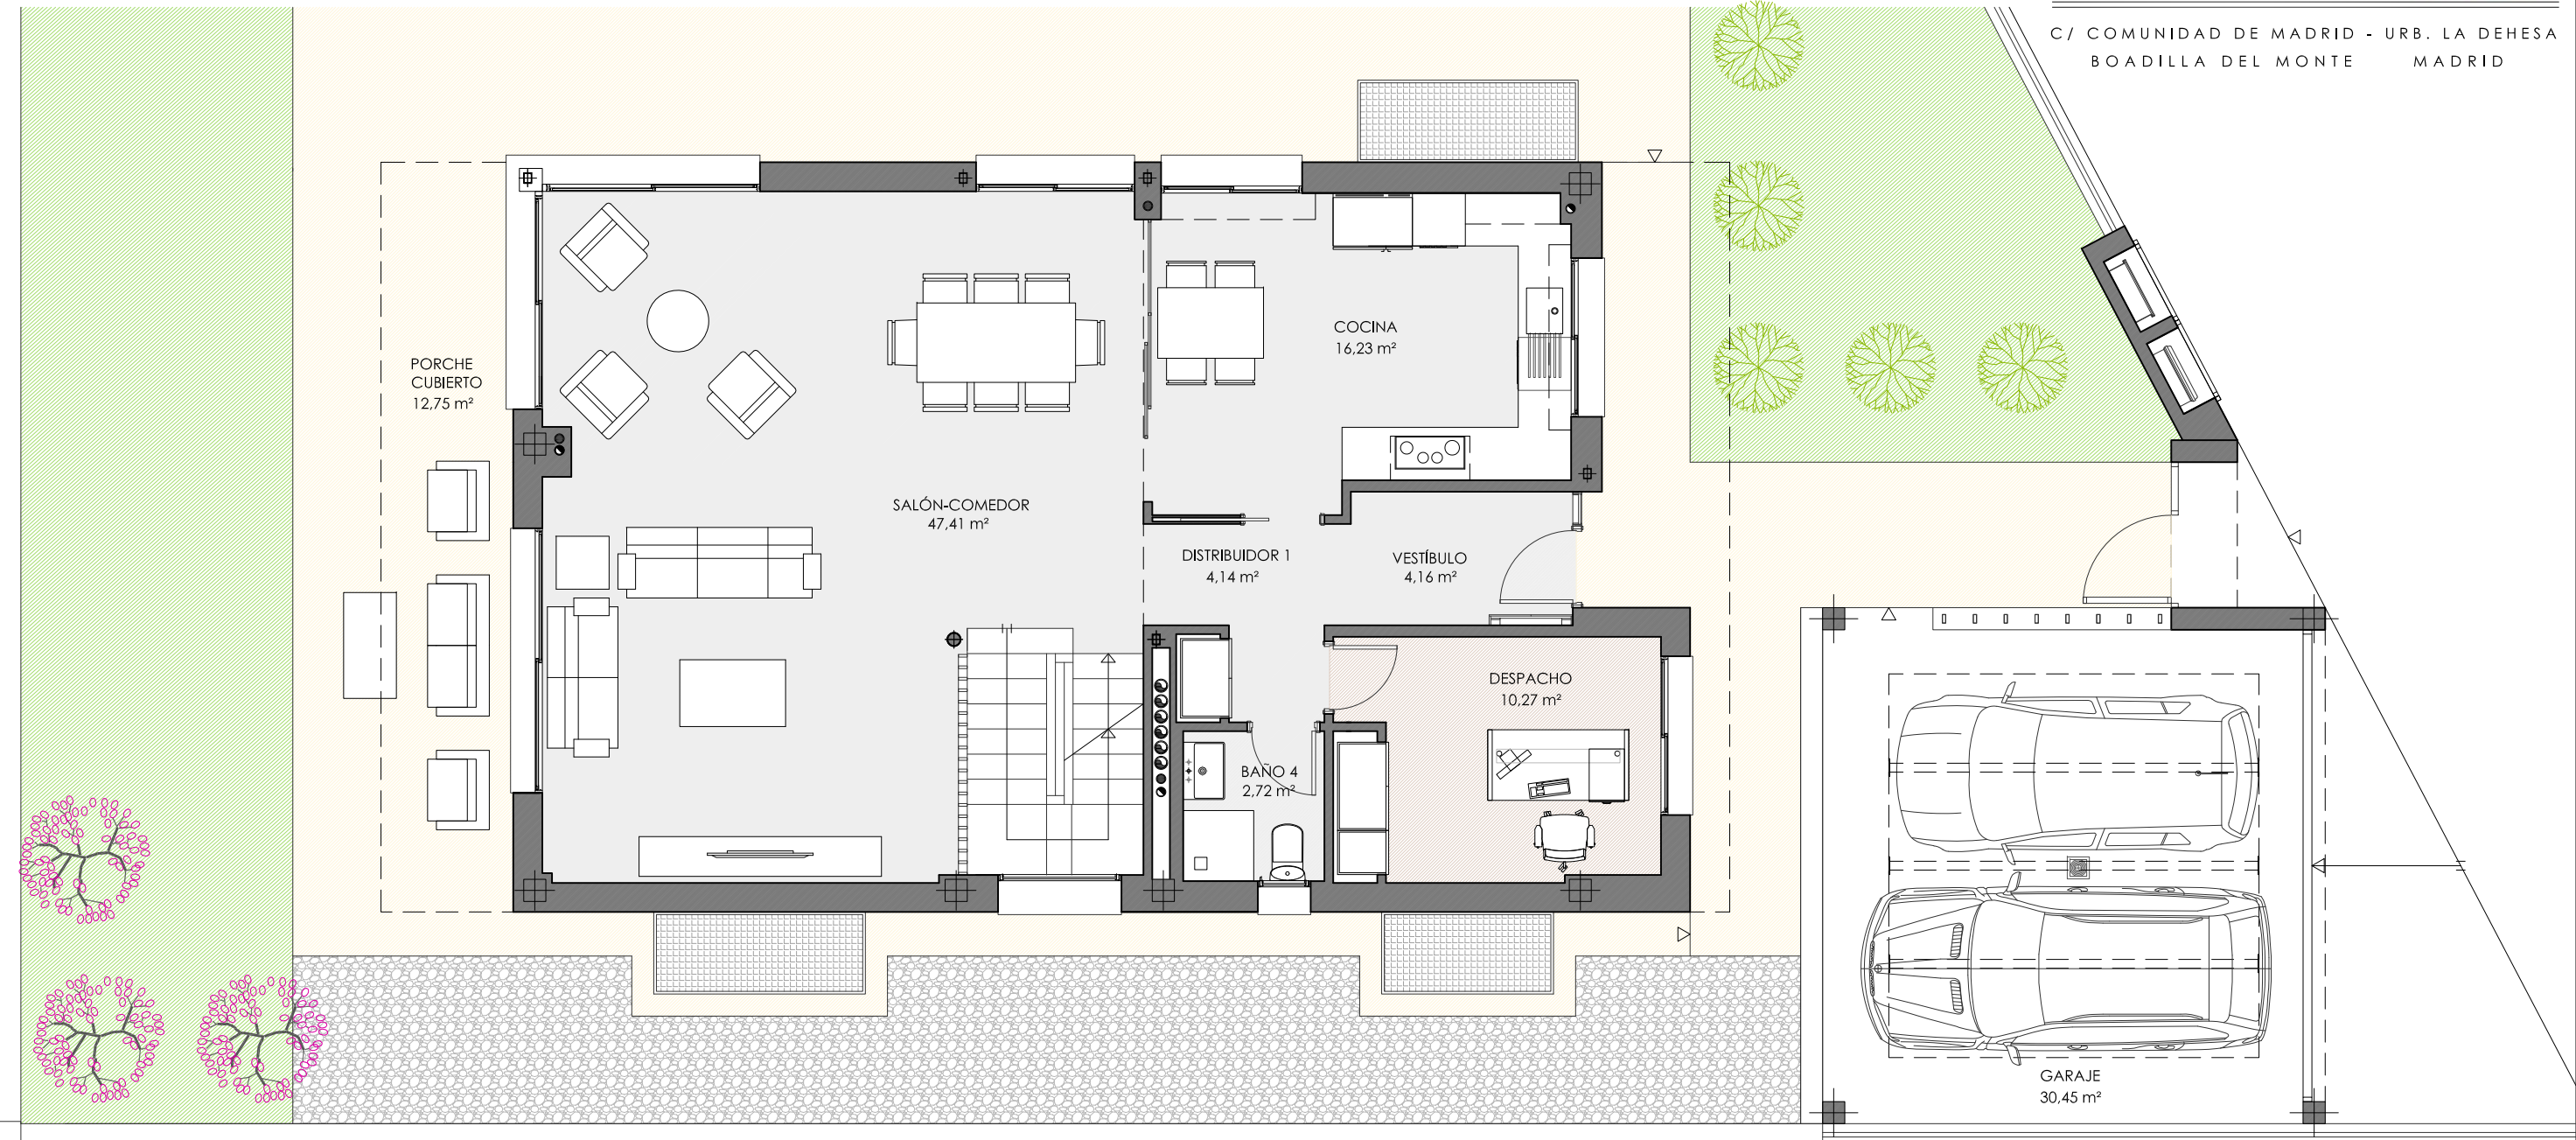

PL. BAJA - CHALET TIPO T-3b

PROMUEVE
Verona
desde 1972

* Información sin vinculación contractual sujeta a modificaciones por necesidad de obra o por decisiones técnicas impuestas administrativamente o por la dirección facultativa. Las viviendas podrán sufrir ligeras modificaciones en función del proyecto arquitectónico final. El mobiliario, árboles, etc., así como todo elemento ornamental figura exclusivamente a título decorativo no encontrándose incluido en los precios de venta, sin carácter contractual para las partes

GILMAR
CONSULTING INMOBILIARIO | 91 209 32 80
PROMOCIONES@GILMAR.ES



CHALET TIPO T-3b (PARCELA P11)

SUPERFICIES ÚTILES

PLANTA SÓTANO

Distribuidor sótano	4,45 m2
C. instalaciones	3,65 m2
C. lavado y plancha	11,64 m2
Disponible	62,17 m2
Baño 5	4,06 m2
TOTAL PL. SÓTANO	85,97 m2

PLANTA BAJA

Vestíbulo	4,16 m2
Distribuidor 1	4,14 m2
Cocina	16,23 m2
Salón-comedor	47,41 m2
Despacho	10,27 m2
Baño 4	2,72 m2
TOTAL PL. BAJA	84,93 m2

PLANTA PRIMERA


Distribuidor 2	6,11 m2
Dormitorio 1	16,02 m2
Baño 1	5,10 m2
Dormitorio 2	13,98 m2
Baño 2	5,66 m2
Dormitorio 3	13,27 m2
Dormitorio 4	11,94 m2
Baño 3	3,84 m2
TOTAL PL. PRIMERA	75,92 m2

TOTAL S. ÚTIL	246,82 m2
TOTAL S. CONSTRUIDA	319,00 m2



La Dehesa12
Verona

C/ COMUNIDAD DE MADRID - URB. LA DEHESA
BOADILLA DEL MONTE MADRID

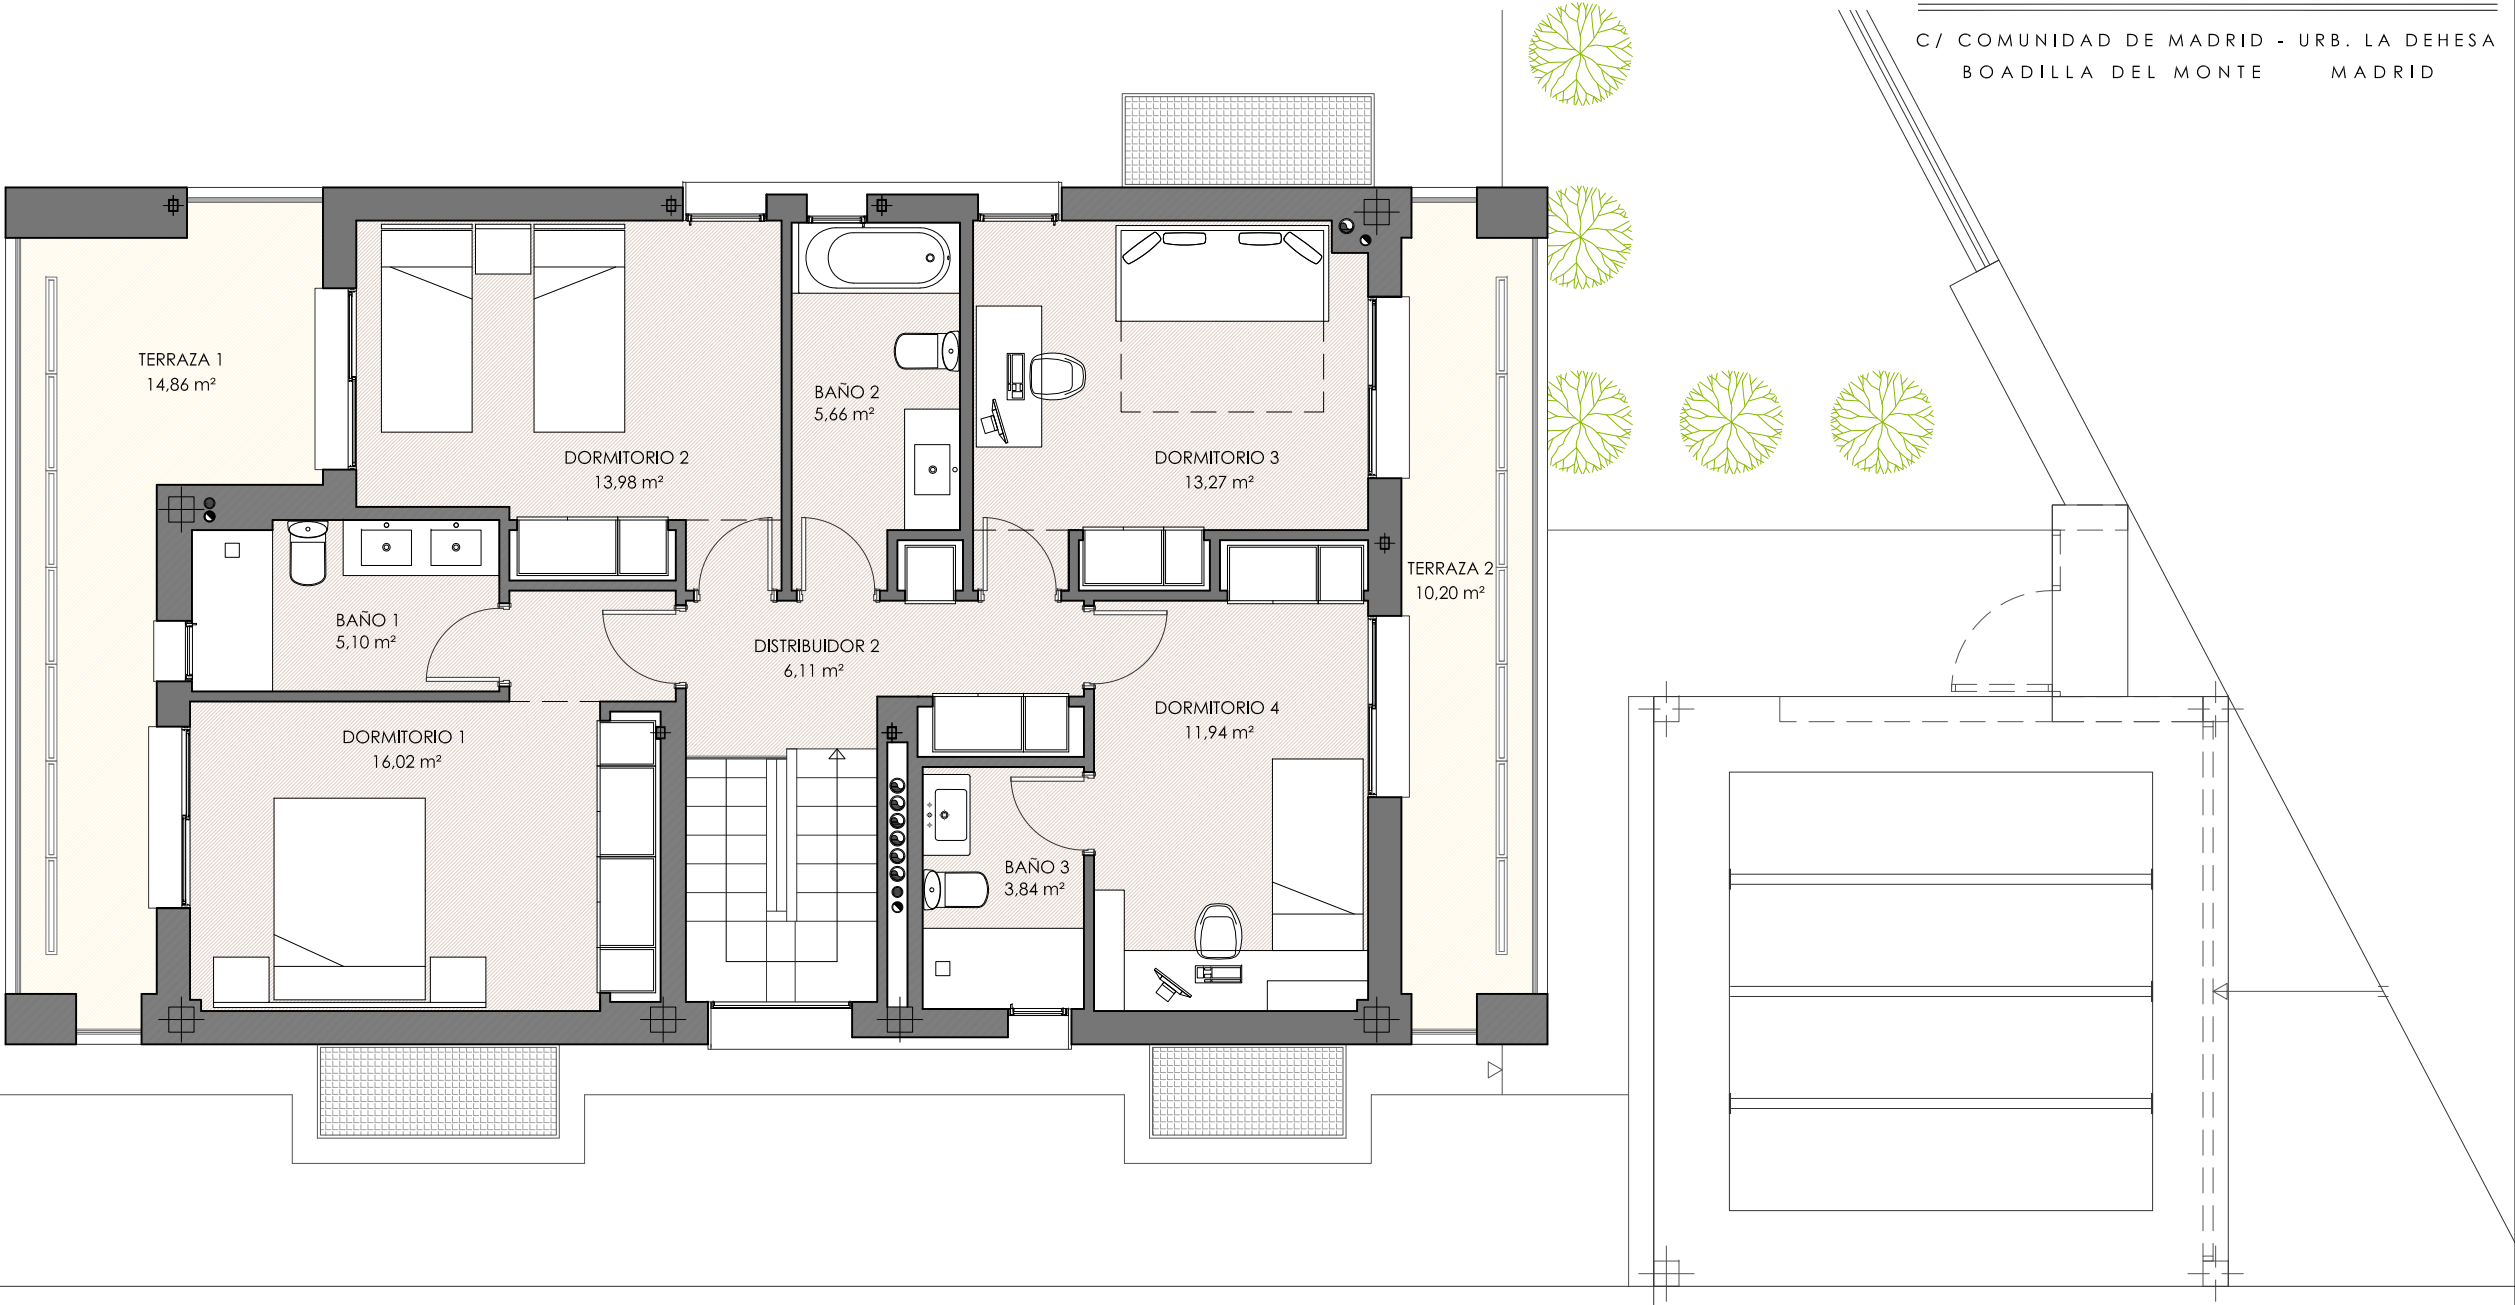

PL. PRIMERA - CHALET TIPO T-3b

PROMUEVE
Verona
desde 1972

* Información sin vinculación contractual sujeta a modificaciones por necesidad de obra o por decisiones técnicas impuestas administrativamente o por la dirección facultativa. Las viviendas podrán sufrir ligeras modificaciones en función del proyecto arquitectónico final. El mobiliario, árboles, etc, así como todo elemento ornamental figura exclusivamente a título decorativo no encontrándose incluido en los precios de venta, sin carácter contractual para las partes

GILMAR
CONSULTING INMOBILIARIO | 91 209 32 80
PROMOCIONES@GILMAR.ES



CHALET TIPO T-3b (PARCELA P11)

SUPERFICIES ÚTILES

PLANTA SÓTANO

Distribuidor sótano	4,45 m2
C. instalaciones	3,65 m2
C. lavado y plancha	11,64 m2
Disponible	62,17 m2
Baño 5	4,06 m2
TOTAL PL. SÓTANO 85,97 m2	

PLANTA BAJA

Vestíbulo	4,16 m2
Distribuidor 1	4,14 m2
Cocina	16,23 m2
Salón-comedor	47,41 m2
Despacho	10,27 m2
Baño 4	2,72 m2
TOTAL PL. BAJA 84,93 m2	

PLANTA PRIMERA


Distribuidor 2	6,11 m2
Dormitorio 1	16,02 m2
Baño 1	5,10 m2
Dormitorio 2	13,98 m2
Baño 2	5,66 m2
Dormitorio 3	13,27 m2
Dormitorio 4	11,94 m2
Baño 3	3,84 m2
TOTAL PL. PRIMERA 75,92 m2	

TOTAL S. ÚTIL	246,82 m2
TOTAL S. CONSTRUIDA	319,00 m2



La Dehesa12
Verona

C/ COMUNIDAD DE MADRID - URB. LA DEHESA
BOADILLA DEL MONTE MADRID

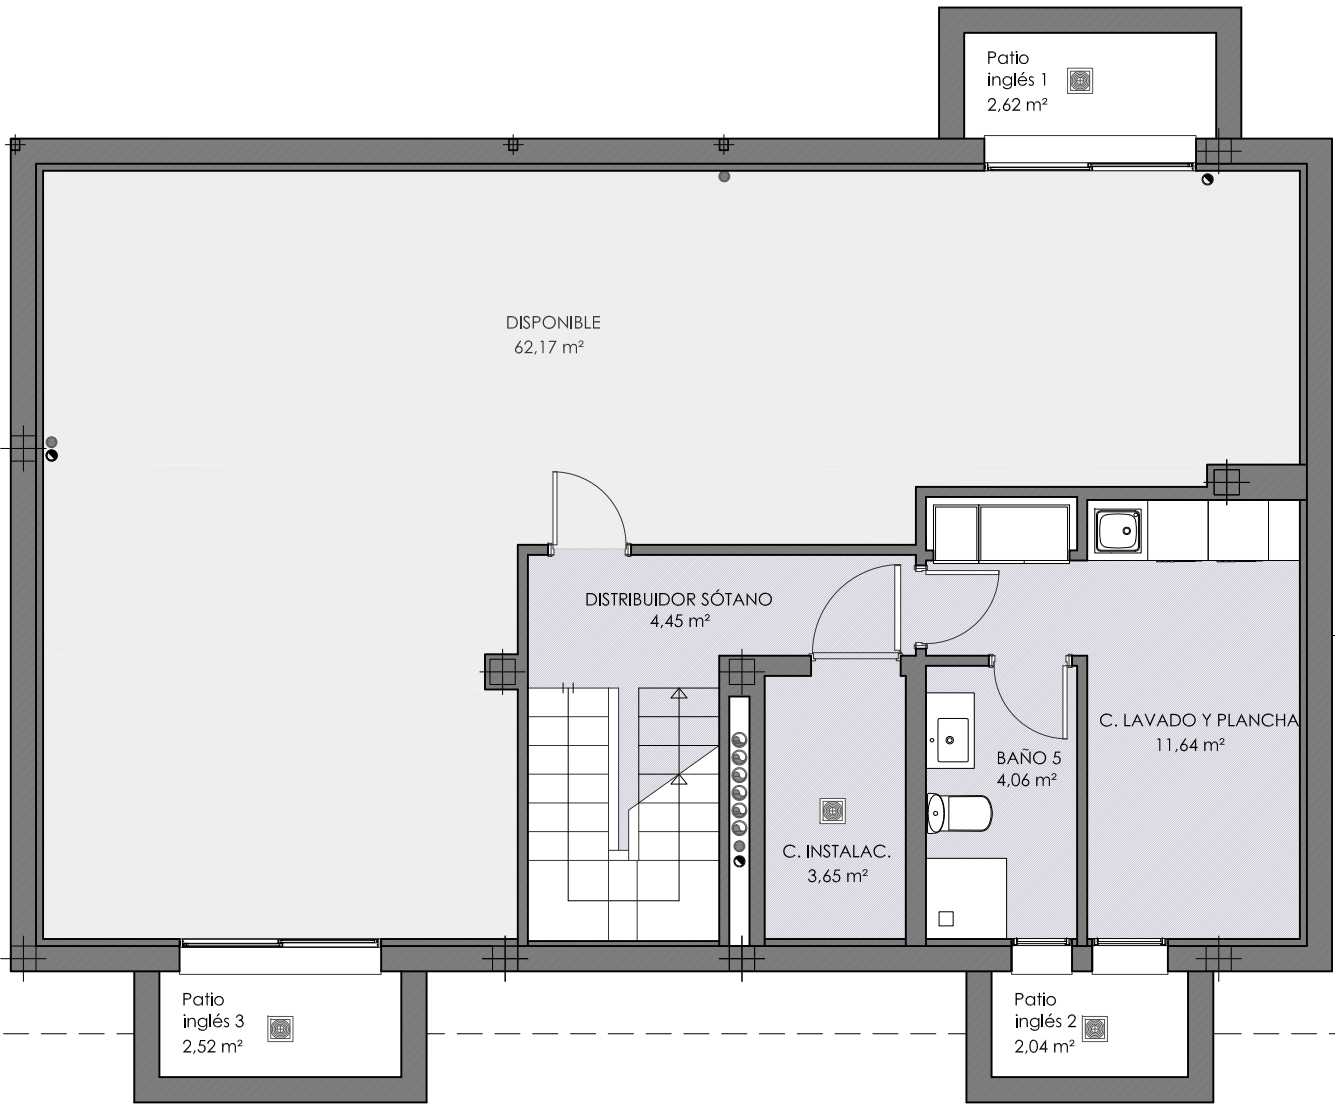

PL. SÓTANO - CHALET TIPO T-3b

PROMUEVE
Verona
desde 1972

* Información sin vinculación contractual sujeta a modificaciones por necesidad de obra o por decisiones técnicas impuestas administrativamente o por la dirección facultativa. Las viviendas podrán sufrir ligeras modificaciones en función del proyecto arquitectónico final. El mobiliario, árboles, etc, así como todo elemento ornamental figura exclusivamente a título decorativo no encontrándose incluido en los precios de venta, sin carácter contractual para las partes

GILMAR
CONSULTING INMOBILIARIO | 91 209 32 80
PROMOCIONES@GILMAR.ES

