


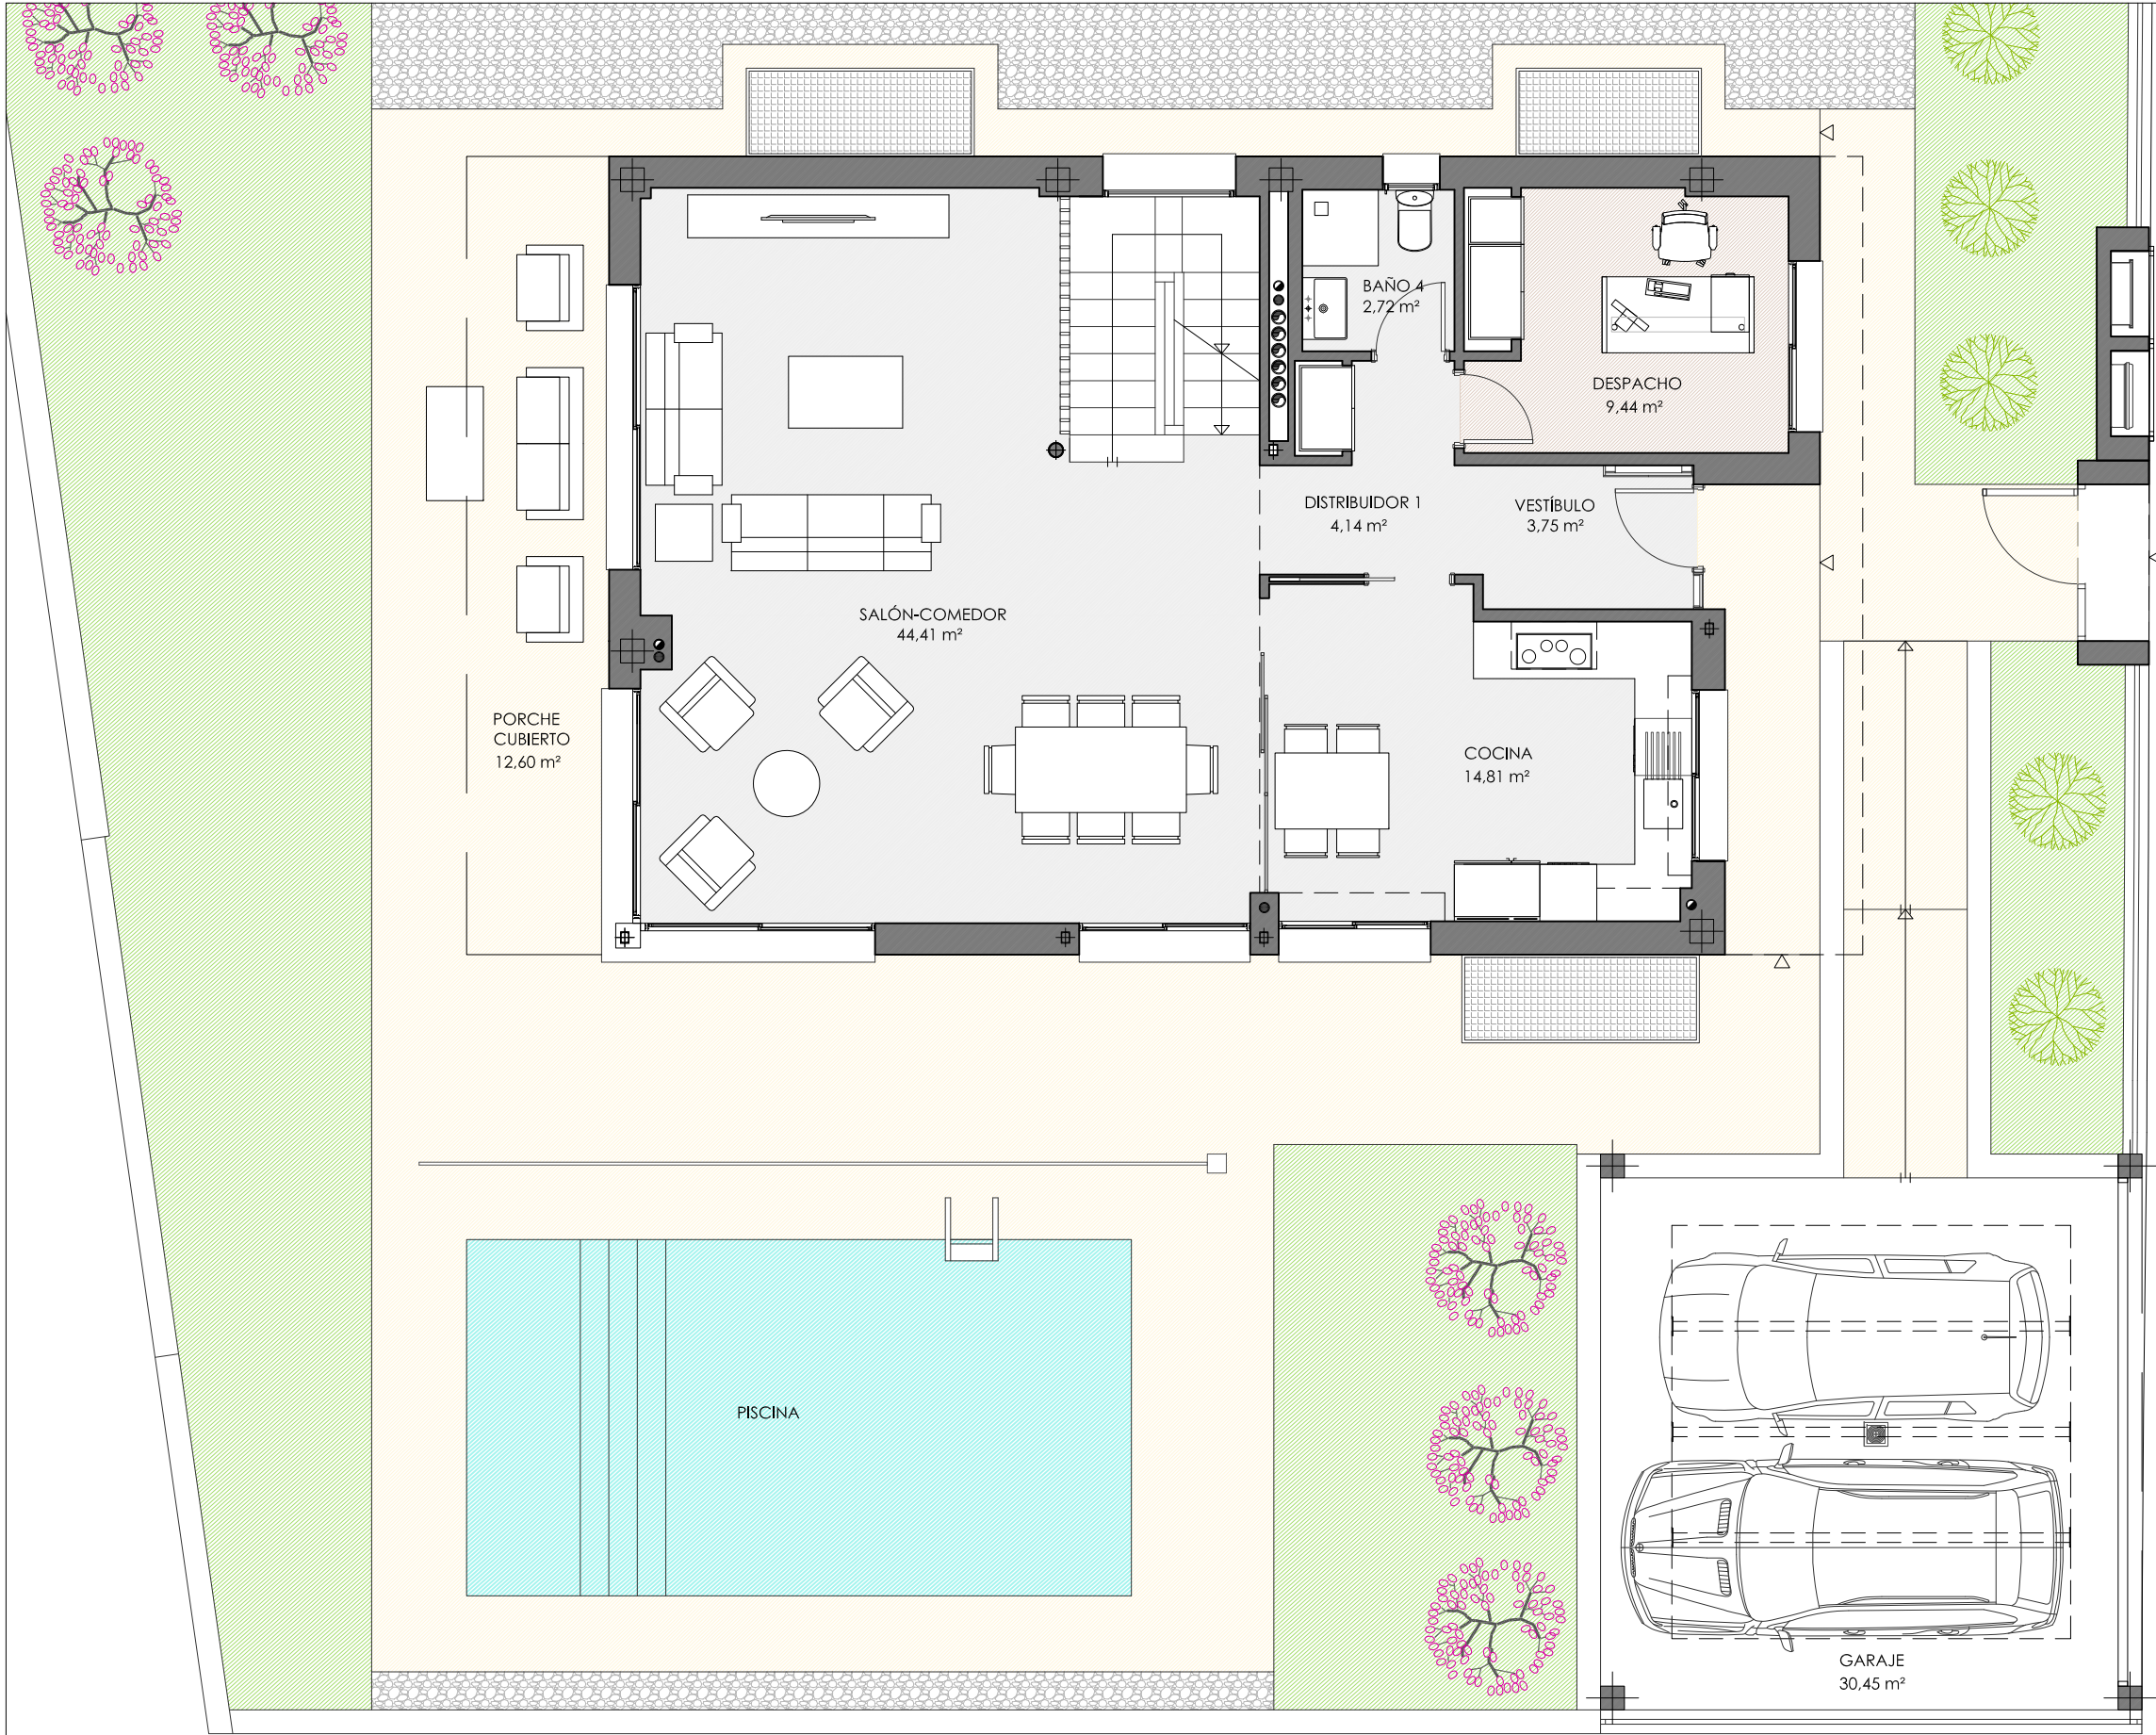

PL. BAJA - CHALET TIPO T-3



PROMUEVE
Verona
desde 1972

* Información sin vinculación contractual sujeta a modificaciones por necesidad de obra o por decisiones técnicas impuestas administrativamente o por la dirección facultativa. Las viviendas podrán sufrir ligeras modificaciones en función del proyecto arquitectónico final. El mobiliario, árboles, etc, así como todo elemento ornamental figura exclusivamente a título decorativo no encontrándose incluido en los precios de venta, sin carácter contractual para las partes



La Dehesa12 Verona

C/ COMUNIDAD DE MADRID - URB. LA DEHESA
BOADILLA DEL MONTE MADRID

CHALET TIPO T-3 (PARCELA P3) SUPERFICIES ÚTILES

PLANTA SÓTANO		PLANTA BAJA	
Distribuidor sótano	4,45 m2	Vestíbulo	3,70 m2
C. instalaciones	3,65 m2	Distribuidor 1	4,14 m2
C. lavado y plancha	10,32 m2	Cocina	14,81 m2
Disponible	57,76 m2	Salón-comedor	44,41 m2
Baño 5	4,06 m2	Despacho	9,44 m2
		Baño 4	2,72 m2
TOTAL PL. SÓTANO	80,24 m2	TOTAL PL. BAJA	79,22 m2
		Garaje	30,45 m2

PLANTA PRIMERA	
Distribuidor 2	5,96 m2
Dormitorio 1	14,51 m2
Baño 1	4,69 m2
Dormitorio 2	13,04 m2
Baño 2	5,49 m2
Dormitorio 3	11,95 m2
Dormitorio 4	10,97 m2
Baño 3	3,60 m2
TOTAL PL. PRIMERA	70,21 m2
TOTAL S. ÚTIL	229,67 m2
TOTAL S. CONSTR.	300,26 m2

GILMAR CONSULTING INMOBILIARIO | 91 209 32 80
PROMOCIONES@GILMAR.ES






La Dehesa12 Verona

C/ COMUNIDAD DE MADRID - URB. LA DEHESA
BOADILLA DEL MONTE MADRID

CHALET TIPO T-3 (PARCELA P3) SUPERFICIES ÚTILES

PLANTA SÓTANO		PLANTA BAJA	
Distribuidor sótano	4,45 m2	Vestíbulo	3,70 m2
C. instalaciones	3,65 m2	Distribuidor 1	4,14 m2
C. lavado y plancha	10,32 m2	Cocina	14,81 m2
Disponible	57,76 m2	Salón-comedor	44,41 m2
Baño 5	4,06 m2	Despacho	9,44 m2
TOTAL PL. SÓTANO		Baño 4	2,72 m2
		TOTAL PL. BAJA	
		79,22 m2	
		Garaje	30,45 m2

PLANTA PRIMERA	
Distribuidor 2	5,96 m2
Dormitorio 1	14,51 m2
Baño 1	4,69 m2
Dormitorio 2	13,04 m2
Baño 2	5,49 m2
Dormitorio 3	11,95 m2
Dormitorio 4	10,97 m2
Baño 3	3,60 m2
TOTAL PL. PRIMERA	
70,21 m2	
TOTAL S. ÚTIL	
229,67 m2	
TOTAL S. CONSTR.	
300,26 m2	

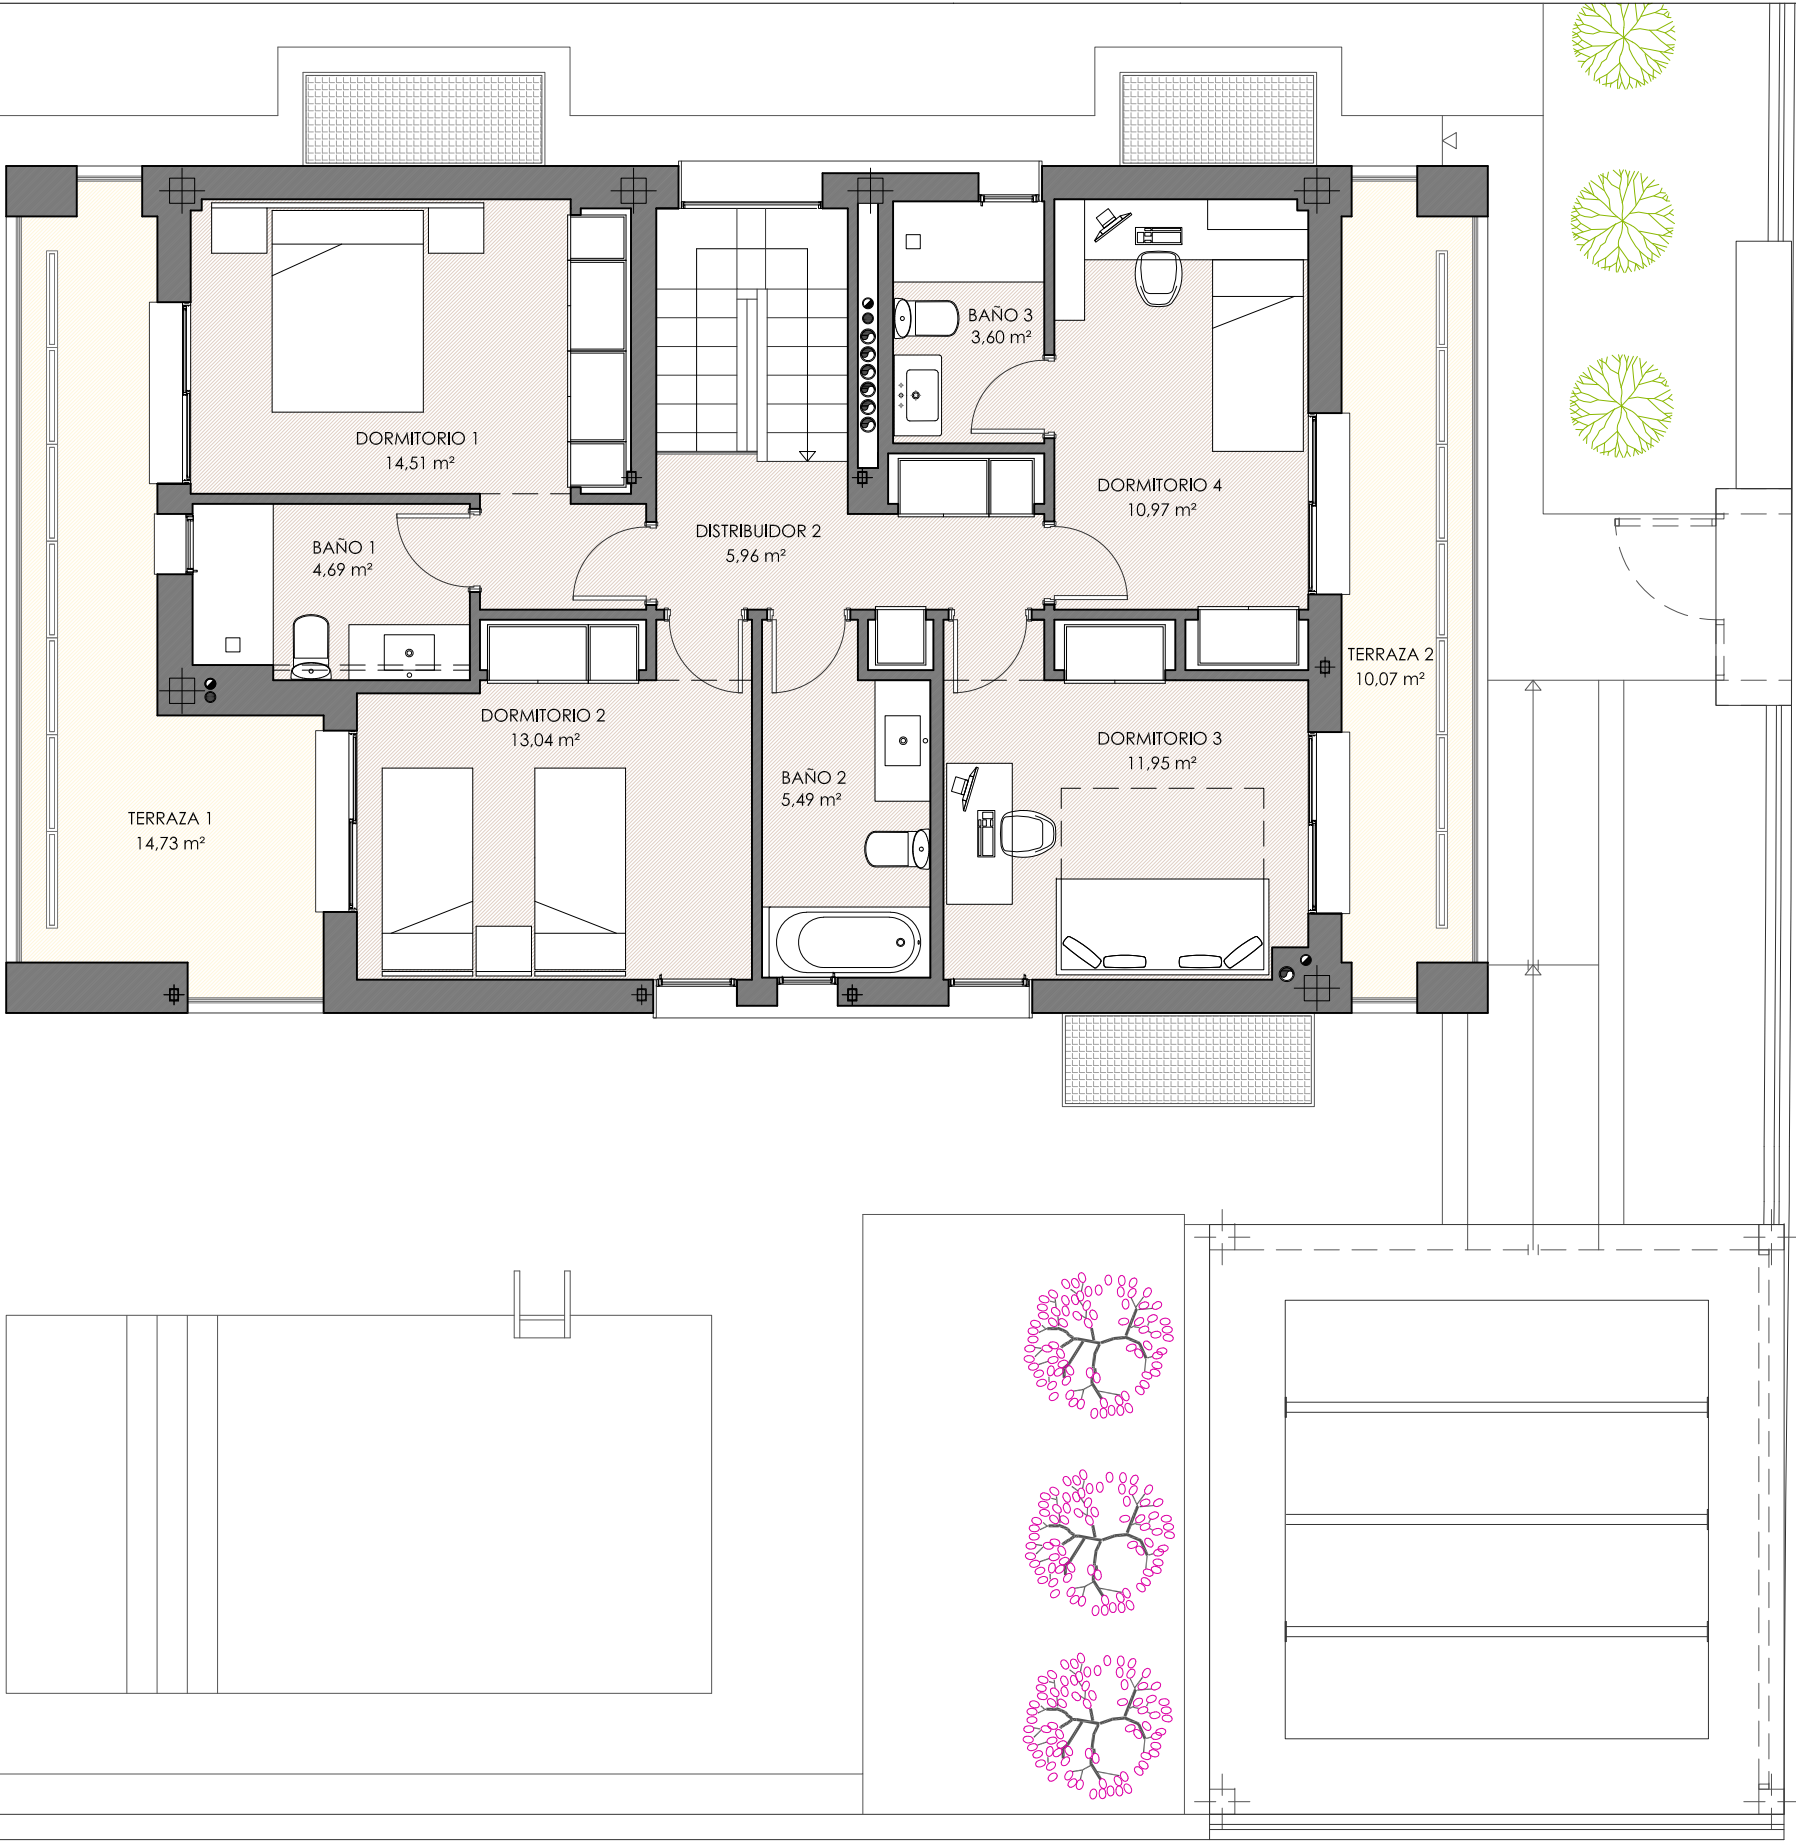

PL. PRIMERA - CHALET TIPO T-3

PROMUEVE
Verona
desde 1972

* Información sin vinculación contractual sujeta a modificaciones por necesidad de obra o por decisiones técnicas impuestas administrativamente o por la dirección facultativa. Las viviendas podrán sufrir ligeras modificaciones en función del proyecto arquitectónico final. El mobiliario, árboles, etc, así como todo elemento ornamental figura exclusivamente a título decorativo no encontrándose incluido en los precios de venta, sin carácter contractual para las partes

GILMAR CONSULTING INMOBILIARIO | 91 209 32 80
PROMOCIONES@GILMAR.ES






La Dehesa12 Verona

C/ COMUNIDAD DE MADRID - URB. LA DEHESA
BOADILLA DEL MONTE MADRID

CHALET TIPO T-3 (PARCELA P3) SUPERFICIES ÚTILES

PLANTA SÓTANO		PLANTA BAJA	
Distribuidor sótano	4,45 m2	Vestíbulo	3,70 m2
C. instalaciones	3,65 m2	Distribuidor 1	4,14 m2
C. lavado y plancha	10,32 m2	Cocina	14,81 m2
Disponible	57,76 m2	Salón-comedor	44,41 m2
Baño 5	4,06 m2	Despacho	9,44 m2
TOTAL PL. SÓTANO		Baño 4	2,72 m2
		TOTAL PL. BAJA	
		79,22 m2	
		Garaje	30,45 m2

PLANTA PRIMERA	
Distribuidor 2	5,96 m2
Dormitorio 1	14,51 m2
Baño 1	4,69 m2
Dormitorio 2	13,04 m2
Baño 2	5,49 m2
Dormitorio 3	11,95 m2
Dormitorio 4	10,97 m2
Baño 3	3,60 m2
TOTAL PL. PRIMERA	
70,21 m2	
TOTAL S. ÚTIL	
229,67 m2	
TOTAL S. CONSTR.	
300,26 m2	

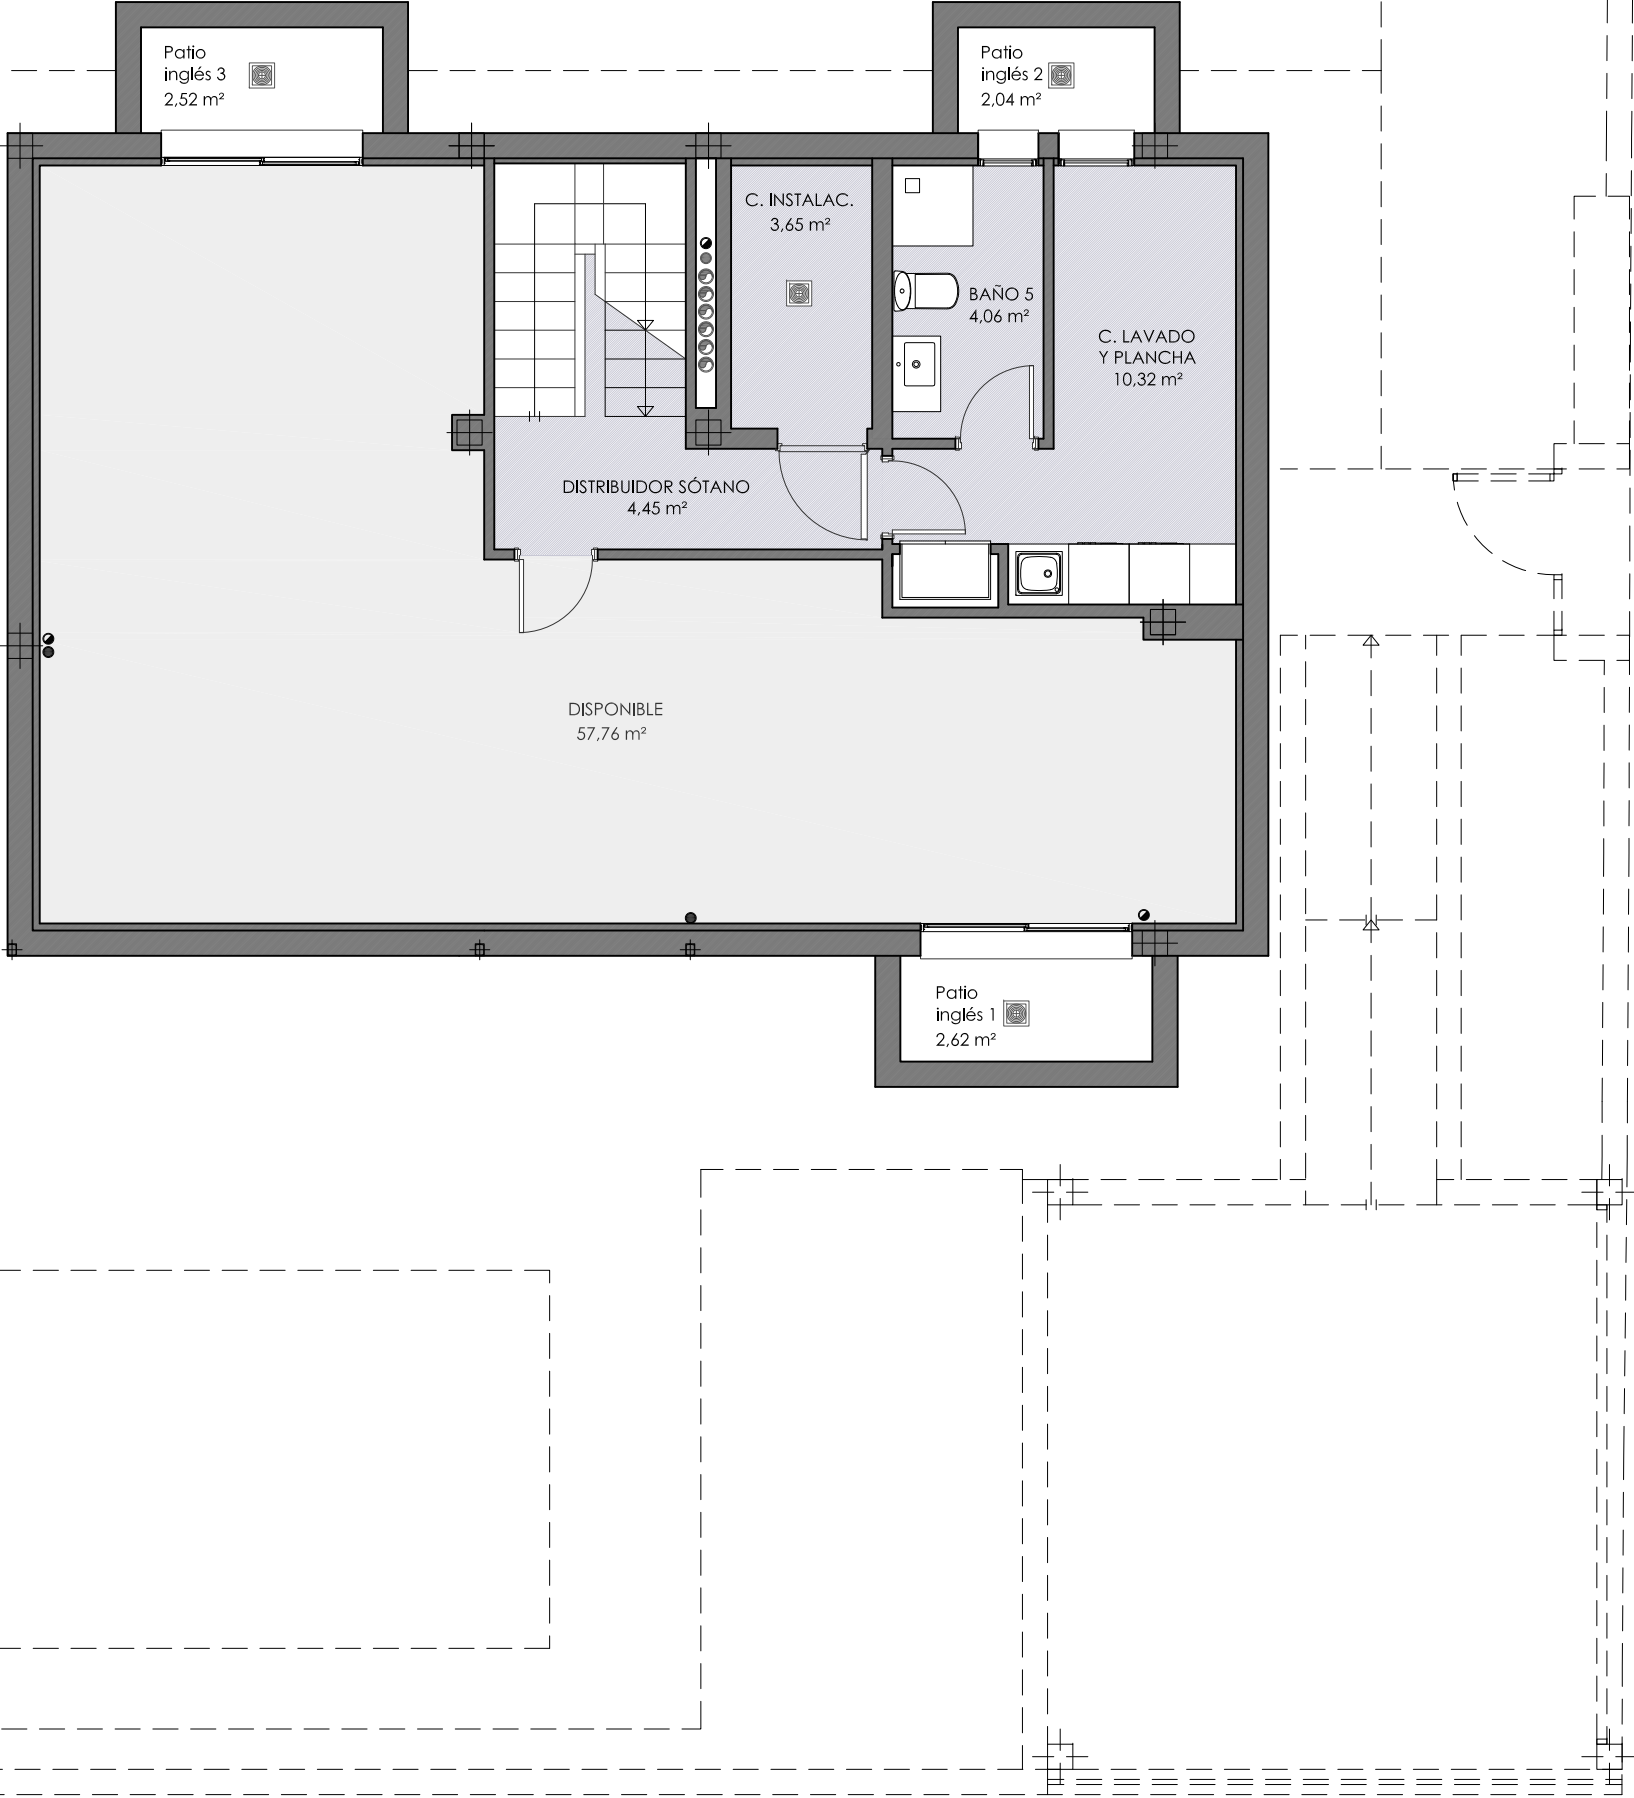

PL. SÓTANO - CHALET TIPO T-3

PROMUEVE
Verona
desde 1972

* Información sin vinculación contractual sujeta a modificaciones por necesidad de obra o por decisiones técnicas impuestas administrativamente o por la dirección facultativa. Las viviendas podrán sufrir ligeras modificaciones en función del proyecto arquitectónico final. El mobiliario, árboles, etc, así como todo elemento ornamental figura exclusivamente a título decorativo no encontrándose incluido en los precios de venta, sin carácter contractual para las partes

GILMAR CONSULTING INMOBILIARIO | 91 209 32 80
PROMOCIONES@GILMAR.ES

