


INFORMACIÓN Y VENTA:



91 209 32 80
PROMOCIONES@GILMAR.ES



LA GARENA
Alcalá de Henares

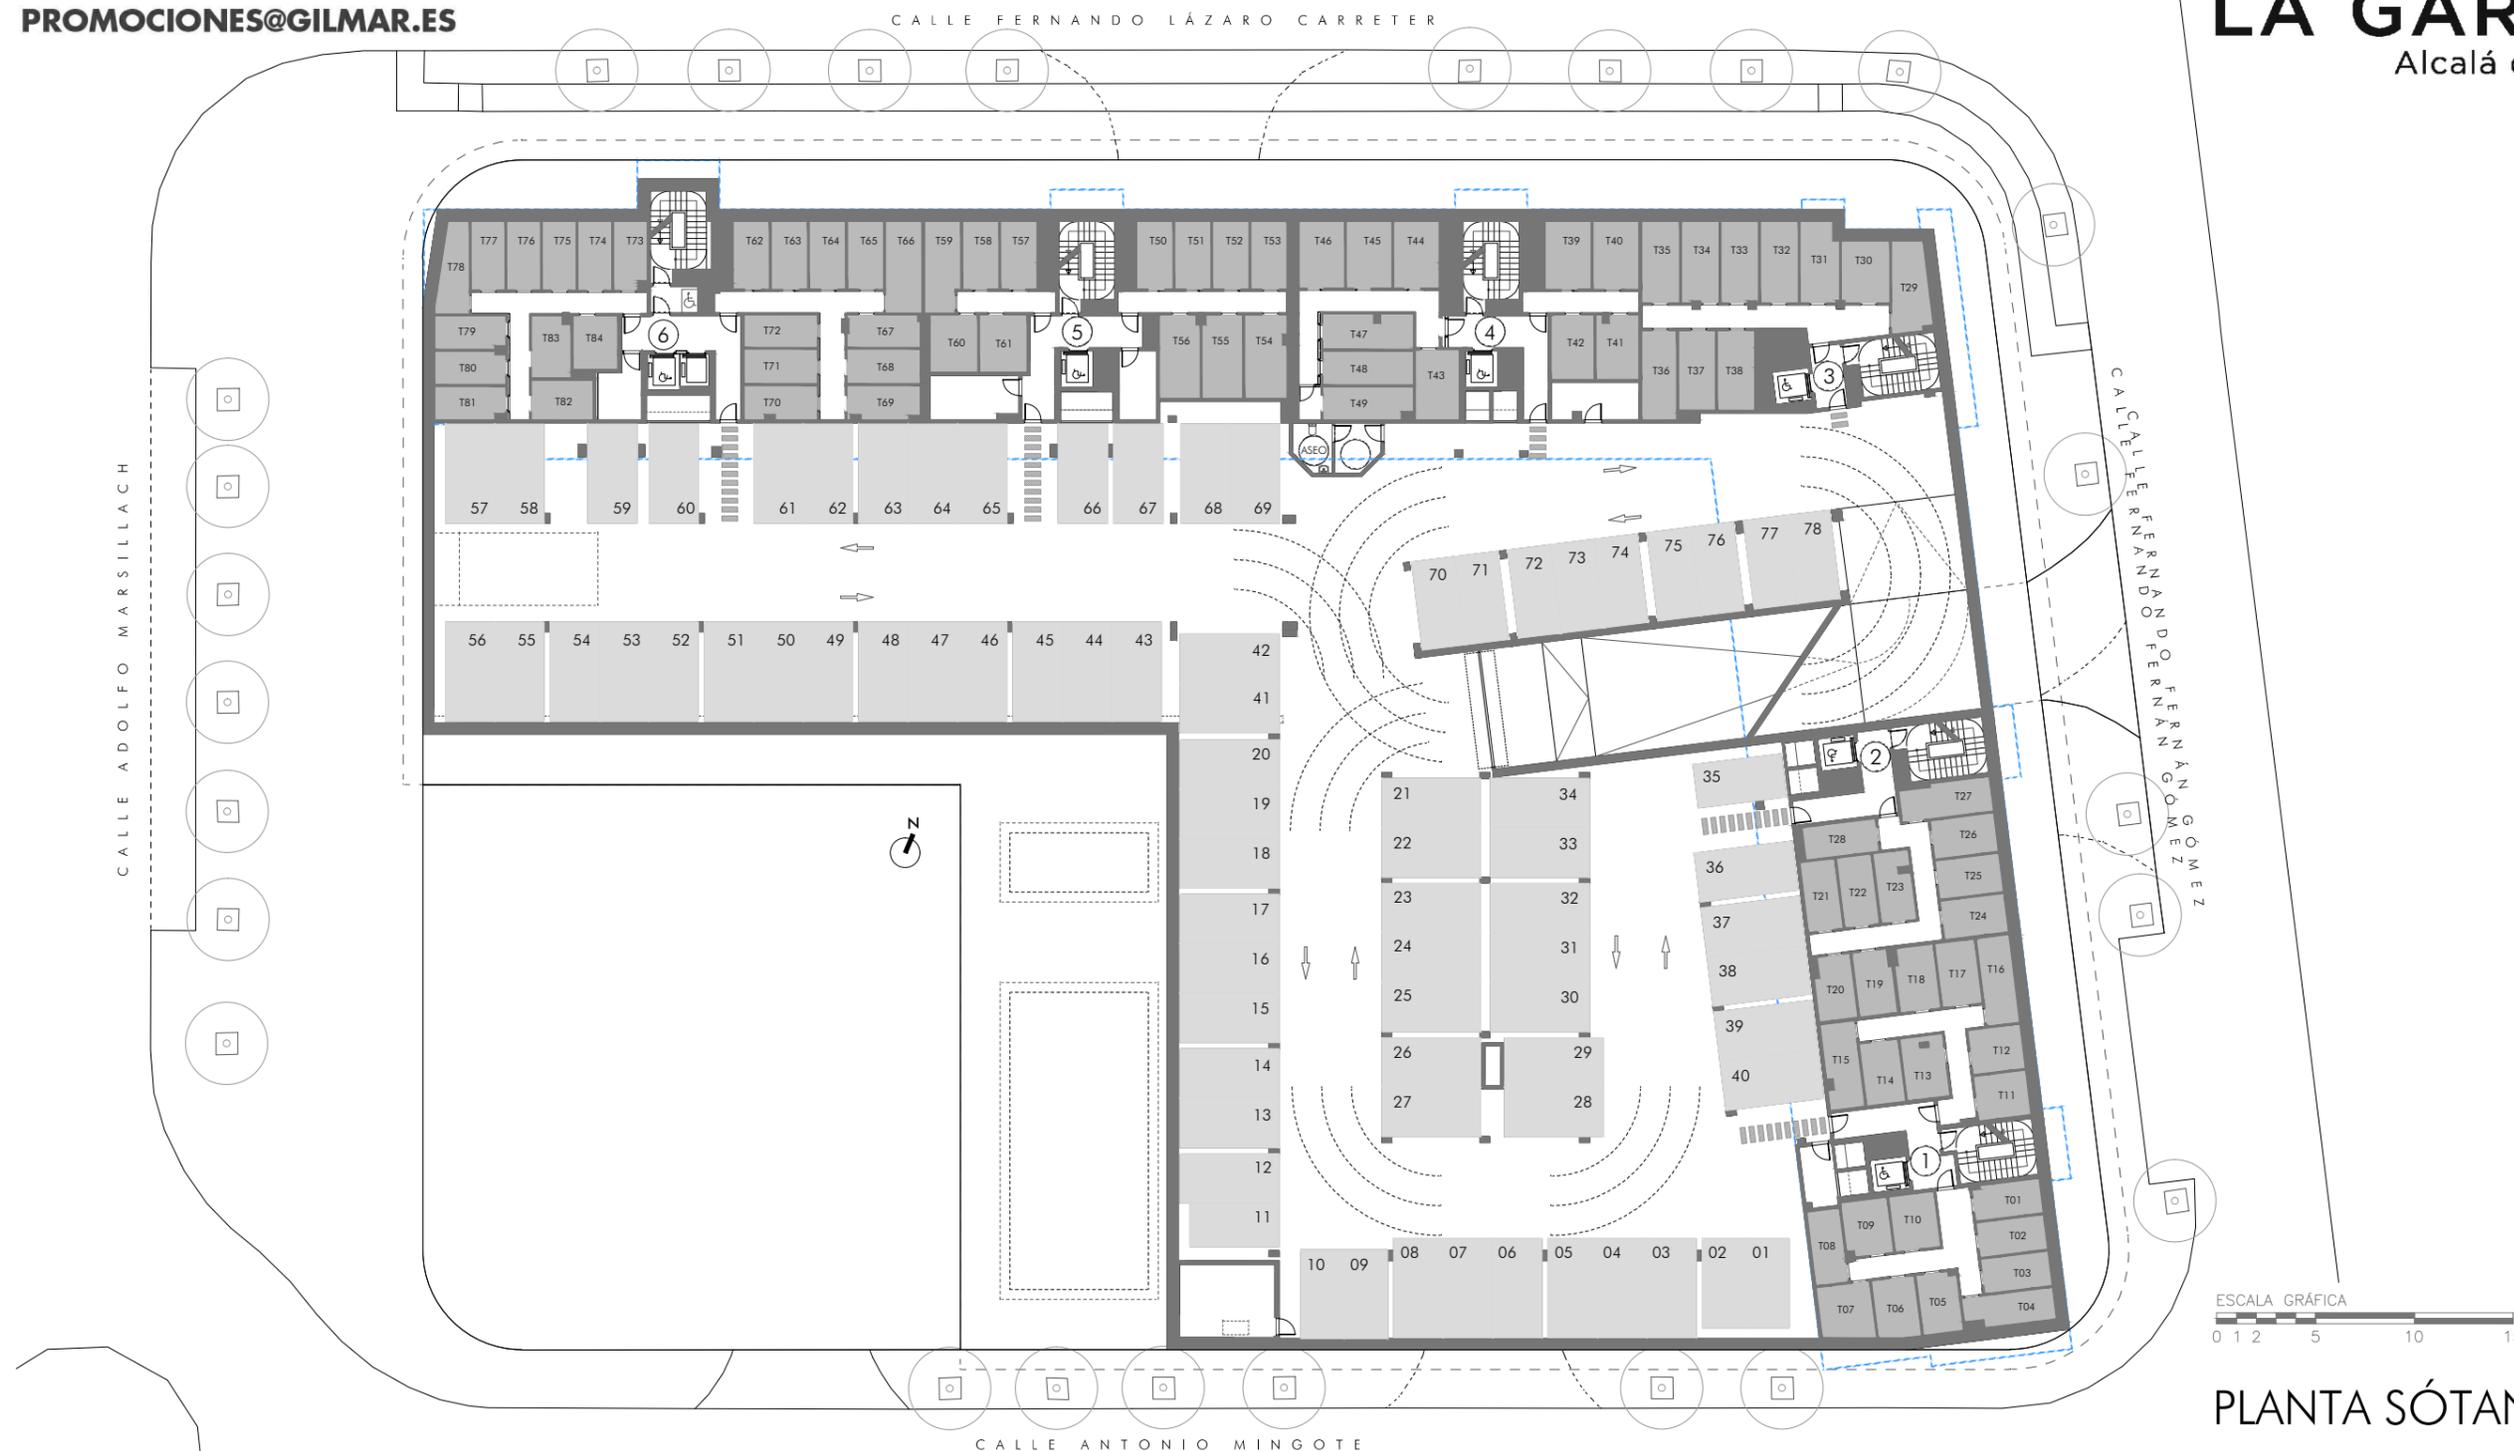

PROYECTA:
CANO Y ESCARIO
ARQUITECTURA

NOTA: Plano orientativo, no constituye documento contractual, sujeto a modificaciones por exigencias técnicas, jurídicas o administrativas derivadas de la obtención de todos los permisos y licencias reglamentarias, así como por necesidades constructivas o de diseño derivadas de la Dirección de Obra, sin que ello suponga merma de calidad. Las superficies tienen carácter provisional hasta la obtención de la correspondiente Licencia de Obras. La jardinería y el mobiliario tienen carácter meramente ornamental y, por tanto, no se entregan con la vivienda excepto cuando estén expresamente incluidos en la memoria de calidades. El mobiliario de cocina y la disposición de los electrodomésticos pueden sufrir ligeras variaciones en función de su montaje definitivo.
Promueve: PROMOCIONES NAVARRA MADRID, S.A. (GRUPO PROGINSA). CIF A/31-663719. Inscrita en el Registro Mercantil de Navarra al tomo 692, folio 172, hoja NA-14-323.

ESCALA GRÁFICA
0 1 2 5 10 15

PLANTA SÓTANO -1

GESTIONA:
PROGINSA