
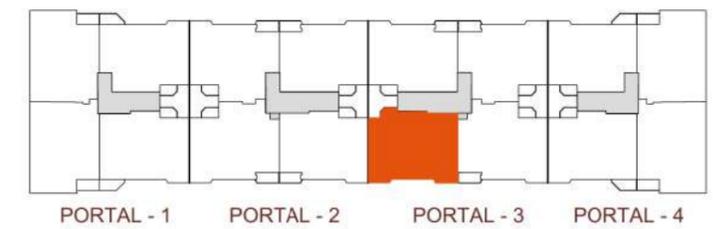


ALC 26 OBENDAS

OPCIÓN DE REFORMA 1

PORTAL 3, VIVIENDA 2ºA (Tipo 2)

SUPERFICIE ÚTIL TOTAL	82,47 m²
SUPERFICIE CONSTRUIDA COMPUTABLE	95,73 m²
SUP. CONSTRUIDA COMPUTABLE TRASTERO	12,61 m²

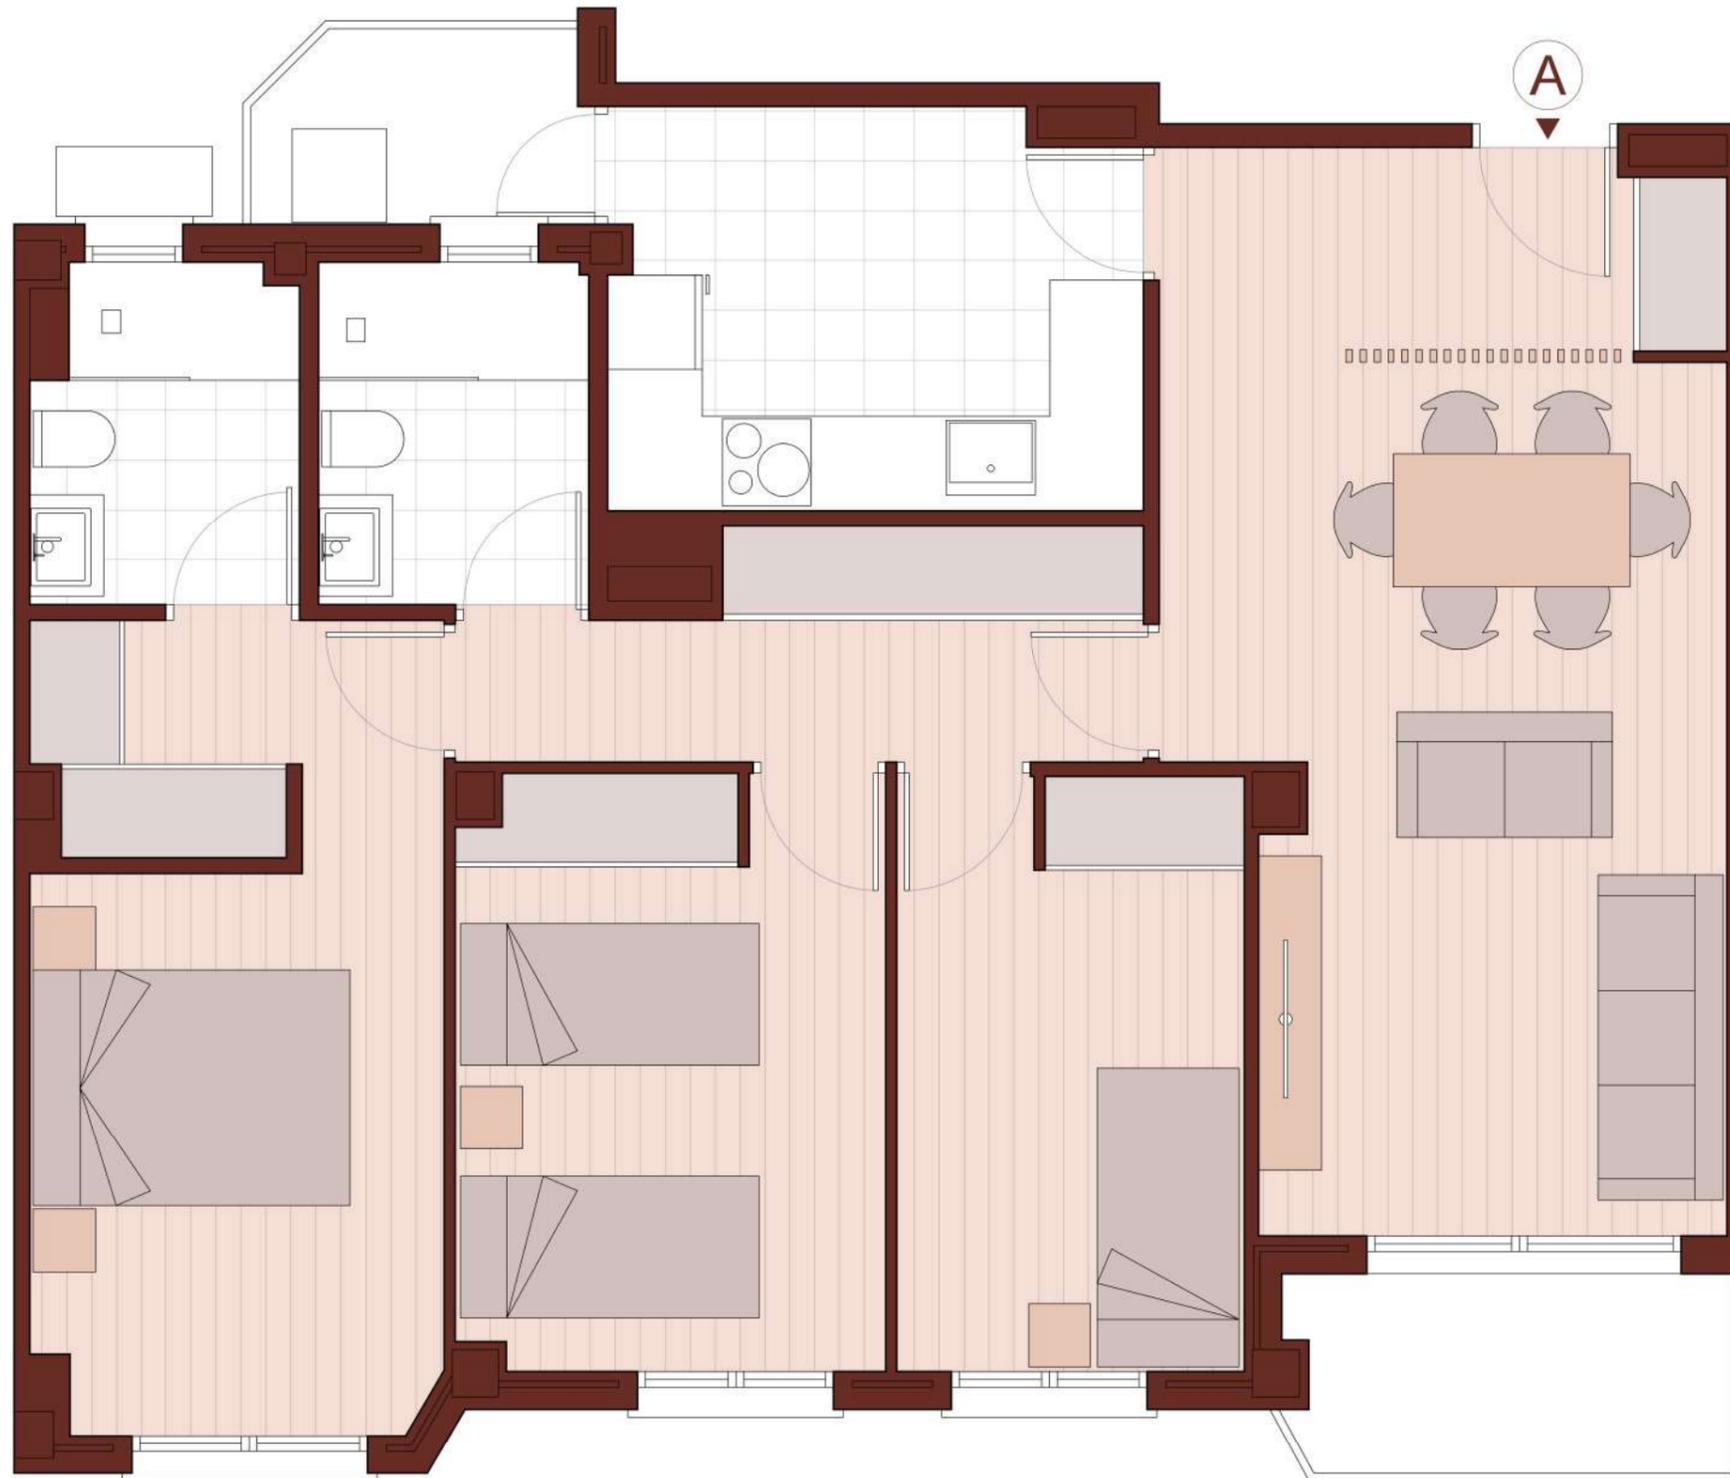

Versión 1.0


Por razones técnicas o por decisión de la dirección facultativa, los planos son susceptibles de sufrir modificaciones. Documento de carácter informativo no contractual. Las superficies expresadas son aproximadas, pudiendo experimentar modificaciones por razones de índole técnica, legal o administrativa en el desarrollo del proyecto y/o ejecución de las obras, así como las calidades, sin que implique menoscabo de las mismas. Amueblamiento y ajardinamiento no incluidos. La distribución del mobiliario de cocinas es susceptible de adaptaciones en fase de construcción.

ALC 26 OBENDAS

OPCIÓN DE REFORMA 2

PORTAL 3, VIVIENDA 2ºA (Tipo 2)

SUPERFICIE ÚTIL TOTAL	83,31 m ²
SUPERFICIE CONSTRUIDA COMPUTABLE	95,73 m ²
SUP. CONSTRUIDA COMPUTABLE TRASTERO	12,61 m ²

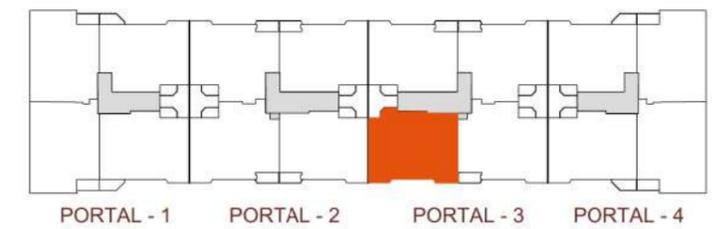

Versión 1.0


Por razones técnicas o por decisión de la dirección facultativa, los planos son susceptibles de sufrir modificaciones. Documento de carácter informativo no contractual. Las superficies expresadas son aproximadas, pudiendo experimentar modificaciones por razones de índole técnica, legal o administrativa en el desarrollo del proyecto y/o ejecución de las obras, así como las calidades, sin que implique menoscabo de las mismas. Amueblamiento y ajardinamiento no incluidos. La distribución del mobiliario de cocinas es susceptible de adaptaciones en fase de construcción.

ALC 26 OBENDAS

OPCIÓN DE REFORMA 3

PORTAL 3, VIVIENDA 2ºA (Tipo 2)

SUPERFICIE ÚTIL TOTAL	82,47 m ²
SUPERFICIE CONSTRUIDA COMPUTABLE	95,73 m ²
SUP. CONSTRUIDA COMPUTABLE TRASTERO	12,61 m ²

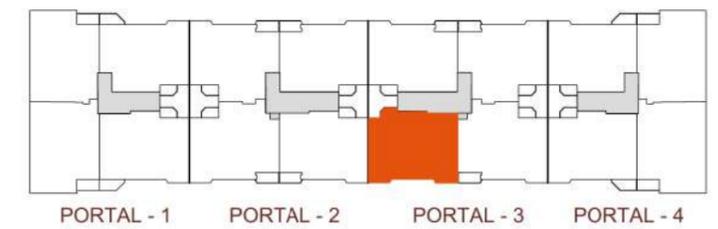

Versión 1.0



Por razones técnicas o por decisión de la dirección facultativa, los planos son susceptibles de sufrir modificaciones. Documento de carácter informativo no contractual. Las superficies expresadas son aproximadas, pudiendo experimentar modificaciones por razones de índole técnica, legal o administrativa en el desarrollo del proyecto y/o ejecución de las obras, así como las calidades, sin que implique menoscabo de las mismas. Amueblamiento y ajardinamiento no incluidos. La distribución del mobiliario de cocinas es susceptible de adaptaciones en fase de construcción.

ALC 26 OBENDAS

ESTADO ACTUAL

PORTAL 3, VIVIENDA 2ºA (Tipo 2)

SUPERFICIE ÚTIL TOTAL	82,47 m ²
SUPERFICIE CONSTRUIDA COMPUTABLE	95,73 m ²
SUP. CONSTRUIDA COMPUTABLE TRASTERO	12,61 m ²

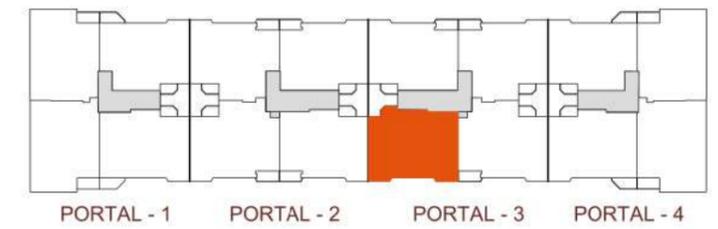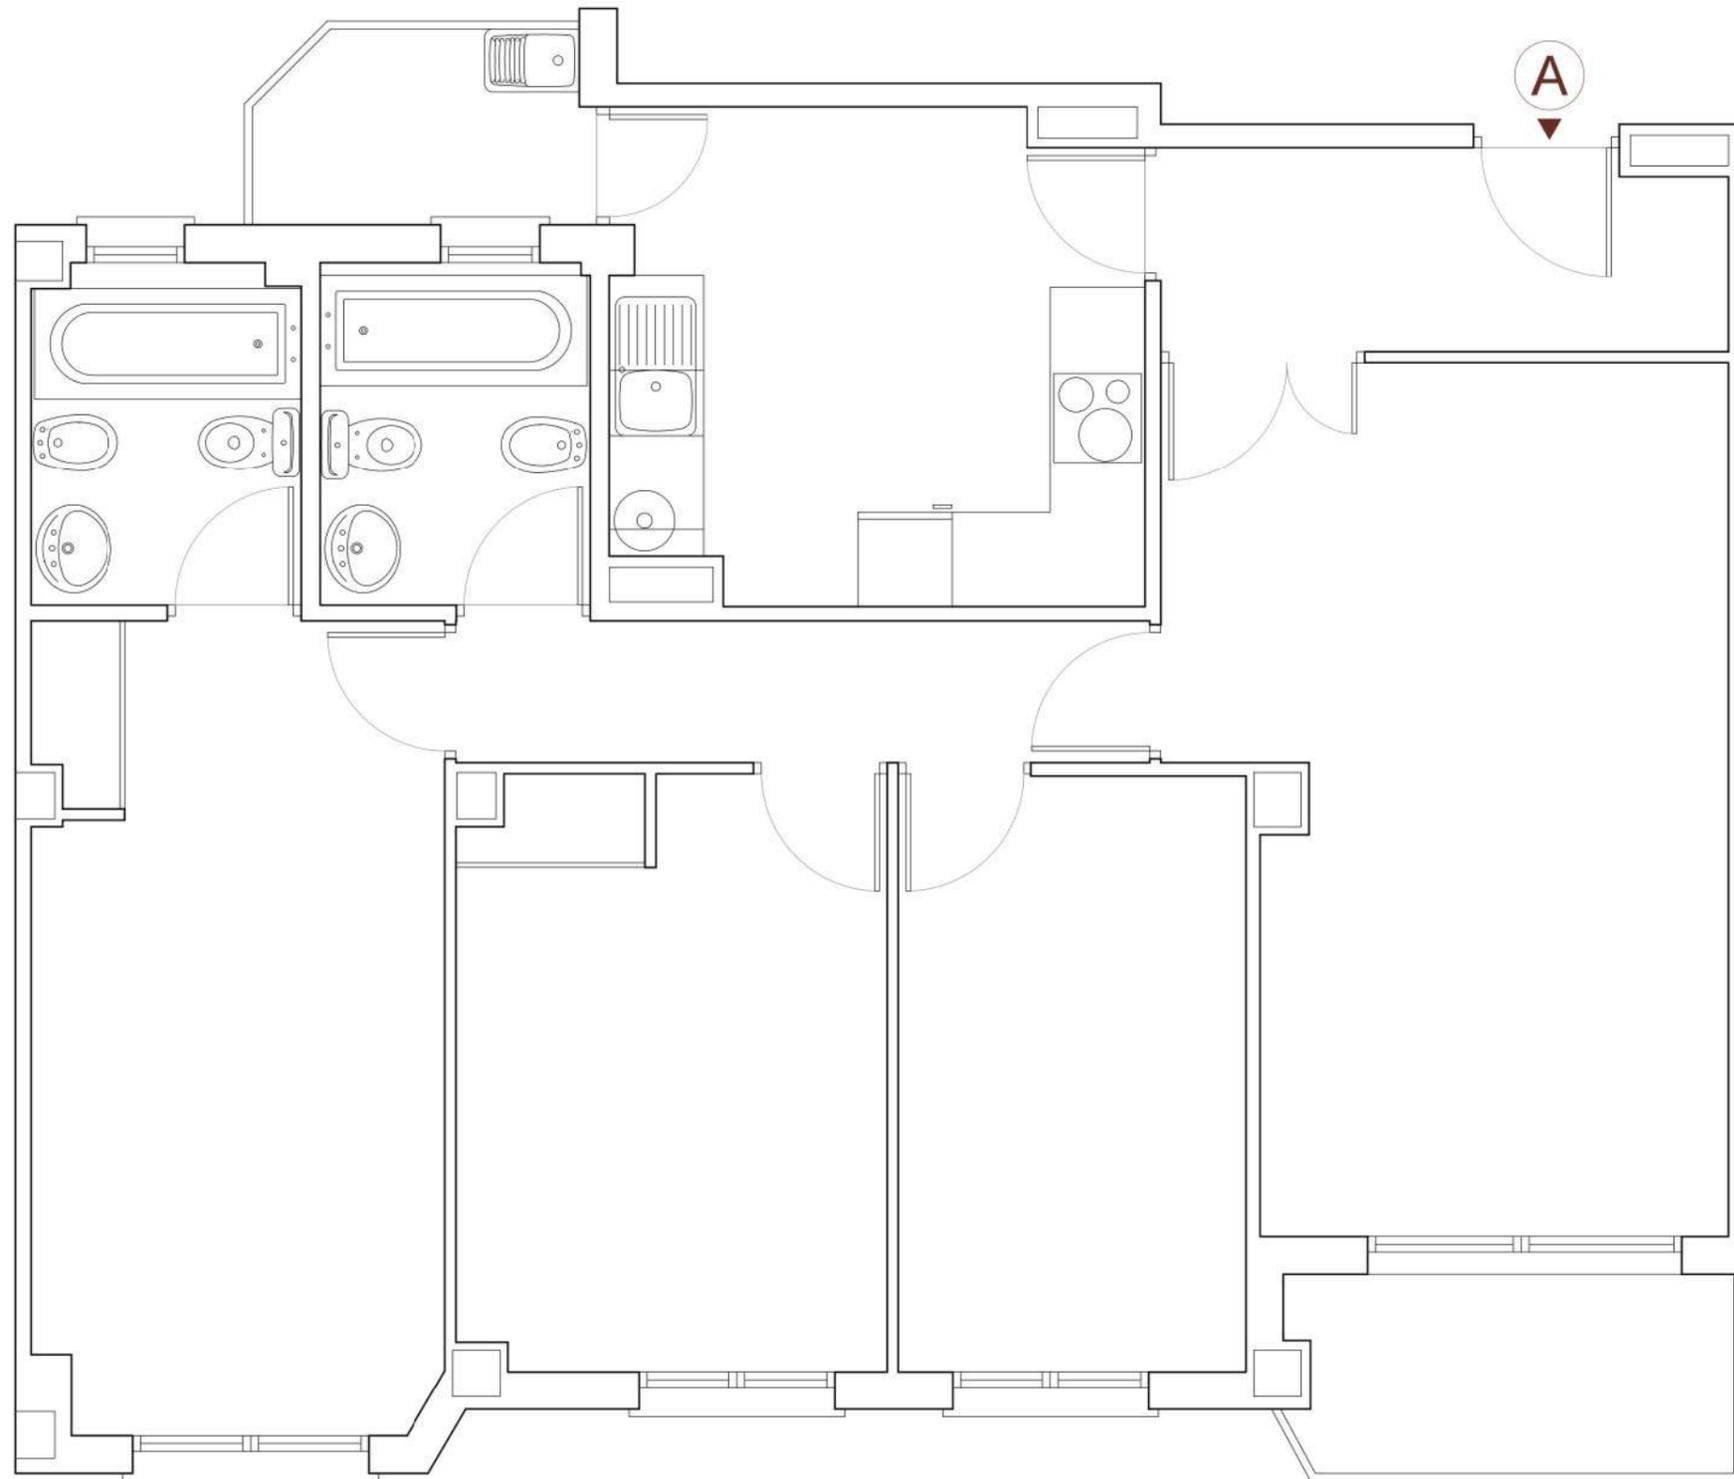

escala gráfica

Versión 1.0

GILMAR
CONSULTING INMOBILIARIO

PROMOCIONES@GILMAR.ES