


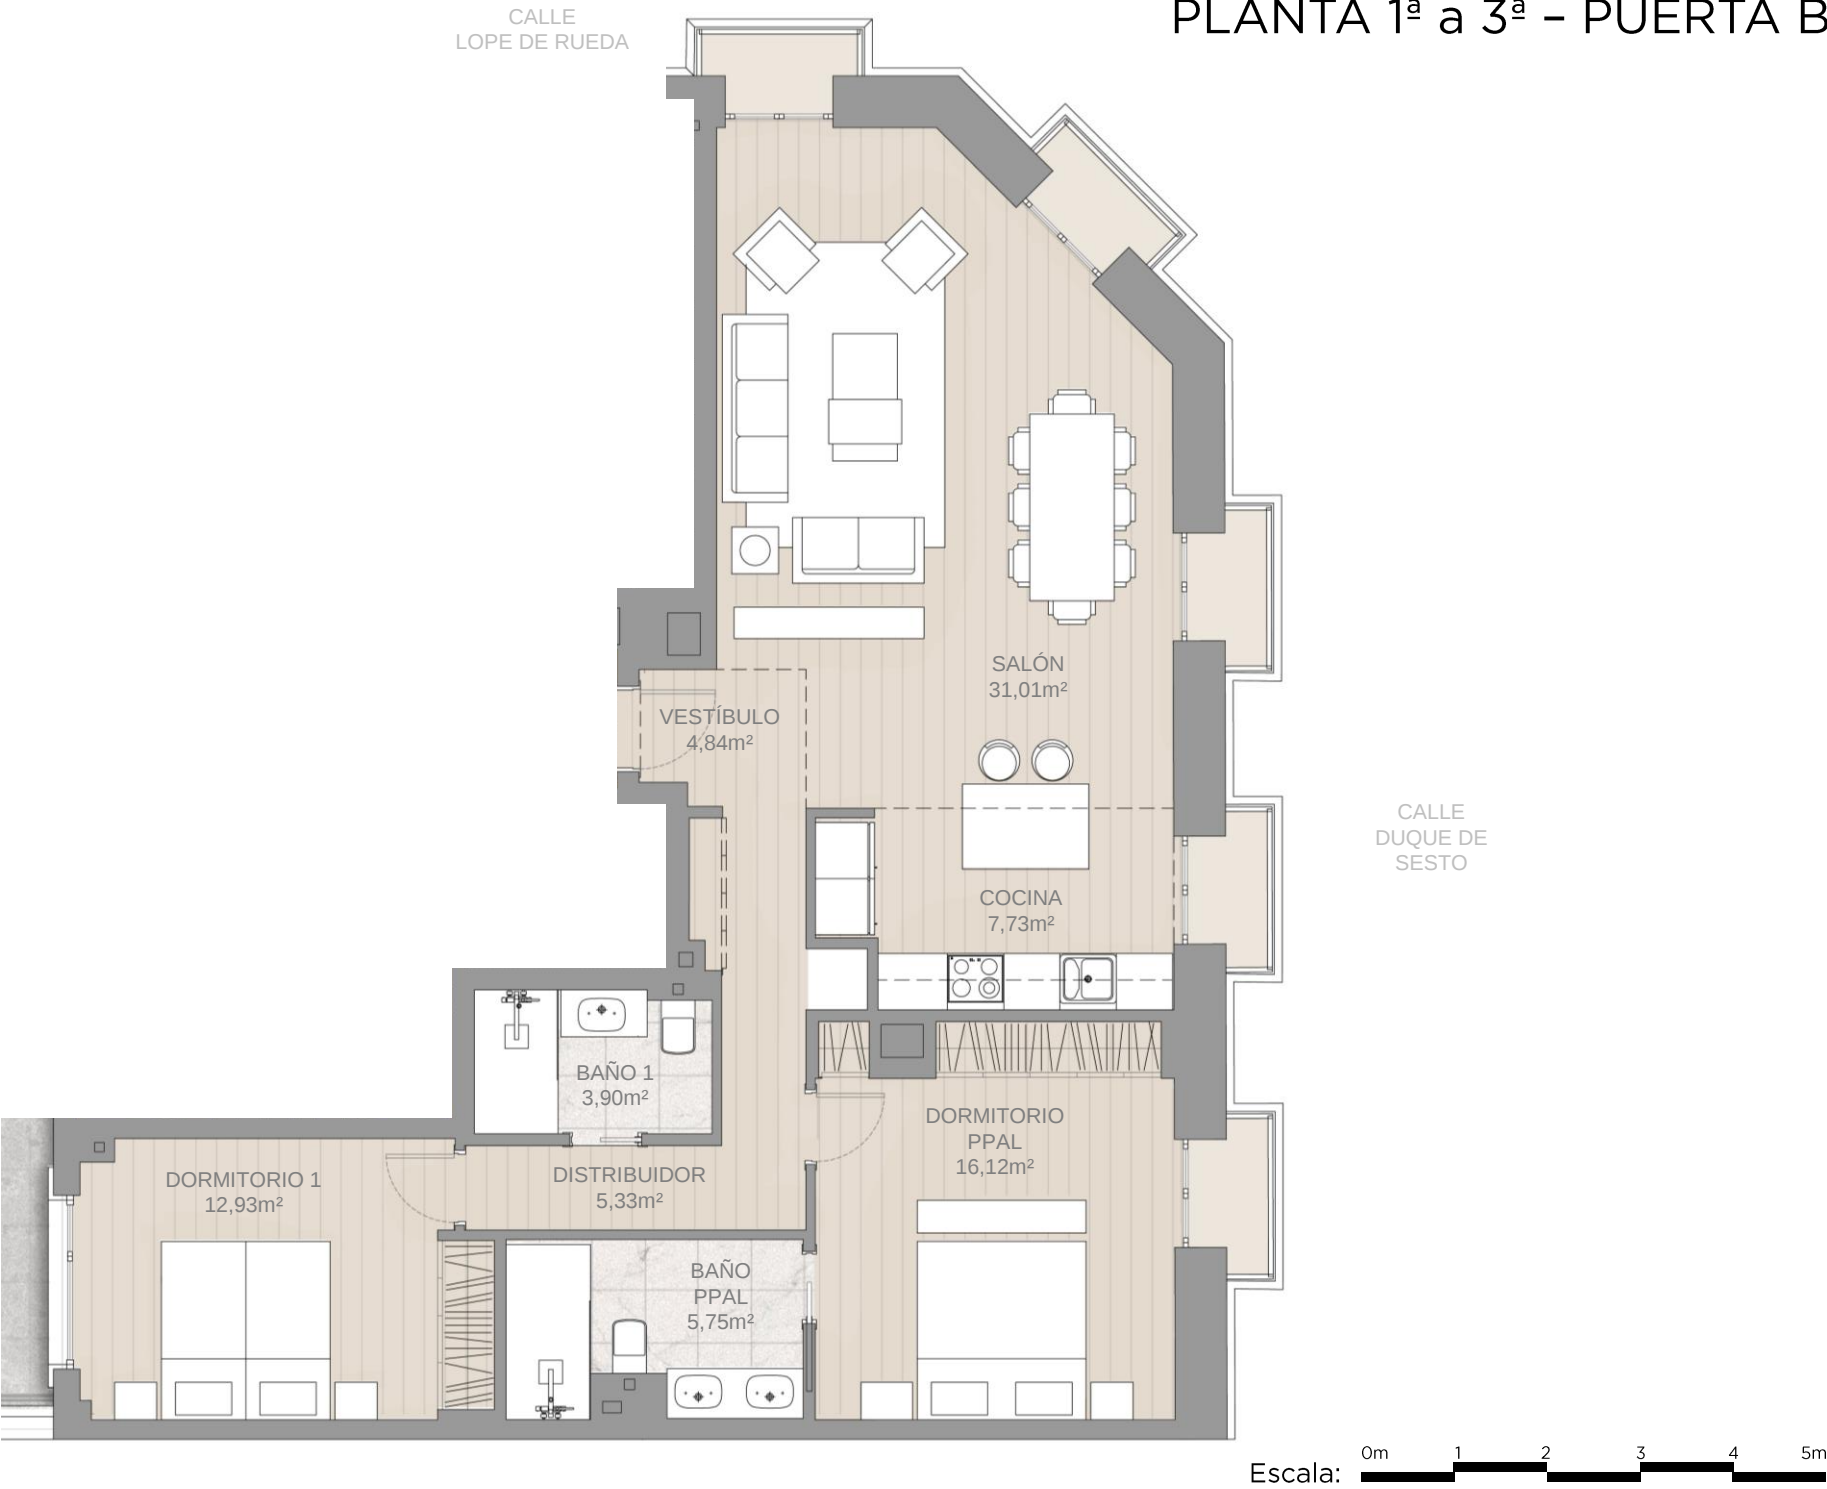

LR15

LOPE DE RUEDA 15
RETIRO

CUADRO DE SUPERFICIES


VESTÍBULO	4,84 m ²
DISTRIBUIDOR	5,33 m ²
SALÓN	31,01 m ²
COCINA	7,73 m ²
DORMITORIO 1	12,93 m ²
BAÑO 1	3,90 m ²
DORMITORIO PPAL.	16,12 m ²
BAÑO PPAL.	5,75 m ²

SUP. ÚTIL TOTAL 87,61 m²

SUP. CONSTRUIDA 107,55 m²

SUP. CONSTRUIDA CON
ZONAS COMUNES 128,75 m²

BALCONES 4,69 m²

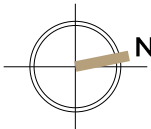

Los elementos mostrados en los planos son de carácter informativo y no contractual. Tanto el mobiliario, tramas, colores, medidas y superficies expresadas en este plano y sus leyendas son aproximadas, pudiendo experimentar modificaciones por razones de índole técnica, jurídica y administrativa en el desarrollo de los proyectos y de la ejecución de las obras.

Arquitectos
CHAPMAN TAYLOR
GLOBAL ARCHITECTS & MASTERPLANNERS

Promueve
EQUILIS

Comercializa
GILMAR
CONSULTING INMOBILIARIO
91 209 32 80
PROMOCIONES@GILMAR.ES