


CALLE  
LOPE DE RUEDA

## PLANTA 4ª - PUERTA B

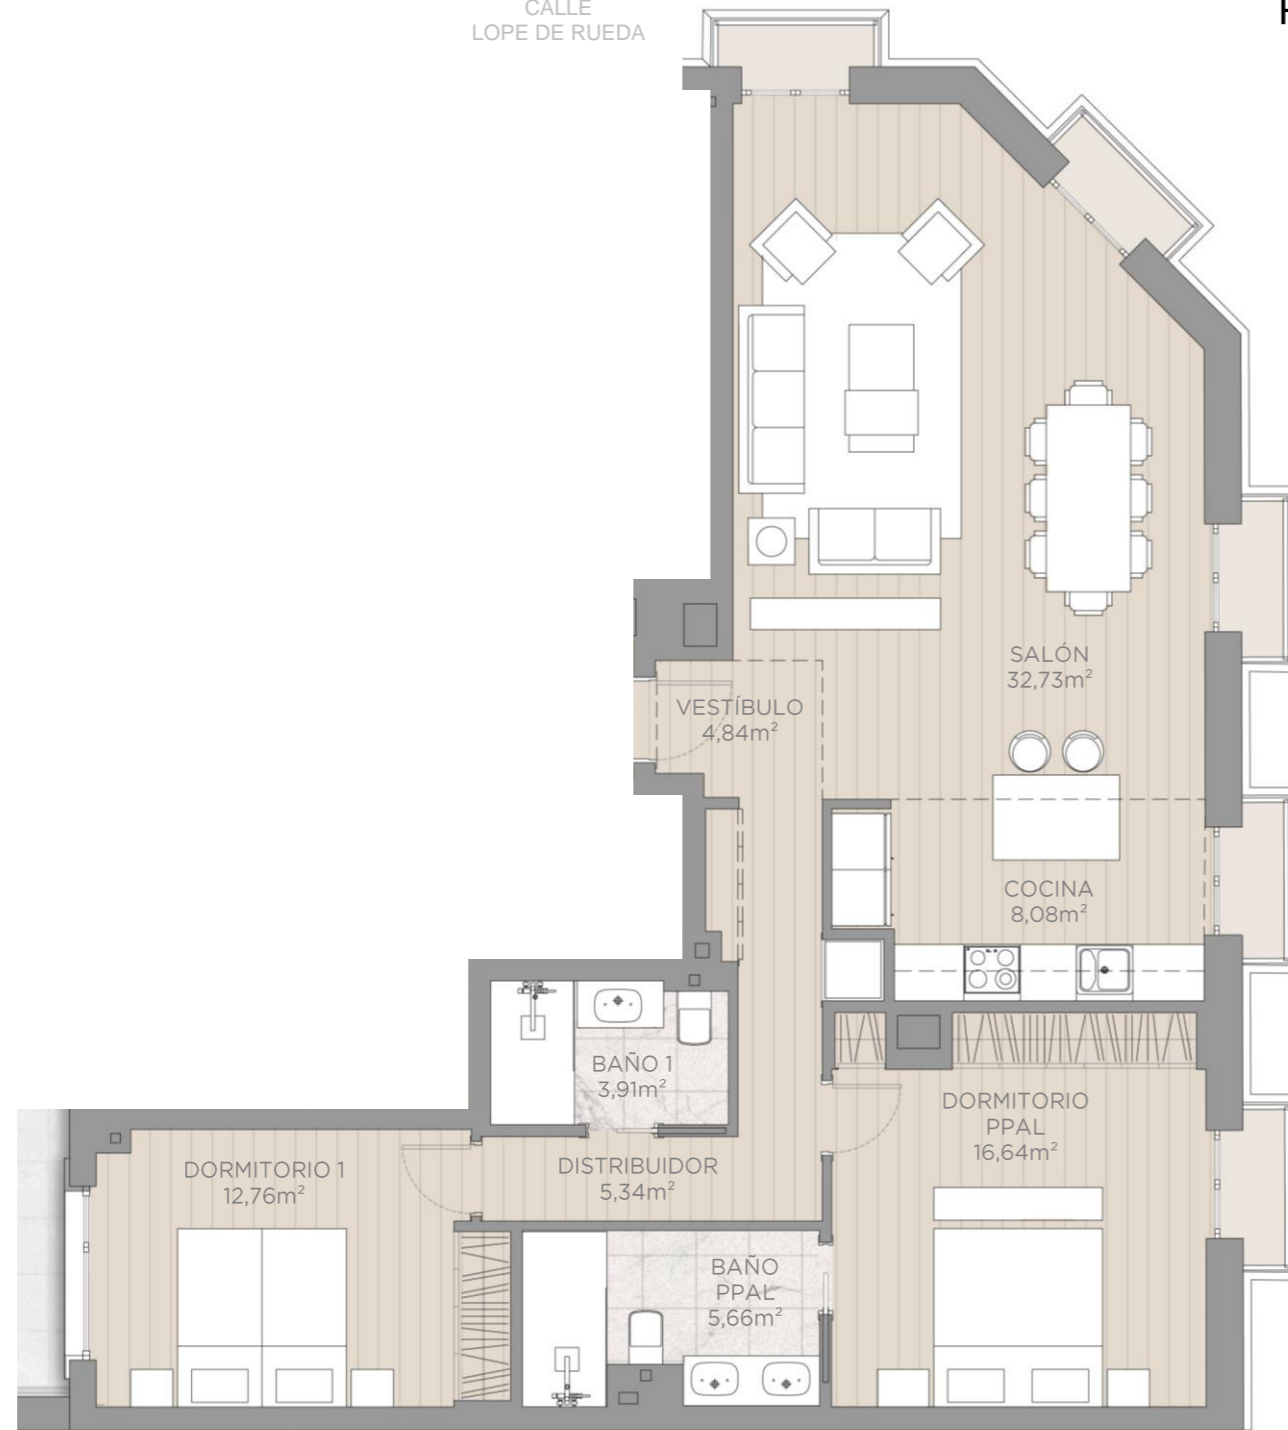

Escala: 0m 1 2 3 4 5m

# LR15

LOPE DE RUEDA 15  
RETIRO

### CUADRO DE SUPERFICIES


VESTÍBULO	4,84 m <sup>2</sup>
DISTRIBUIDOR	5,34 m <sup>2</sup>
SALÓN	32,73 m <sup>2</sup>
COCINA	8,08 m <sup>2</sup>
DORMITORIO 1	12,76 m <sup>2</sup>
BAÑO 1	3,91 m <sup>2</sup>
DORMITORIO PPAL.	16,64 m <sup>2</sup>
BAÑO PPAL.	5,66 m <sup>2</sup>

**SUP. ÚTIL TOTAL** 89,96 m<sup>2</sup>

**SUP. CONSTRUIDA** 107,52 m<sup>2</sup>

**SUP. CONSTRUIDA CON  
ZONAS COMUNES** 132,19 m<sup>2</sup>

BALCONES 4,70 m<sup>2</sup>

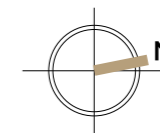

Los elementos mostrados en los planos son de carácter informativo y no contractual. Tanto el mobiliario, tramas, colores, medidas y superficies expresadas en este plano y sus leyendas son aproximadas, pudiendo experimentar modificaciones por razones de índole técnica, jurídica y administrativa en el desarrollo de los proyectos y de la ejecución de las obras.

Arquitectos  
  
CHAPMAN TAYLOR  
GLOBAL ARCHITECTS & MASTERPLANNERS

Promueve  
 EQUILIS

Comercializa  
  
91 209 32 80  
PROMOCIONESGILMAR.ES