


PLANTA BAJA - LOCAL 1

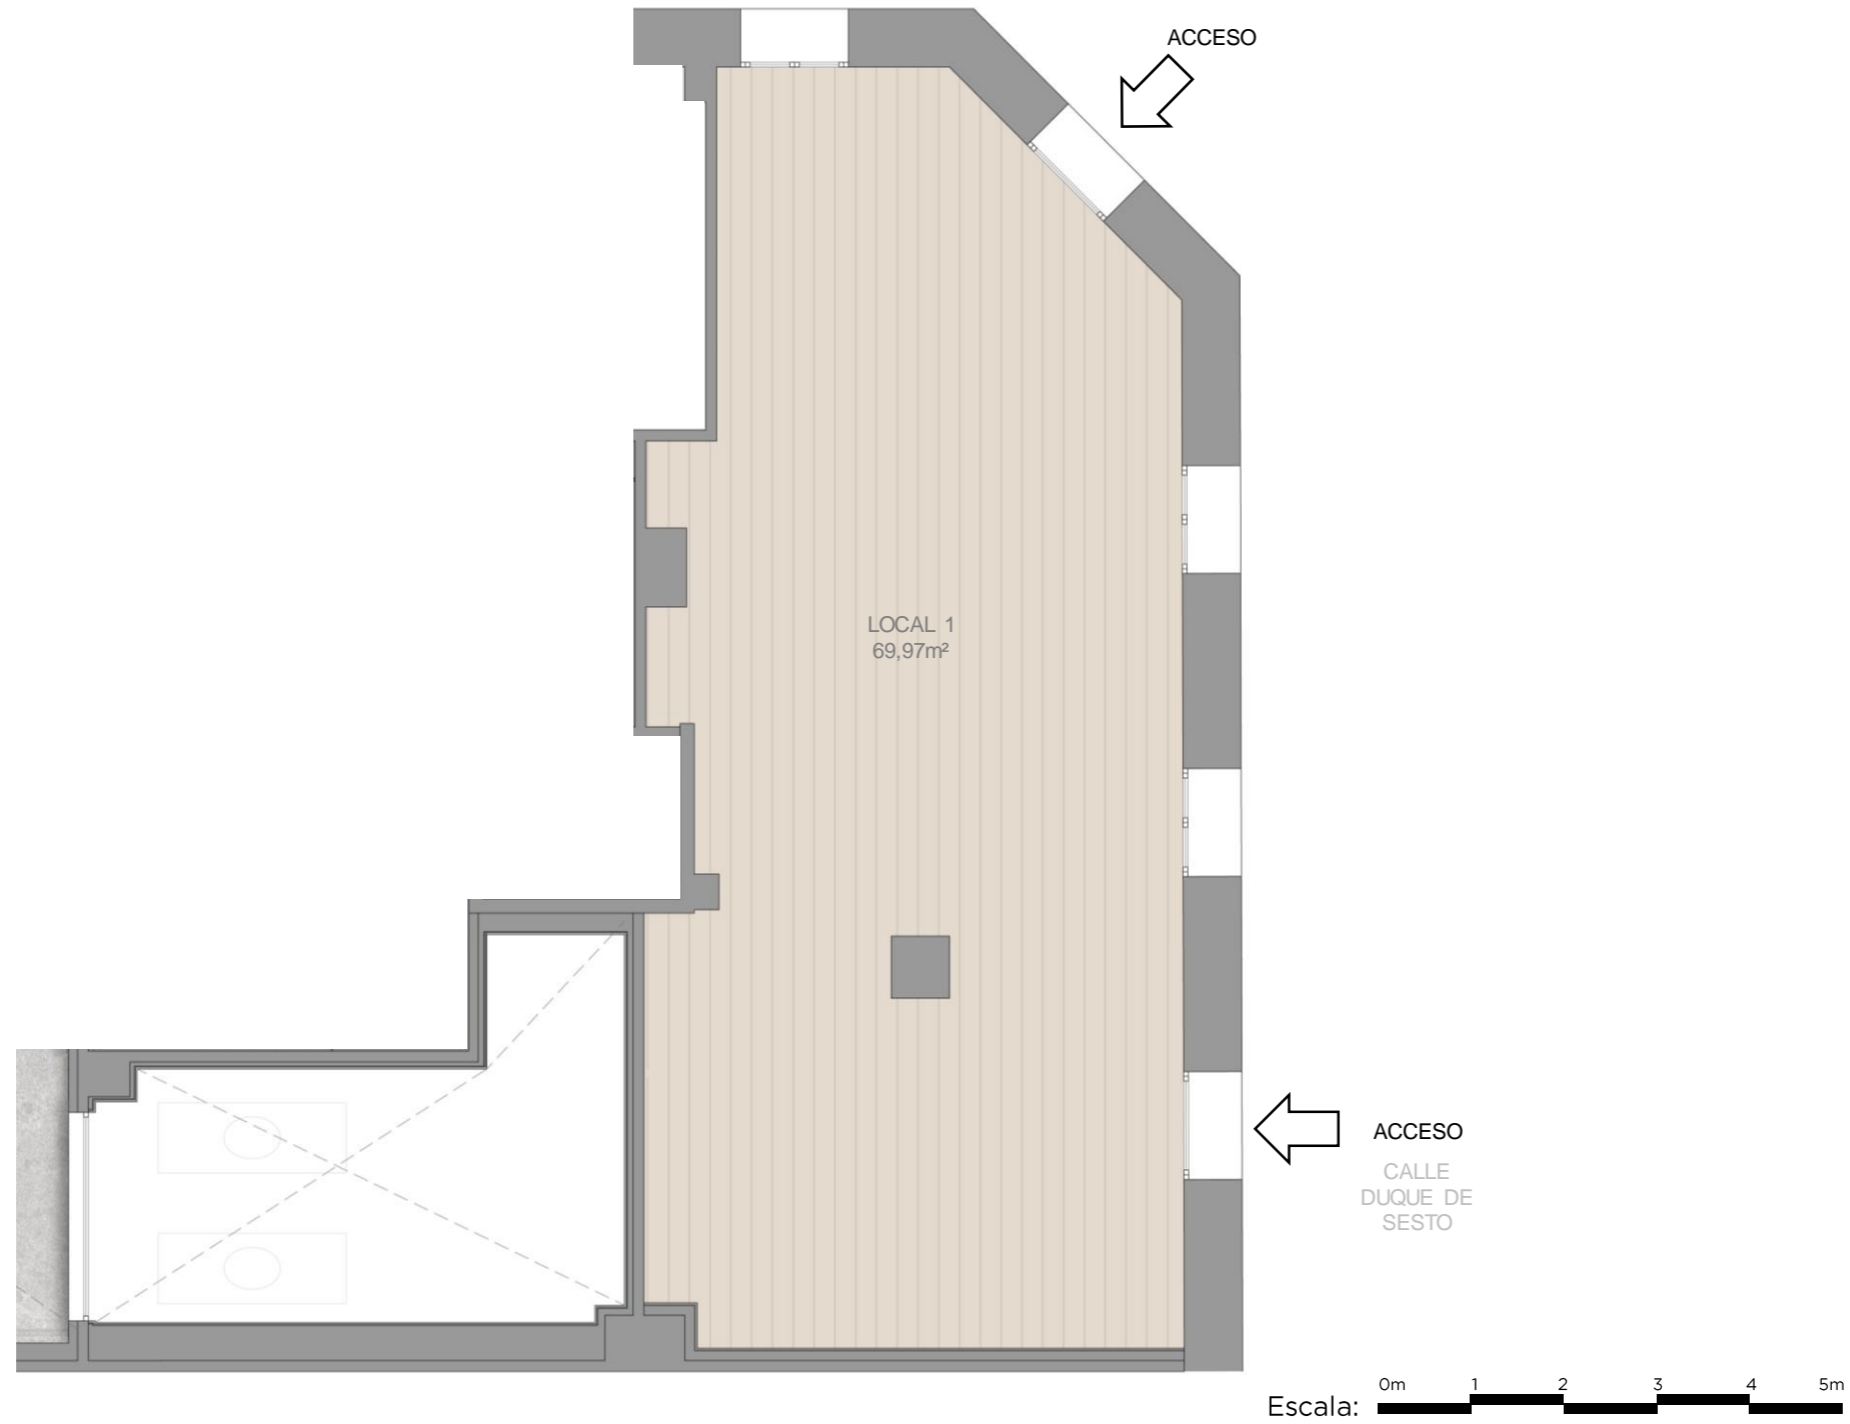

LR15


LOPE DE RUEDA 15
RETIRO

CUADRO DE SUPERFICIES

LOCAL 1

SUP. ÚTIL 69,97 m²

SUP. CONSTRUIDA 86,22 m²

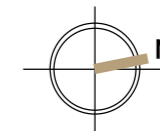

Los elementos mostrados en los planos son de carácter informativo y no contractual. Tanto el mobiliario, tramas, colores, medidas y superficies expresadas en este plano y sus leyendas son aproximadas, pudiendo experimentar modificaciones por razones de índole técnica, jurídica y administrativa en el desarrollo de los proyectos y de la ejecución de las obras.

Arquitectos
CHAPMAN TAYLOR
GLOBAL ARCHITECTS & MASTERPLANNERS

Promueve
EQUILIS

Comercializa
GILMAR
CONSULTING INMOBILIARIO
91 209 32 80
PROMOCIONESGILMAR.ES