


PLANTA BAJA - LOCAL 2

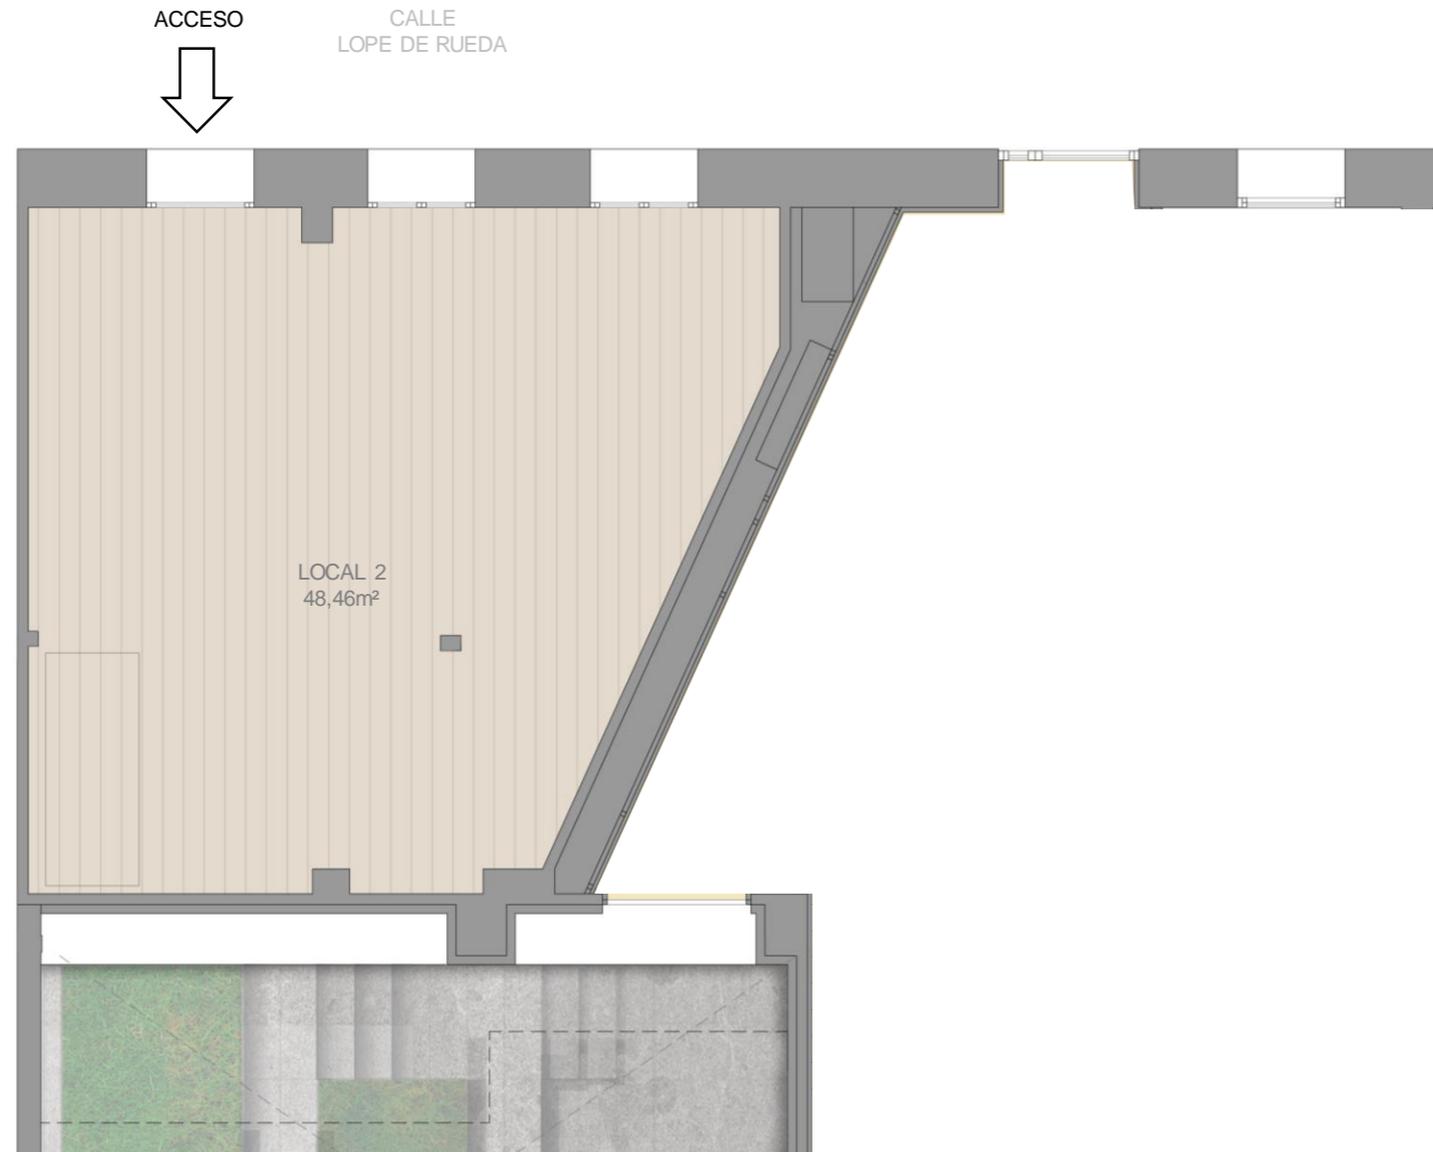

LR15

LOPE DE RUEDA 15
RETIRO

CUADRO DE SUPERFICIES

LOCAL 2

SUP. ÚTIL **48,46 m²**

SUP. CONSTRUIDA **57,74 m²**

Escala: 0m 1 2 3 4 5m



Los elementos mostrados en los planos son de carácter informativo y no contractual. Tanto el mobiliario, tramas, colores, medidas y superficies expresadas en este plano y sus leyendas son aproximadas, pudiendo experimentar modificaciones por razones de índole técnica, jurídica y administrativa en el desarrollo de los proyectos y de la ejecución de las obras.

Arquitectos
CHAPMAN TAYLOR
GLOBAL ARCHITECTS & MASTERPLANNERS

Promueve
EQUILIS

Comercializa
GILMAR
CONSULTING INMOBILIARIO
91 209 32 80
PROMOCIONESGILMAR.ES