


CALLE
LOPE DE RUEDA

PLANTA BAJA

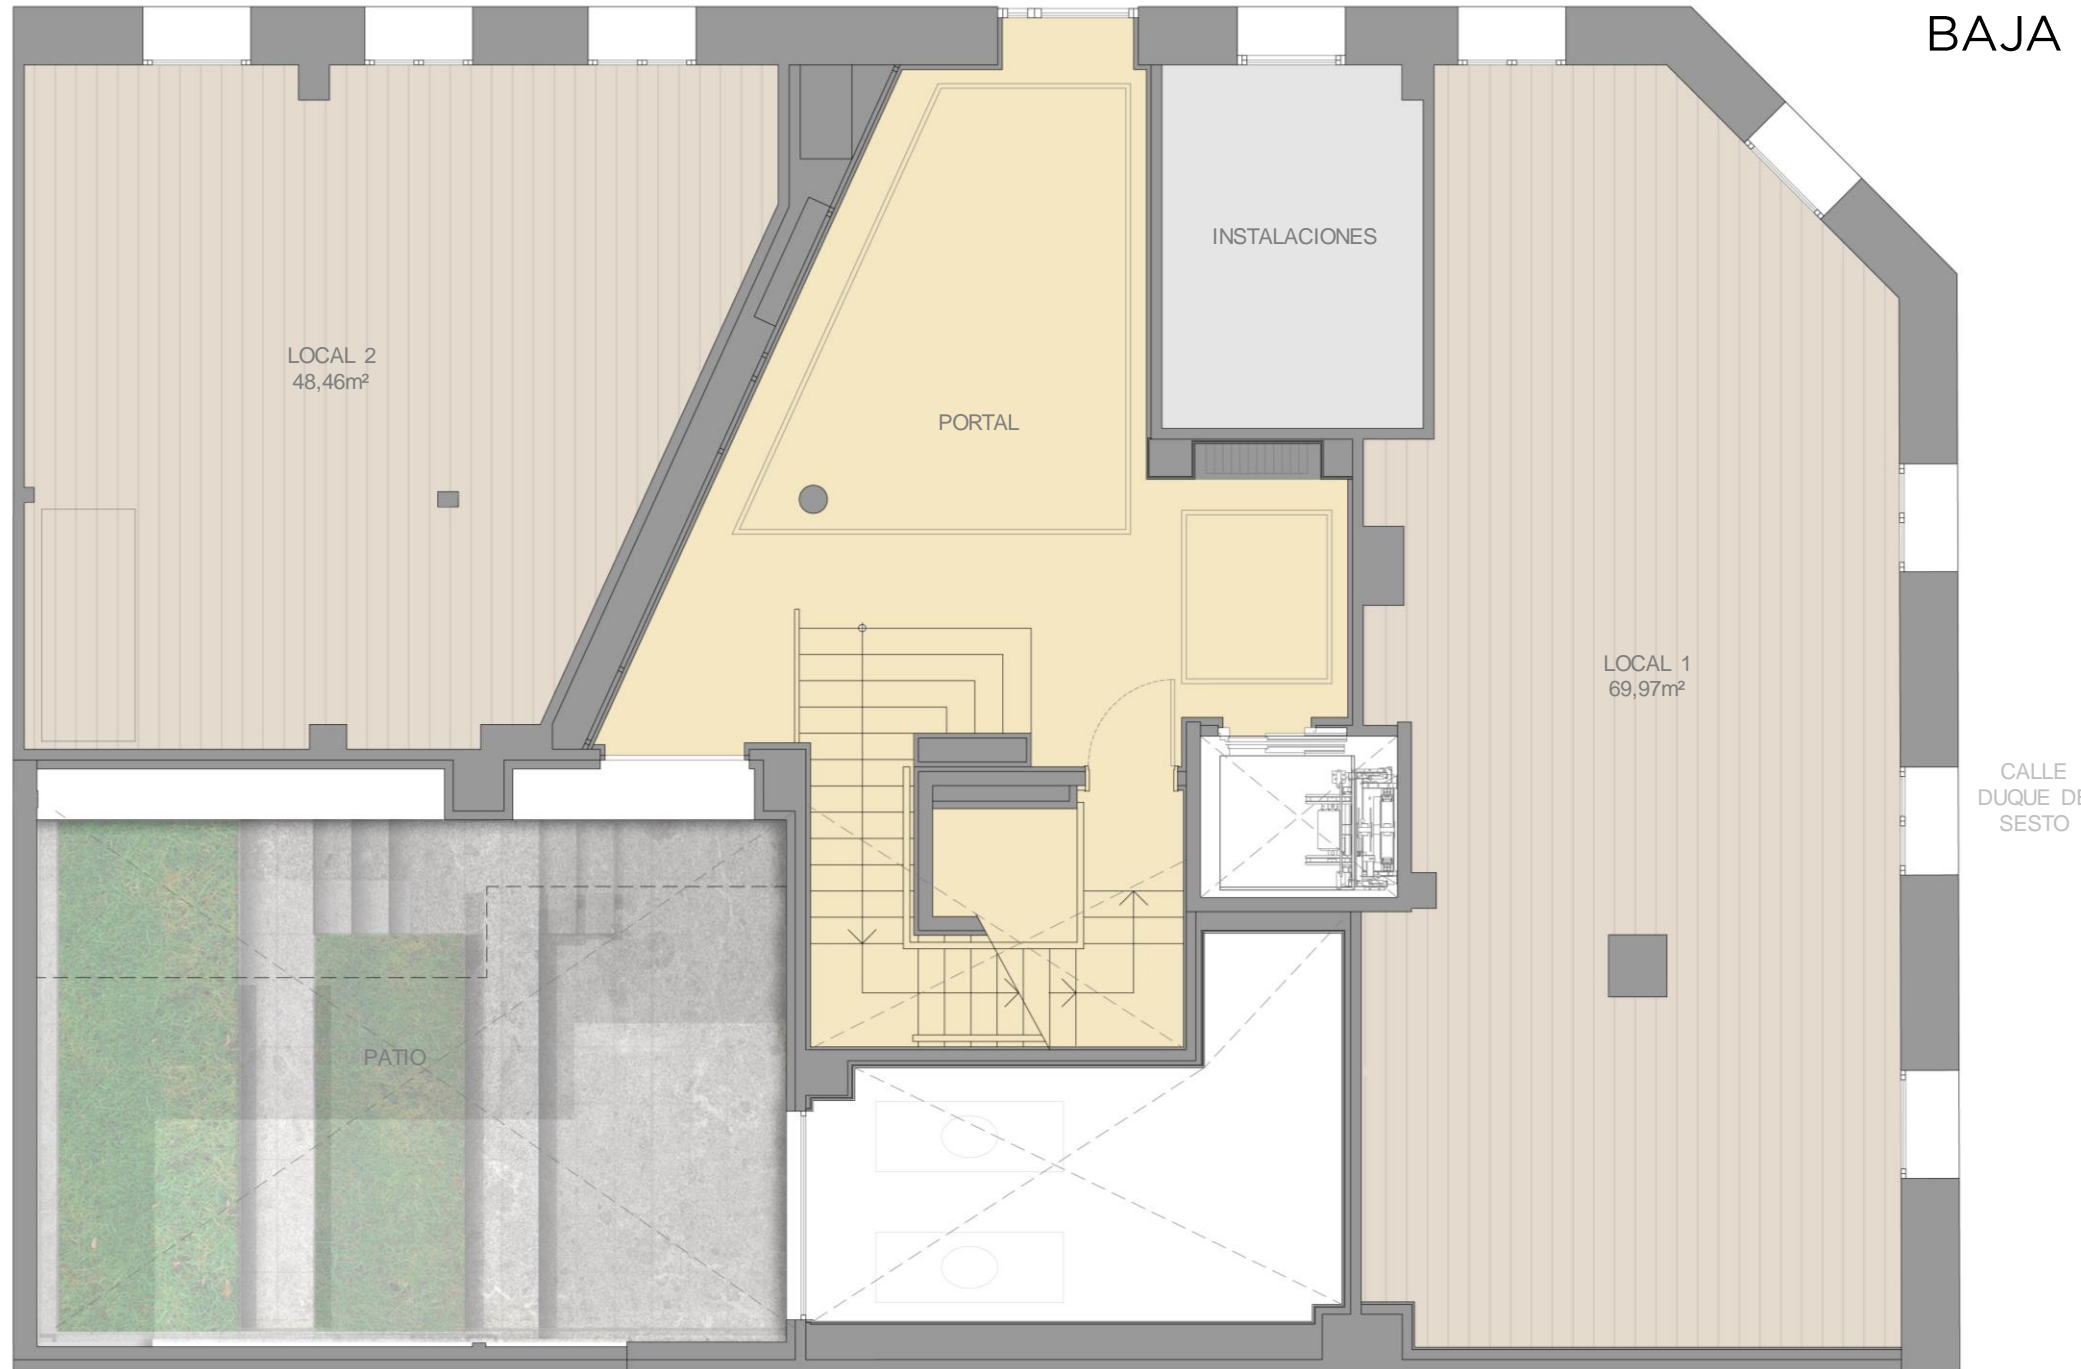

LR15

LOPE DE RUEDA 15
RETIRO

CUADRO DE SUPERFICIES

LOCAL 1

SUP. ÚTIL 69,97 m²

SUP. CONSTRUIDA 86,22 m²


LOCAL 2

SUP. ÚTIL 48,46 m²

SUP. CONSTRUIDA 57,74 m²

CALLE
DUQUE DE
SESTO

Escala: 0m 1 2 3 4 5m

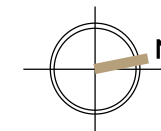

Los elementos mostrados en los planos son de carácter informativo y no contractual. Tanto el mobiliario, tramas, colores, medidas y superficies expresadas en este plano y sus leyendas son aproximadas, pudiendo experimentar modificaciones por razones de índole técnica, jurídica y administrativa en el desarrollo de los proyectos y de la ejecución de las obras.

Arquitectos

CHAPMAN TAYLOR
GLOBAL ARCHITECTS & MASTERPLANNERS

Promueve
 EQUILIS

Comercializa

91 209 32 80
PROMOCIONESGILMAR.ES