



CALLE JULIO CARO BAROJA

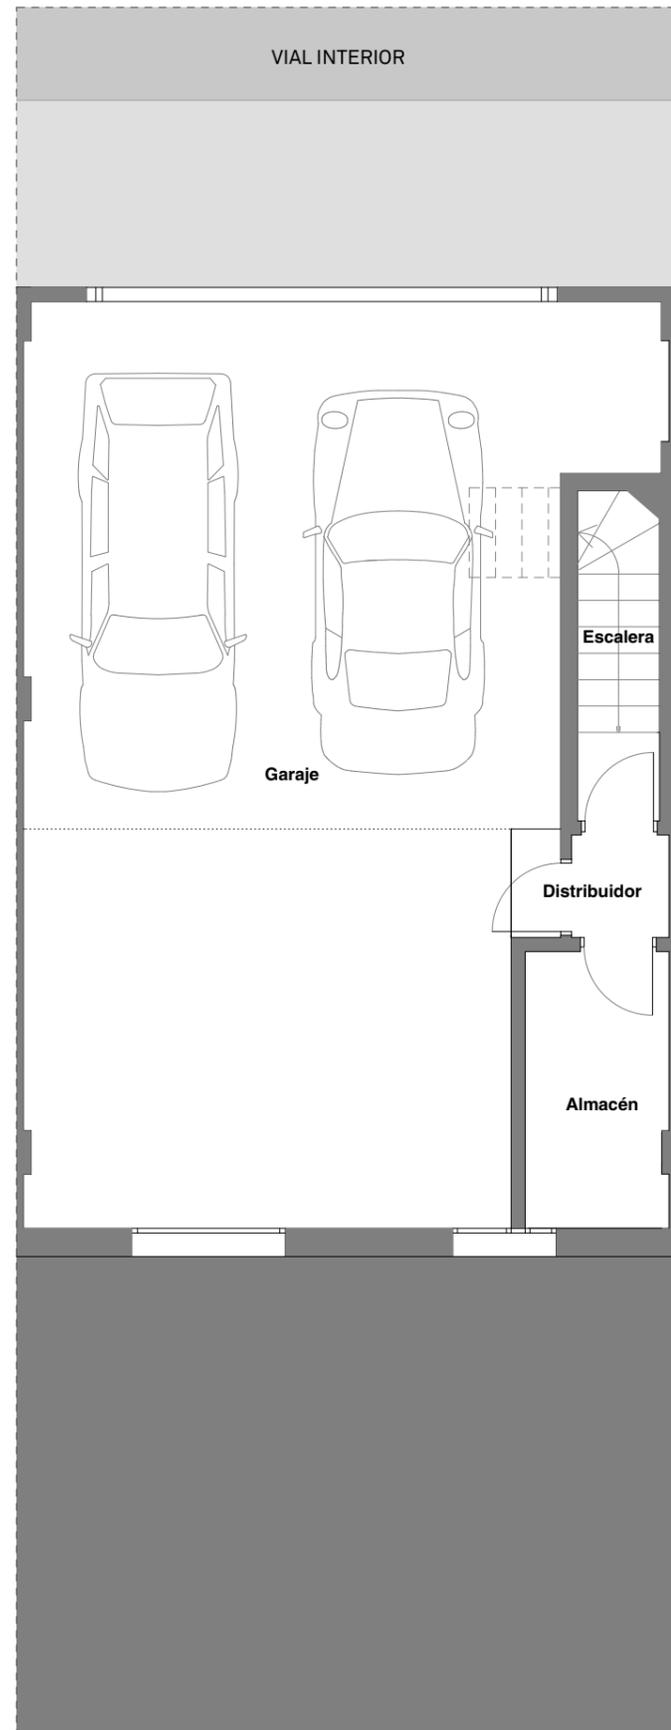

PLANTA SÓTANO

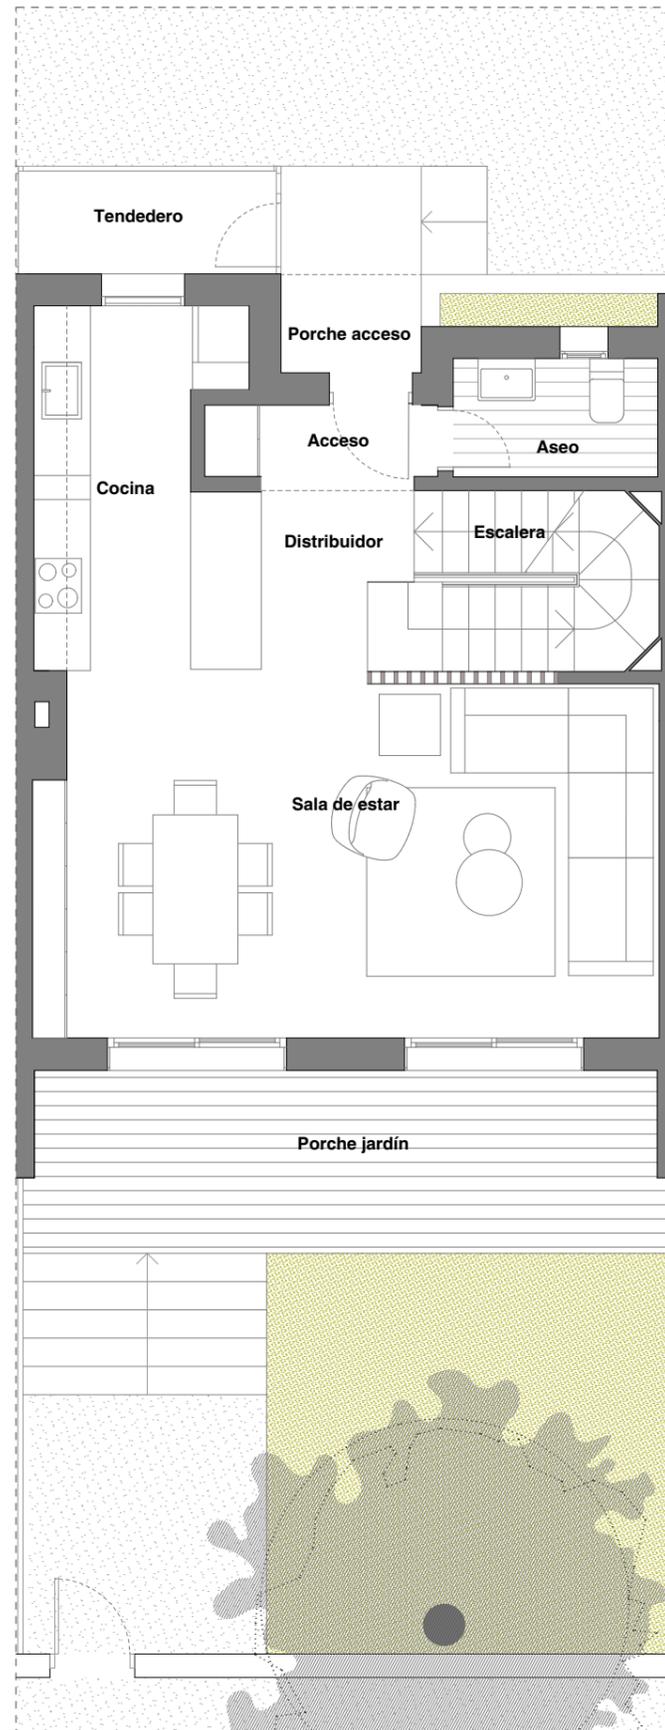

PLANTA BAJA


**SUPERFICIES ÚTILES VIVIENDA 1**

Planta Sótano		
Almacén		4,44
Distribuidor		1,12
Escalera		4,08
Garaje		56,34
		<b>65,99 m²</b>
Planta Baja		
Acceso		1,87
Aseo		2,72
Cocina		8,37
Distribuidor		3,03
Escalera		5,32
Sala de estar		24,92
		<b>46,25 m²</b>
Planta Primera		
Baño 1		5,73
Baño 2		3,79
Distribuidor		3,33
Dormitorio 1		12,86
Dormitorio 2		11,90
Dormitorio 3		12,15
Escalera		4,77
		<b>54,52 m²</b>
Planta Bajocubierta		
Distribuidor		2,55
Sala*		27,20
		<b>29,75 m²</b>
		<b>196,51 m²</b>


\* Superficie con una altura libre entre 2,20 m y 1,10 m.

**SUPERFICIES EXTERIORES VIVIENDA 1**

Planta Baja		
Porche acceso		1,56
Porche jardín		13,02
Tendedero		2,99
		<b>17,56 m²</b>
Planta Bajocubierta		
Patio Instalaciones		2,81
		<b>2,81 m²</b>
		<b>20,37 m²</b>
Jardín (superficie común de uso privado)		<b>29,11 m²</b>

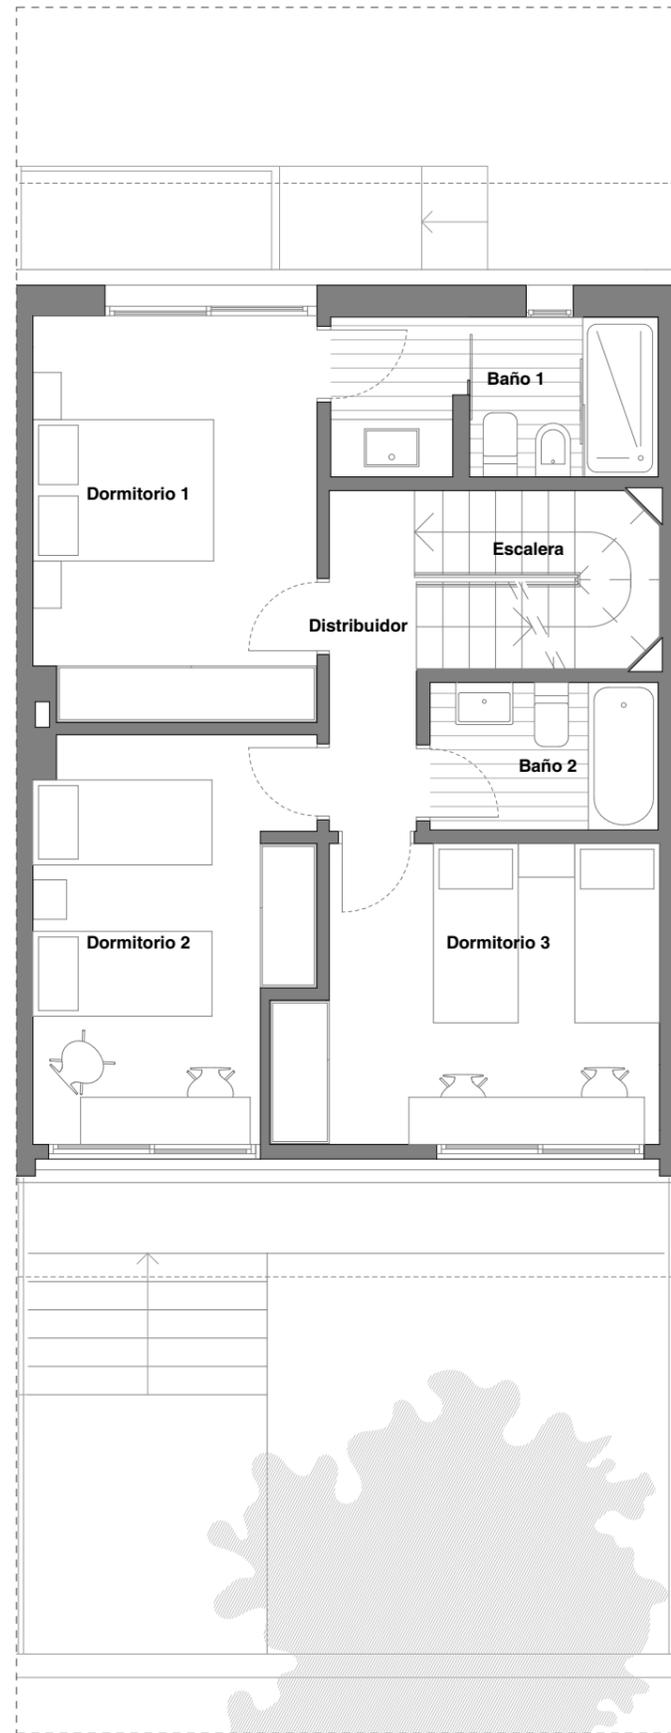

PLANTA PRIMERA

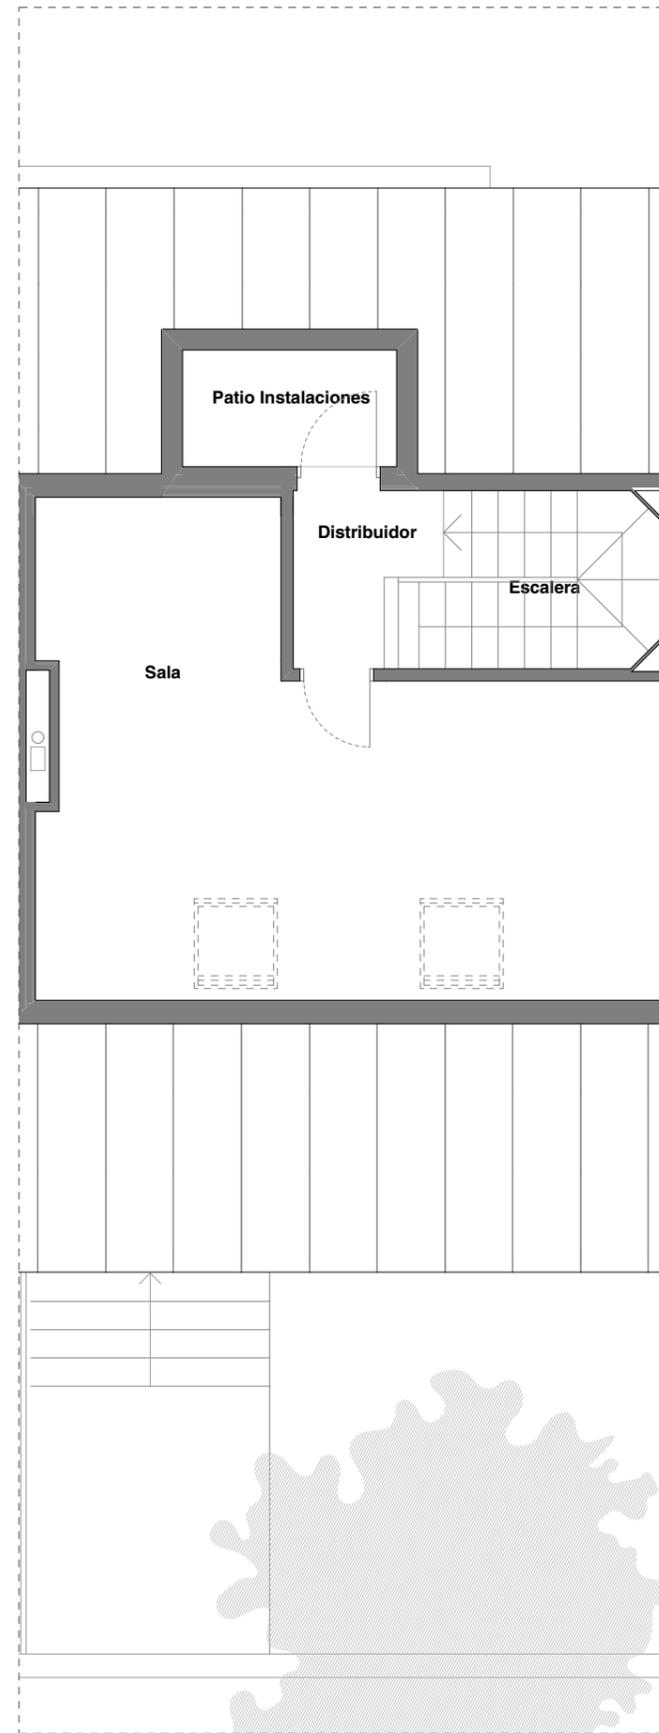

PLANTA BAJOCUBIERTA

**SUPERFICIES ÚTILES VIVIENDA 1**

Planta Sótano		
Almacén		4,44
Distribuidor		1,12
Escalera		4,08
Garaje		56,34
		<b>65,99 m²</b>

Planta Baja		
Acceso		1,87
Aseo		2,72
Cocina		8,37
Distribuidor		3,03
Escalera		5,32
Sala de estar		24,92
		<b>46,25 m²</b>

Planta Primera		
Baño 1		5,73
Baño 2		3,79
Distribuidor		3,33
Dormitorio 1		12,86
Dormitorio 2		11,90
Dormitorio 3		12,15
Escalera		4,77
		<b>54,52 m²</b>

Planta Bajocubierta		
Distribuidor		2,55
Sala*		27,20
		<b>29,75 m²</b>
		<b>196,51 m²</b>

\* Superficie con una altura libre entre 2,20 m y 1,10 m.

**SUPERFICIES EXTERIORES VIVIENDA 1**

Planta Baja		
Porche acceso		1,56
Porche jardín		13,02
Tendedero		2,99
		<b>17,56 m²</b>

Planta Bajocubierta		
Patio Instalaciones		2,81
		<b>2,81 m²</b>
		<b>20,37 m²</b>

<b>Jardín (superficie común de uso privado)</b>		<b>29,11 m²</b>
---	--	-----------------