


PLANTA SÓTANO

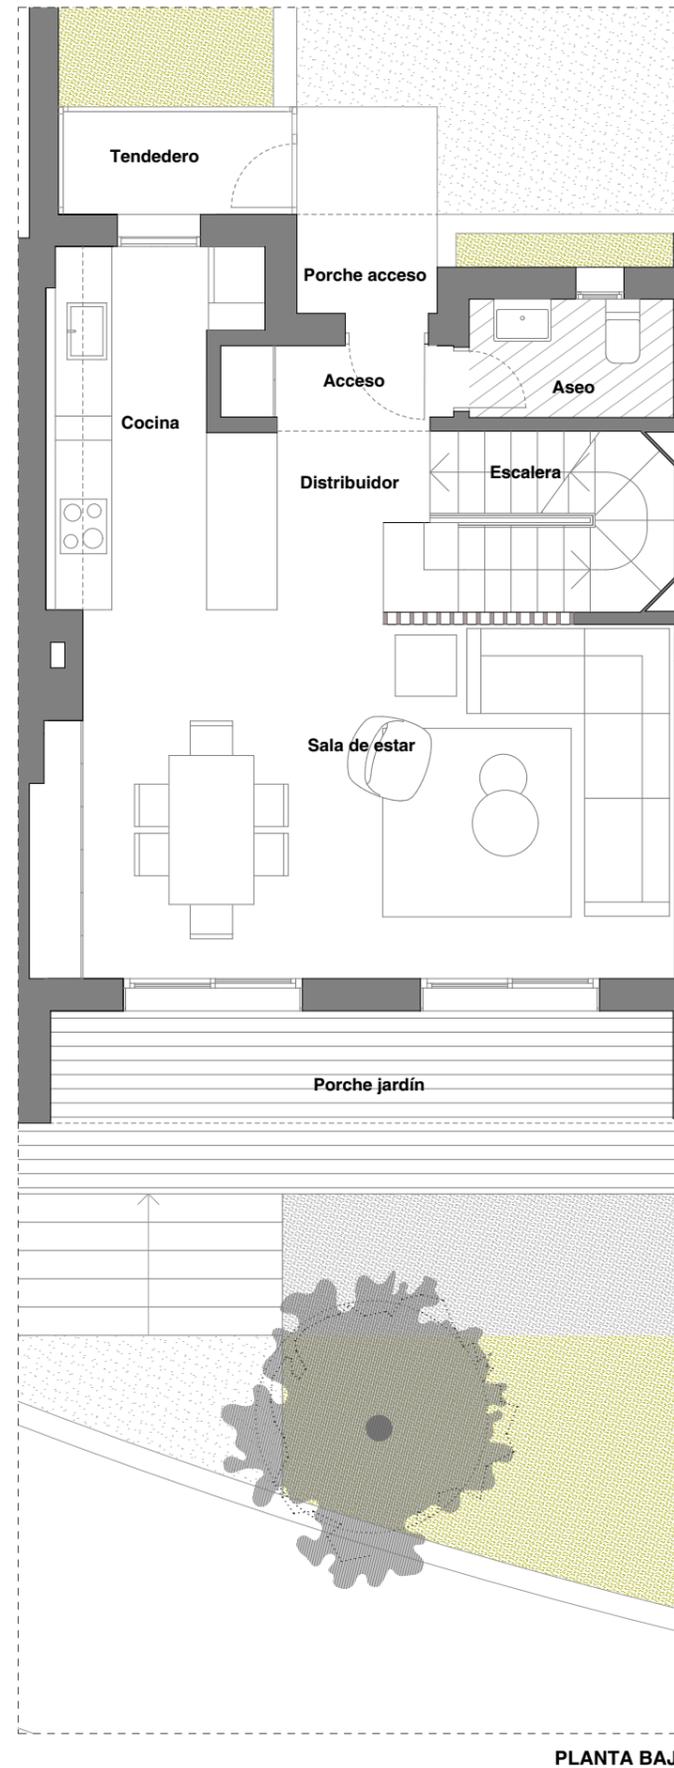

PLANTA BAJA


SUPERFICIES ÚTILES VIVIENDA 1

Planta Sótano		
Almacén		4,44
Distribuidor		1,12
Escalera		4,08
Garaje		56,12
		65,76 m²
Planta Baja		
Acceso		1,87
Aseo		2,72
Cocina		8,49
Distribuidor		3,03
Escalera		5,32
Sala de estar		25,37
		46,81 m²
Planta Primera		
Baño 1		5,73
Baño 2		3,79
Distribuidor		3,33
Dormitorio 1		12,86
Dormitorio 2		12,40
Dormitorio 3		12,15
Escalera		4,77
		55,02 m²
Planta Bajocubierta		
Distribuidor		2,55
Sala*		27,20
		29,75 m²
		197,35 m²


* Superficie con una altura libre entre 2,20 m y 1,10 m.

SUPERFICIES EXTERIORES VIVIENDA 1

Planta Baja		
Porche acceso		1,56
Porche jardín		13,20
Tendedero		2,65
		17,41 m²
Planta Bajocubierta		
Patio Instalaciones		2,81
		2,81 m²
		20,22 m²
Jardín (superficie común de uso privado)		24,04 m²

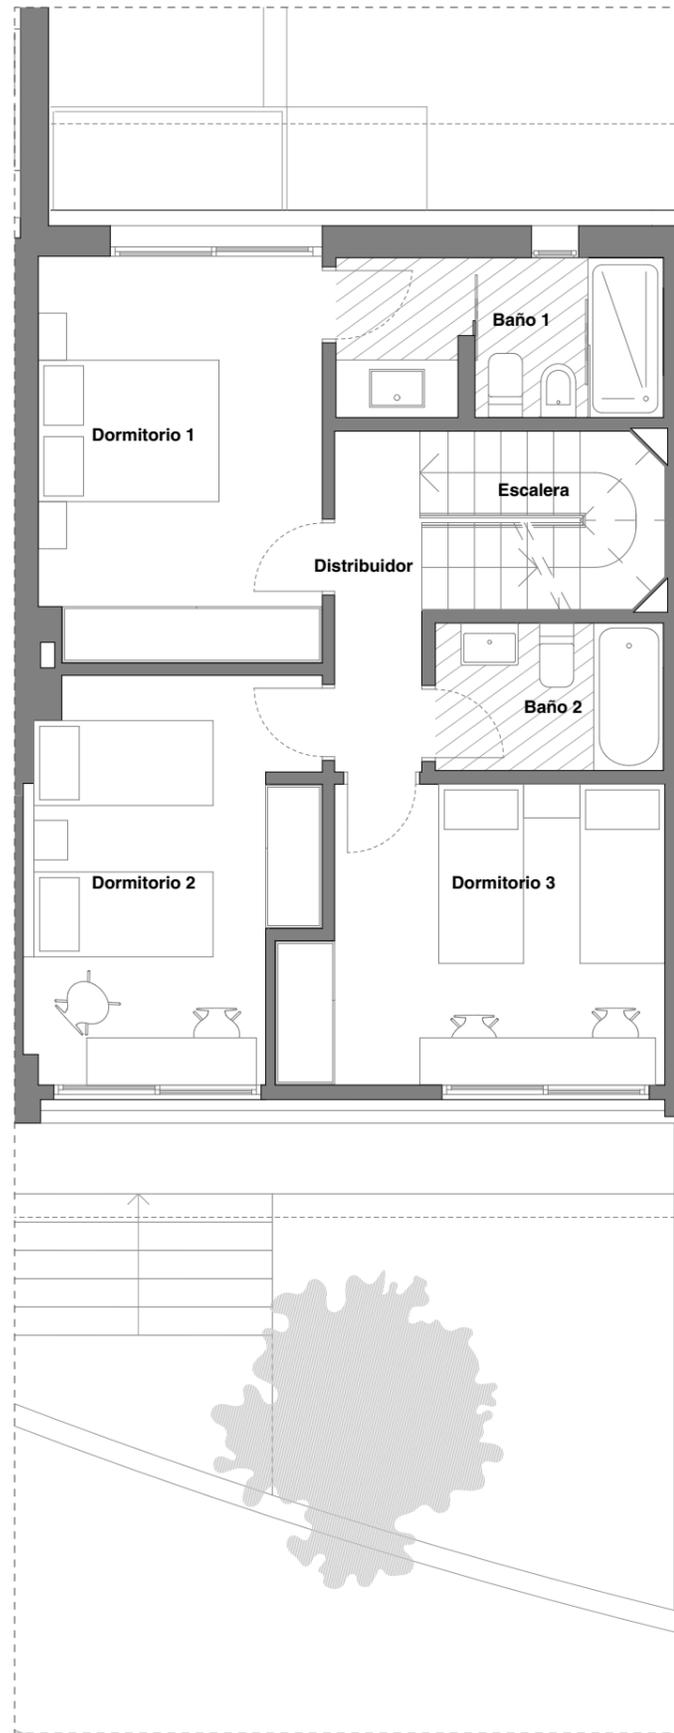

PLANTA PRIMERA

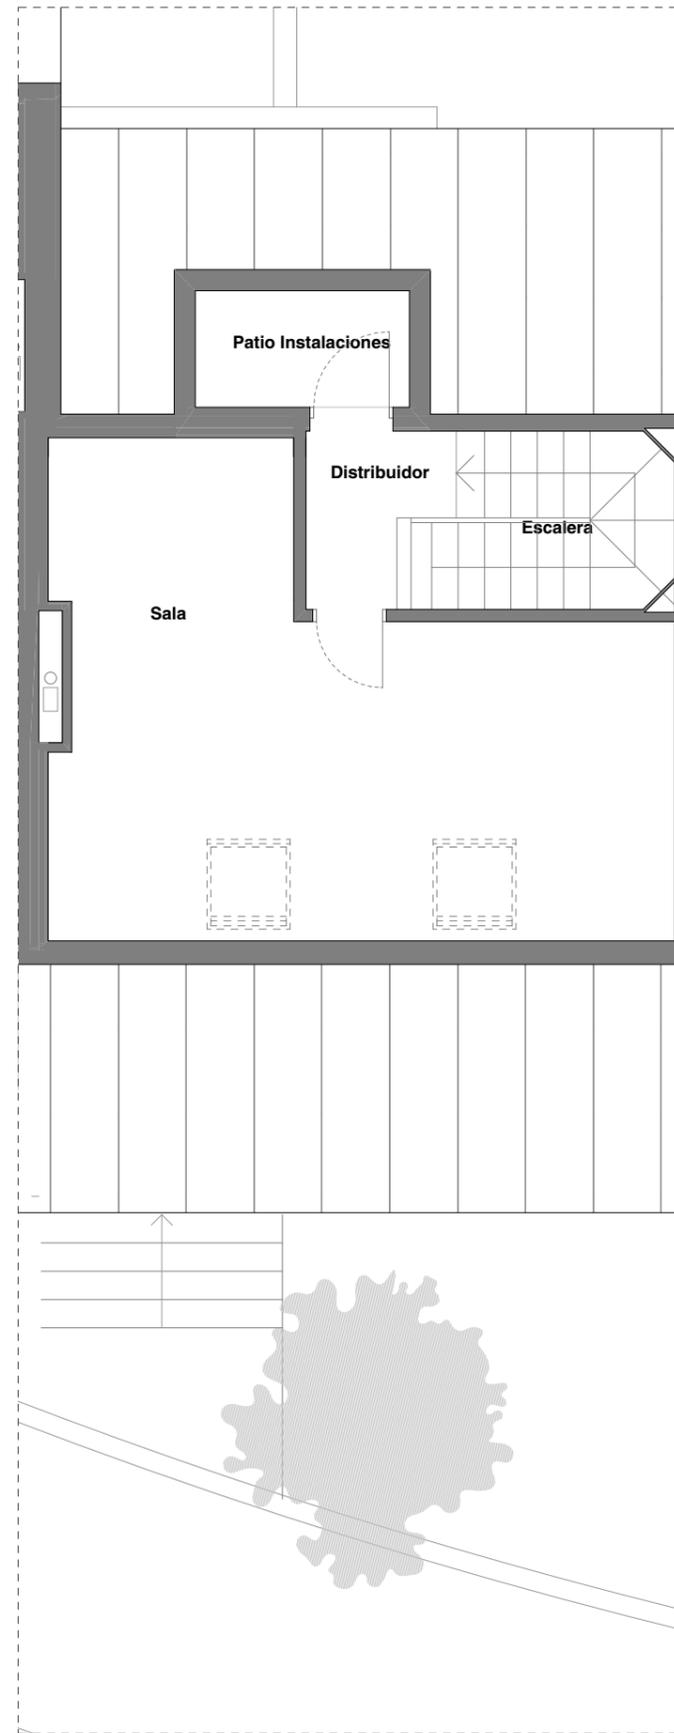

PLANTA BAJOCUBIERTA

SUPERFICIES ÚTILES VIVIENDA 1

Planta Sótano		
Almacén		4,44
Distribuidor		1,12
Escalera		4,08
Garaje		56,12
		65,76 m²
Planta Baja		
Acceso		1,87
Aseo		2,72
Cocina		8,49
Distribuidor		3,03
Escalera		5,32
Sala de estar		25,37
		46,81 m²
Planta Primera		
Baño 1		5,73
Baño 2		3,79
Distribuidor		3,33
Dormitorio 1		12,86
Dormitorio 2		12,40
Dormitorio 3		12,15
Escalera		4,77
		55,02 m²
Planta Bajocubierta		
Distribuidor		2,55
Sala*		27,20
		29,75 m²
		197,35 m²

* Superficie con una altura libre entre 2,20 m y 1,10 m.

SUPERFICIES EXTERIORES VIVIENDA 1

Planta Baja		
Porche acceso		1,56
Porche jardín		13,20
Tendedero		2,65
		17,41 m²
Planta Bajocubierta		
Patio Instalaciones		2,81
		2,81 m²
		20,22 m²
Jardín (superficie común de uso privado)		24,04 m²