


	S.ÚTIL (m <sup>2</sup> )	S.CONST (m <sup>2</sup> )
VESTÍBULO + DISTRIBUIDOR	16,26	0,00
APARCAMIENTO	120,07	
TRASTERO 1	2,99	
TRASTERO 2	2,77	
TRASTERO 3	2,32	
TRASTERO 4	2,82	
TRASTERO 5	2,06	
TRASTERO 6	2,49	
ASCENSOR	2,81	
RITU	0,48	
CUARTO DE INSTALACIONES	5,15	
ESCALERAS	4,15	
<b>TOTAL</b>	<b>164,38</b>	<b>180,66</b>

**PROYECTO**  
**Edificio de 6 viviendas y garaje en**  
**C/ Matías Padrón 23**

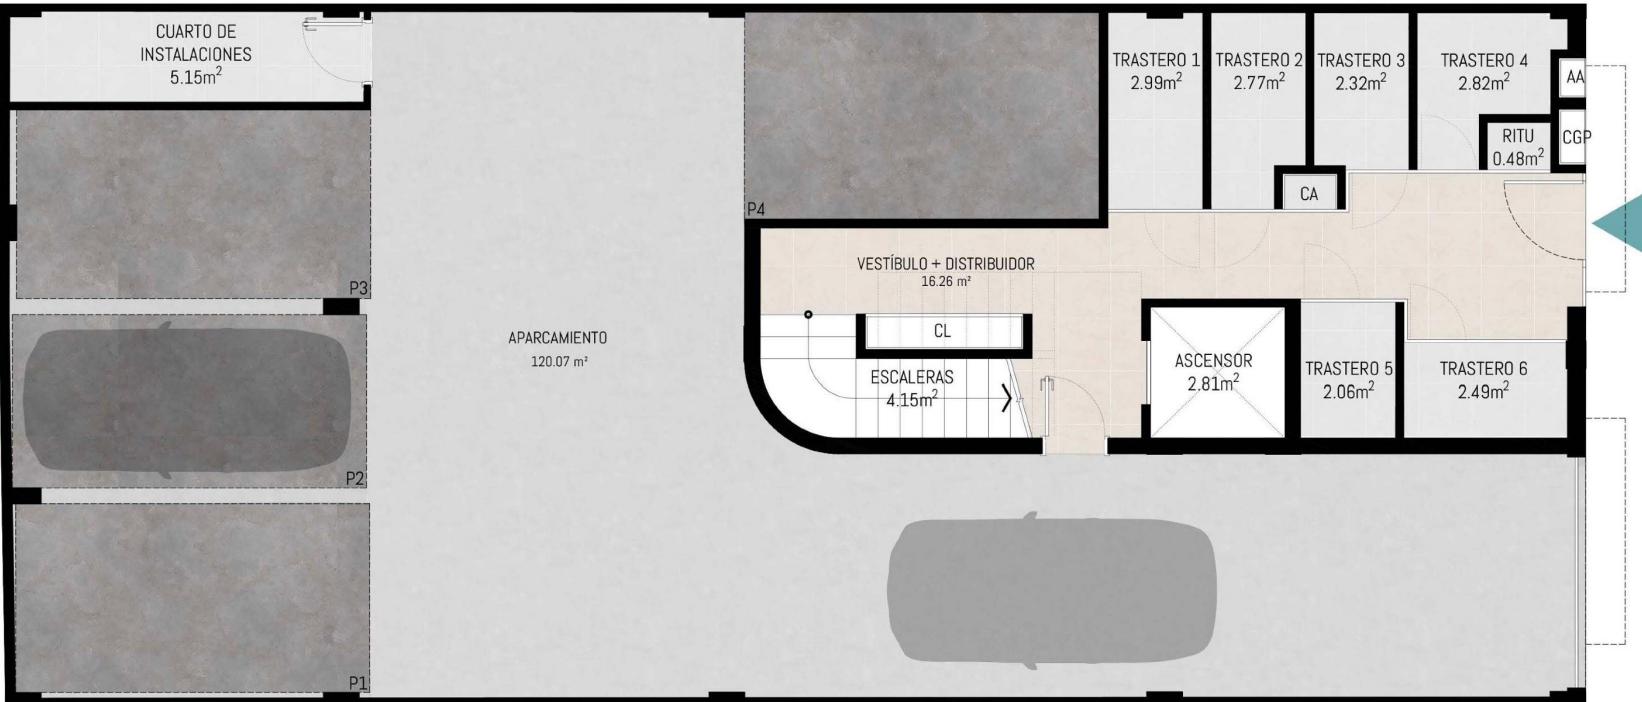

PLANO  
 SUPERFICIES Y MOBILIARIO

PLANTA BAJA  
 E: 1/75

A0.1