


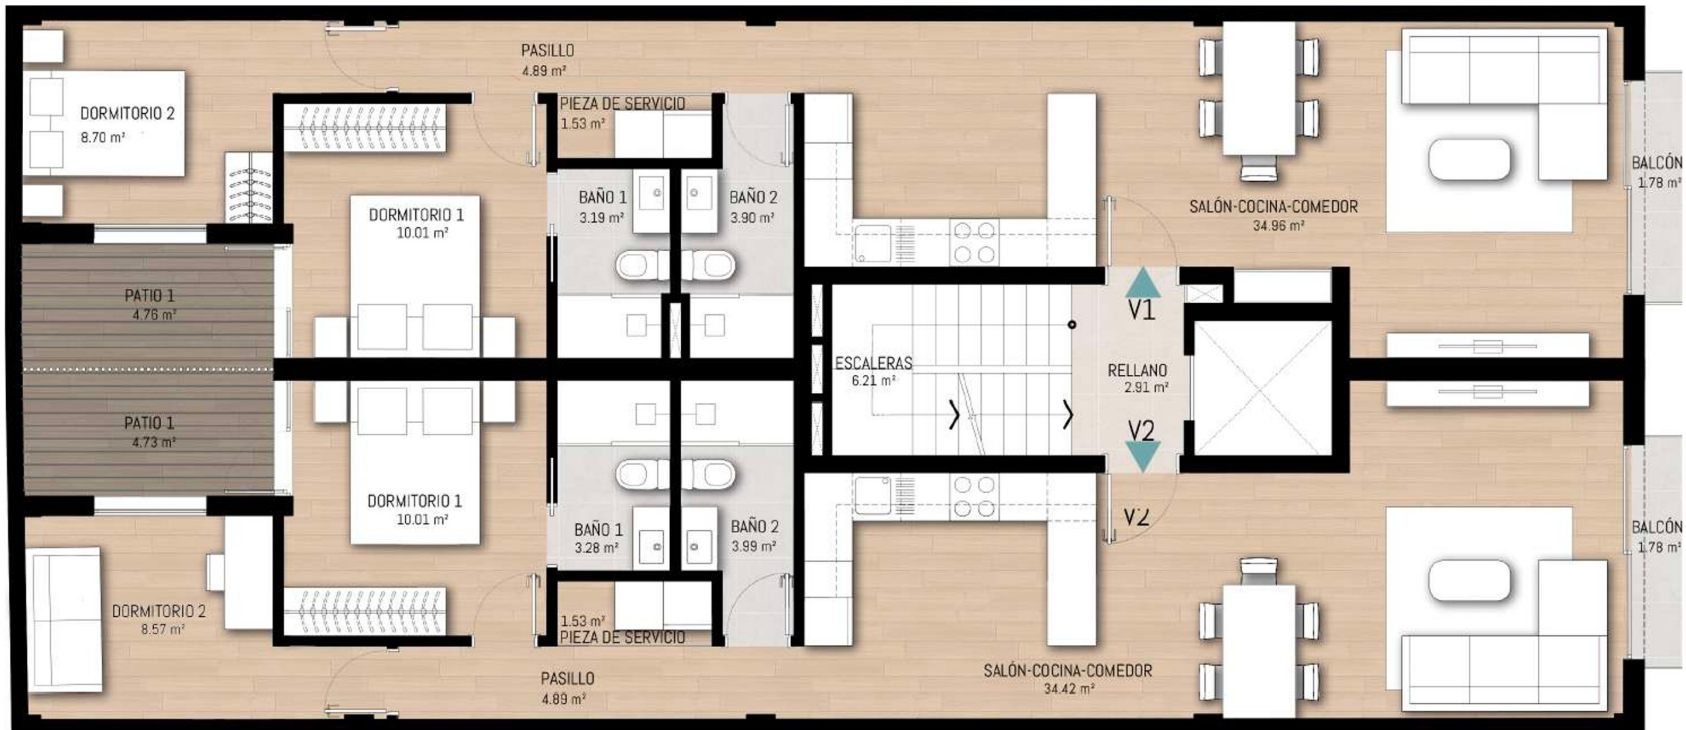

VIVIENDA 1		
	S.ÚTIL (m²)	S.CONST (m²)
SALÓN-COCINA-COMEDOR	34,96	0,00
PASILLO	4,89	
PIEZA DE SERVICIO	1,53	
DORMITORIO 1	10,01	
PATIO	4,76	
BAÑO 1	8,70	
DORMITORIO 2	9,07	
BAÑO 2	3,90	
BALCÓN	1,78	
TOTAL V1	73,72	84,72
VIVIENDA 2		
SALÓN-COCINA-COMEDOR	34,42	0,00
PASILLO	4,89	
PIEZA DE SERVICIO	1,53	
DORMITORIO 1	10,01	
PATIO	4,73	
BAÑO 1	3,28	
DORMITORIO 2	8,57	
BAÑO 2	3,99	
BALCÓN	1,78	
TOTAL V2	73,20	84,04
ZONAS COMUNES		
ESCALERAS	6,21	0,00
RELLANO	2,91	0,00
TOTAL ZZ.CC.	9,12	11,45
TOTAL P1	156,04	180,21

PROYECTO
Edificio de 6 viviendas y garaje en
C/ Matías Padrón 23

PLANO ENERO
 SUPERFICIES Y MOBILIARIO

PLANTA PRIMERA
 E: 1/75

A0.2