


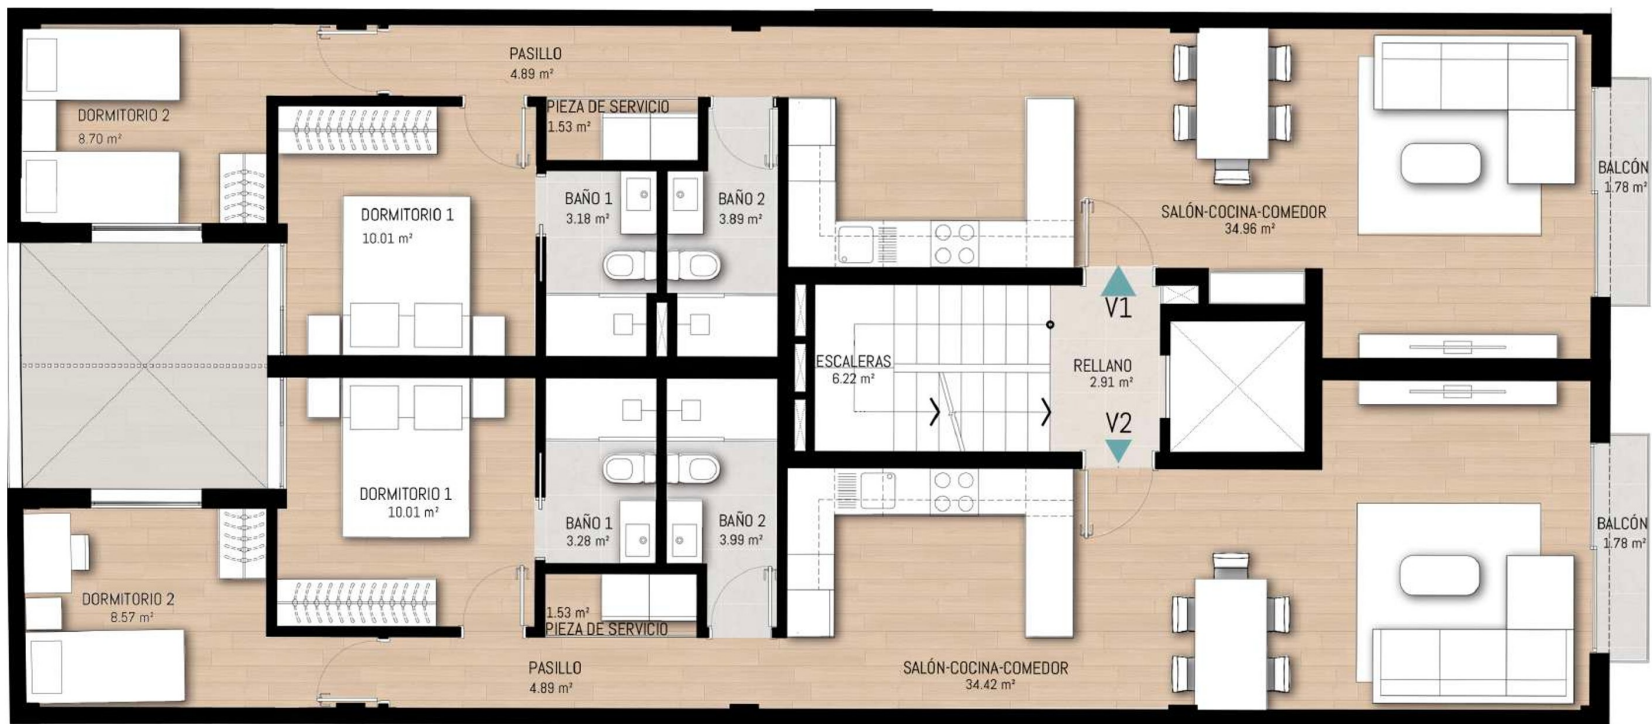

VIVIENDA 1		
	S.ÚTIL (m²)	S.CONST (m²)
SALÓN-COCINA-COMEDOR	34,96	0,00
PASILLO	4,89	
PIEZA DE SERVICIO	1,53	
DORMITORIO 1	10,01	
BAÑO 1	3,18	
DORMITORIO 2	8,70	
BAÑO 2	3,89	
BALCÓN	1,78	
TOTAL V1	68,94	79,61
VIVIENDA 2		
SALÓN-COCINA-COMEDOR	34,42	0,00
PASILLO	4,89	
PIEZA DE SERVICIO	1,53	
DORMITORIO 1	10,01	
BAÑO 1	3,28	
DORMITORIO 2	8,57	
BAÑO 2	3,99	
BALCÓN	1,78	
TOTAL V2	68,47	78,96
ZONAS COMUNES		
ESCALERAS	6,22	0,00
RELLANO	2,91	0,00
TOTAL ZZ.CC. P2	9,12	11,45
TOTAL ZZ.CC. P3	2,91	5,24
TOTAL P2	146,53	170,03
TOTAL P3	140,32	163,82

PROYECTO
Edificio de 6 viviendas y garaje en
C/ Matías Padrón 23

PLANO
SUPERFICIES Y MOBILIARIO

PLANTAS SEGUNDA Y TERCERA
E: 1/75

A0.3