


COAM  
 VISADO  
 Expediente nº: 74/010260/2016  
 Fecha: 02/11/2016

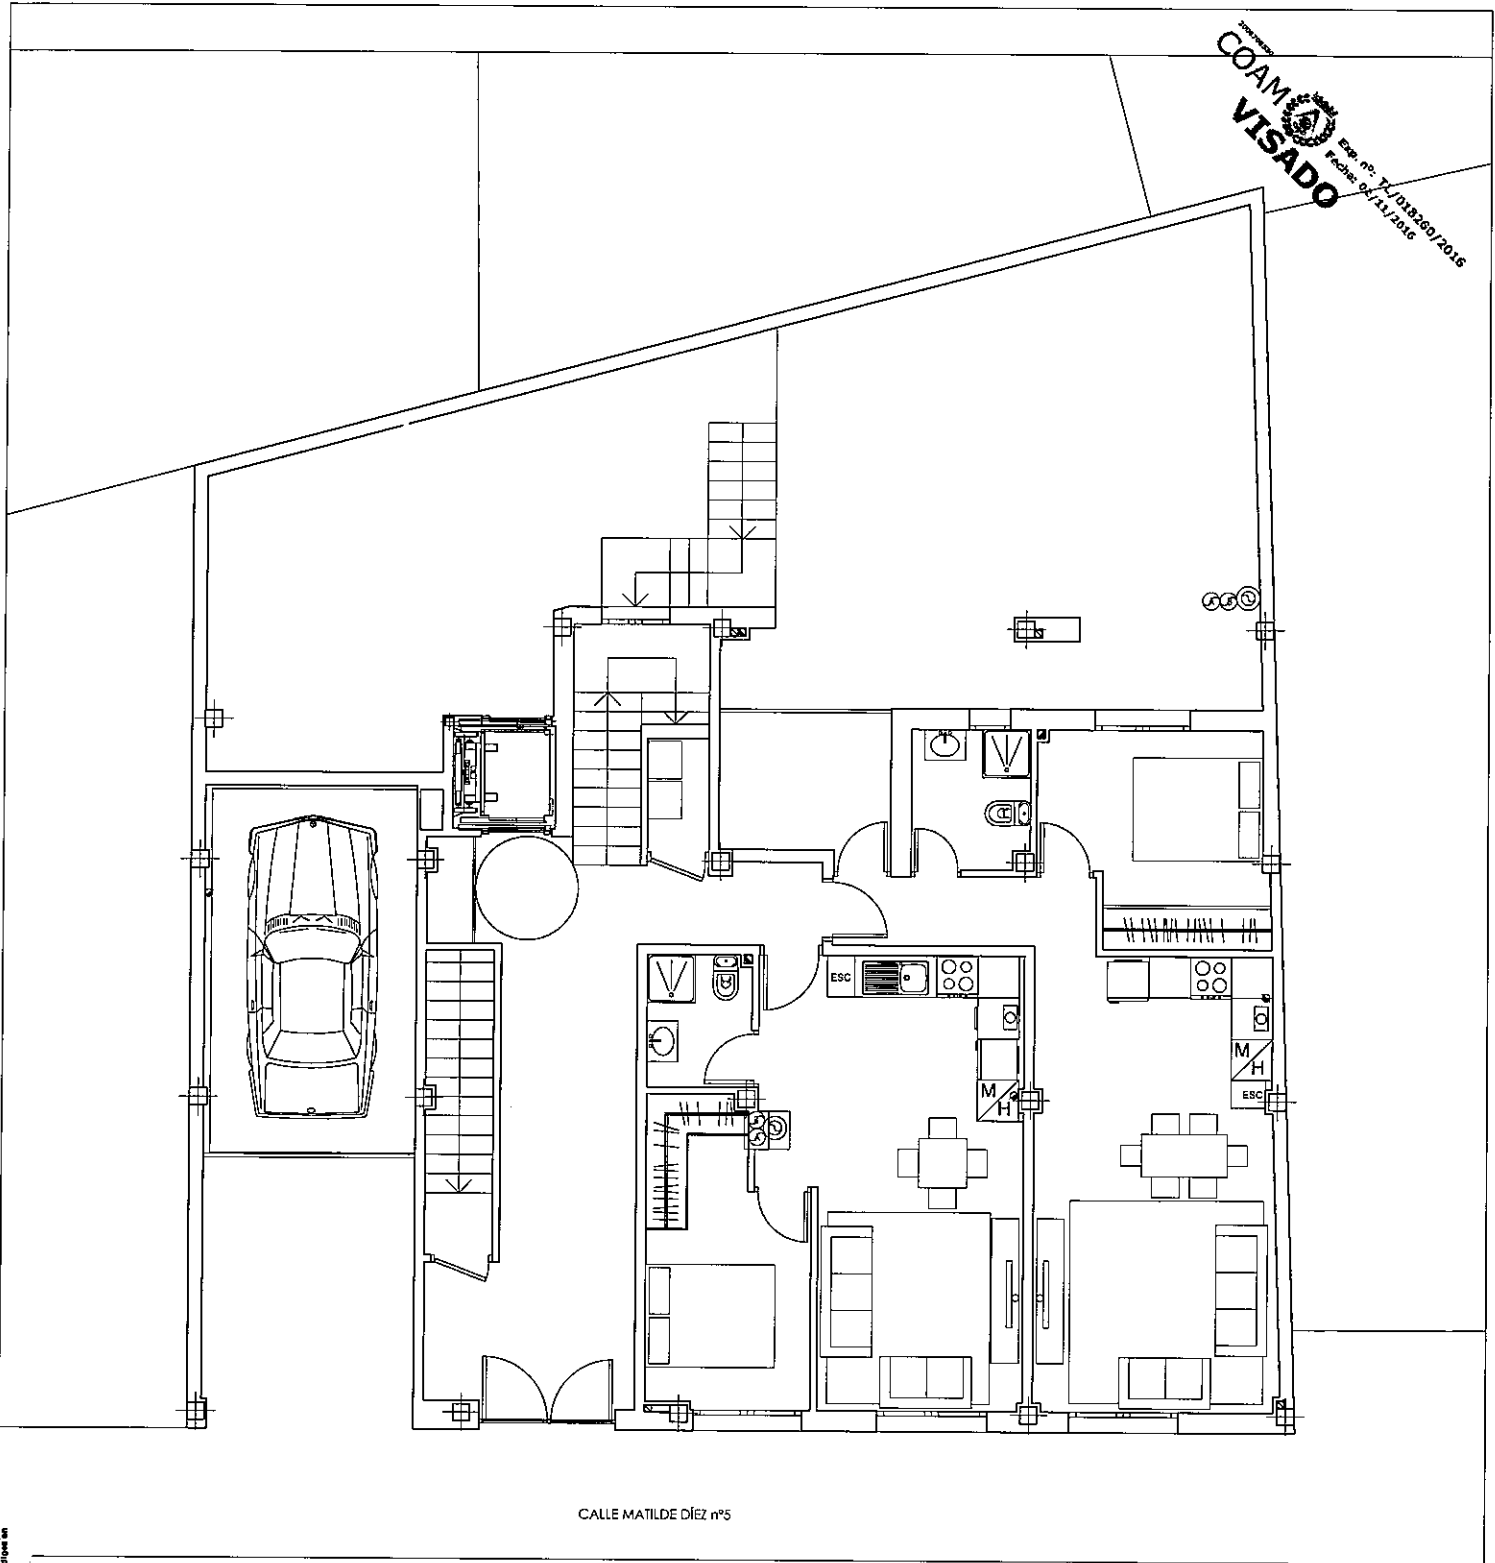

CALLE MATILDE DÍEZ nº5

GENERAL-AMUEBLAMIENTO 1/75

Este documento es original y válido. Firmado digitalmente por la sociedad del COAM. Para verificar su validez, utilice el sistema de verificación en: [www.proyectos@aga-arquitectos.com](http://www.proyectos@aga-arquitectos.com) Expediente: 74/010260/2016 Fecha: 28/10/2016

**a&g** ● arquitectos

ESTUDIO DE ARQUITECTURA Y URBANISMO  
 C/ TURNO, 38 Ap. 206 Madrid 28008  
 Tlf: +34 91 547 90 14  
 E-mail: proyectos@aga-arquitectos.com

TIPO DE PROYECTO <b>PROYECTO BÁSICO DE EDIFICIO PARA CONSTRUCCIÓN DE 11 VIVIENDAS, TRASTEROS Y GARAJES EN CALLE MATILDE DIEZ nº5. 28002 - MADRID.</b>			
SITUACIÓN <b>C/ MATILDE DIEZ, 5 MADRID</b>		ARQUITECTOS <b>PEDRO J. GARCÍA FÉREZ          MIGUEL ANGEL ACEBAL BERNAL</b>	
PROPIEDAD <b>HERBAL-PROYNMO, S.L.</b>		PLANO Nº <b>A.07C</b> <small>SUSTITUYE PLANO A.07B</small>	
FECHA <b>OCTUBRE 2016</b>	EXPEDIENTE <b>2016- PB - MD5</b>	PLANO <b>PLANTA BAJA, ESTADO MODIFICADO GENERAL-AMUEBLAMIENTO</b>	ESCALA <b>1/75</b>