

VIVIENDA 1	
SUP. PARCELA:	890,72 m ²
SUP. JARDÍN:	393,84 m ²
SUP. TOTAL CONSTRUIDA:	677,08 m ²
SUP. CONSTRUIDA VIVIENDA:	496,88 m ²
SUP. CONSTRUIDA TERRAZAS/PORCHE:	180,20 m ²
SUP. TOTAL ÚTIL:	564,52 m ²


REV. MAR'21

VIVIENDA 1 - PLANTA SÓTANO (hoja 1 de 3)

VILLA 1: ADELFA



La información contenida en este plano no tiene carácter contractual, pudiendo ser modificado por la sociedad promotora, que se reserva el derecho de efectuar durante el transcurso de la ejecución de la obra las modificaciones necesarias por exigencias de orden técnico, jurídico o comercial, sin que ello implique menoscabo en el nivel global de calidades.

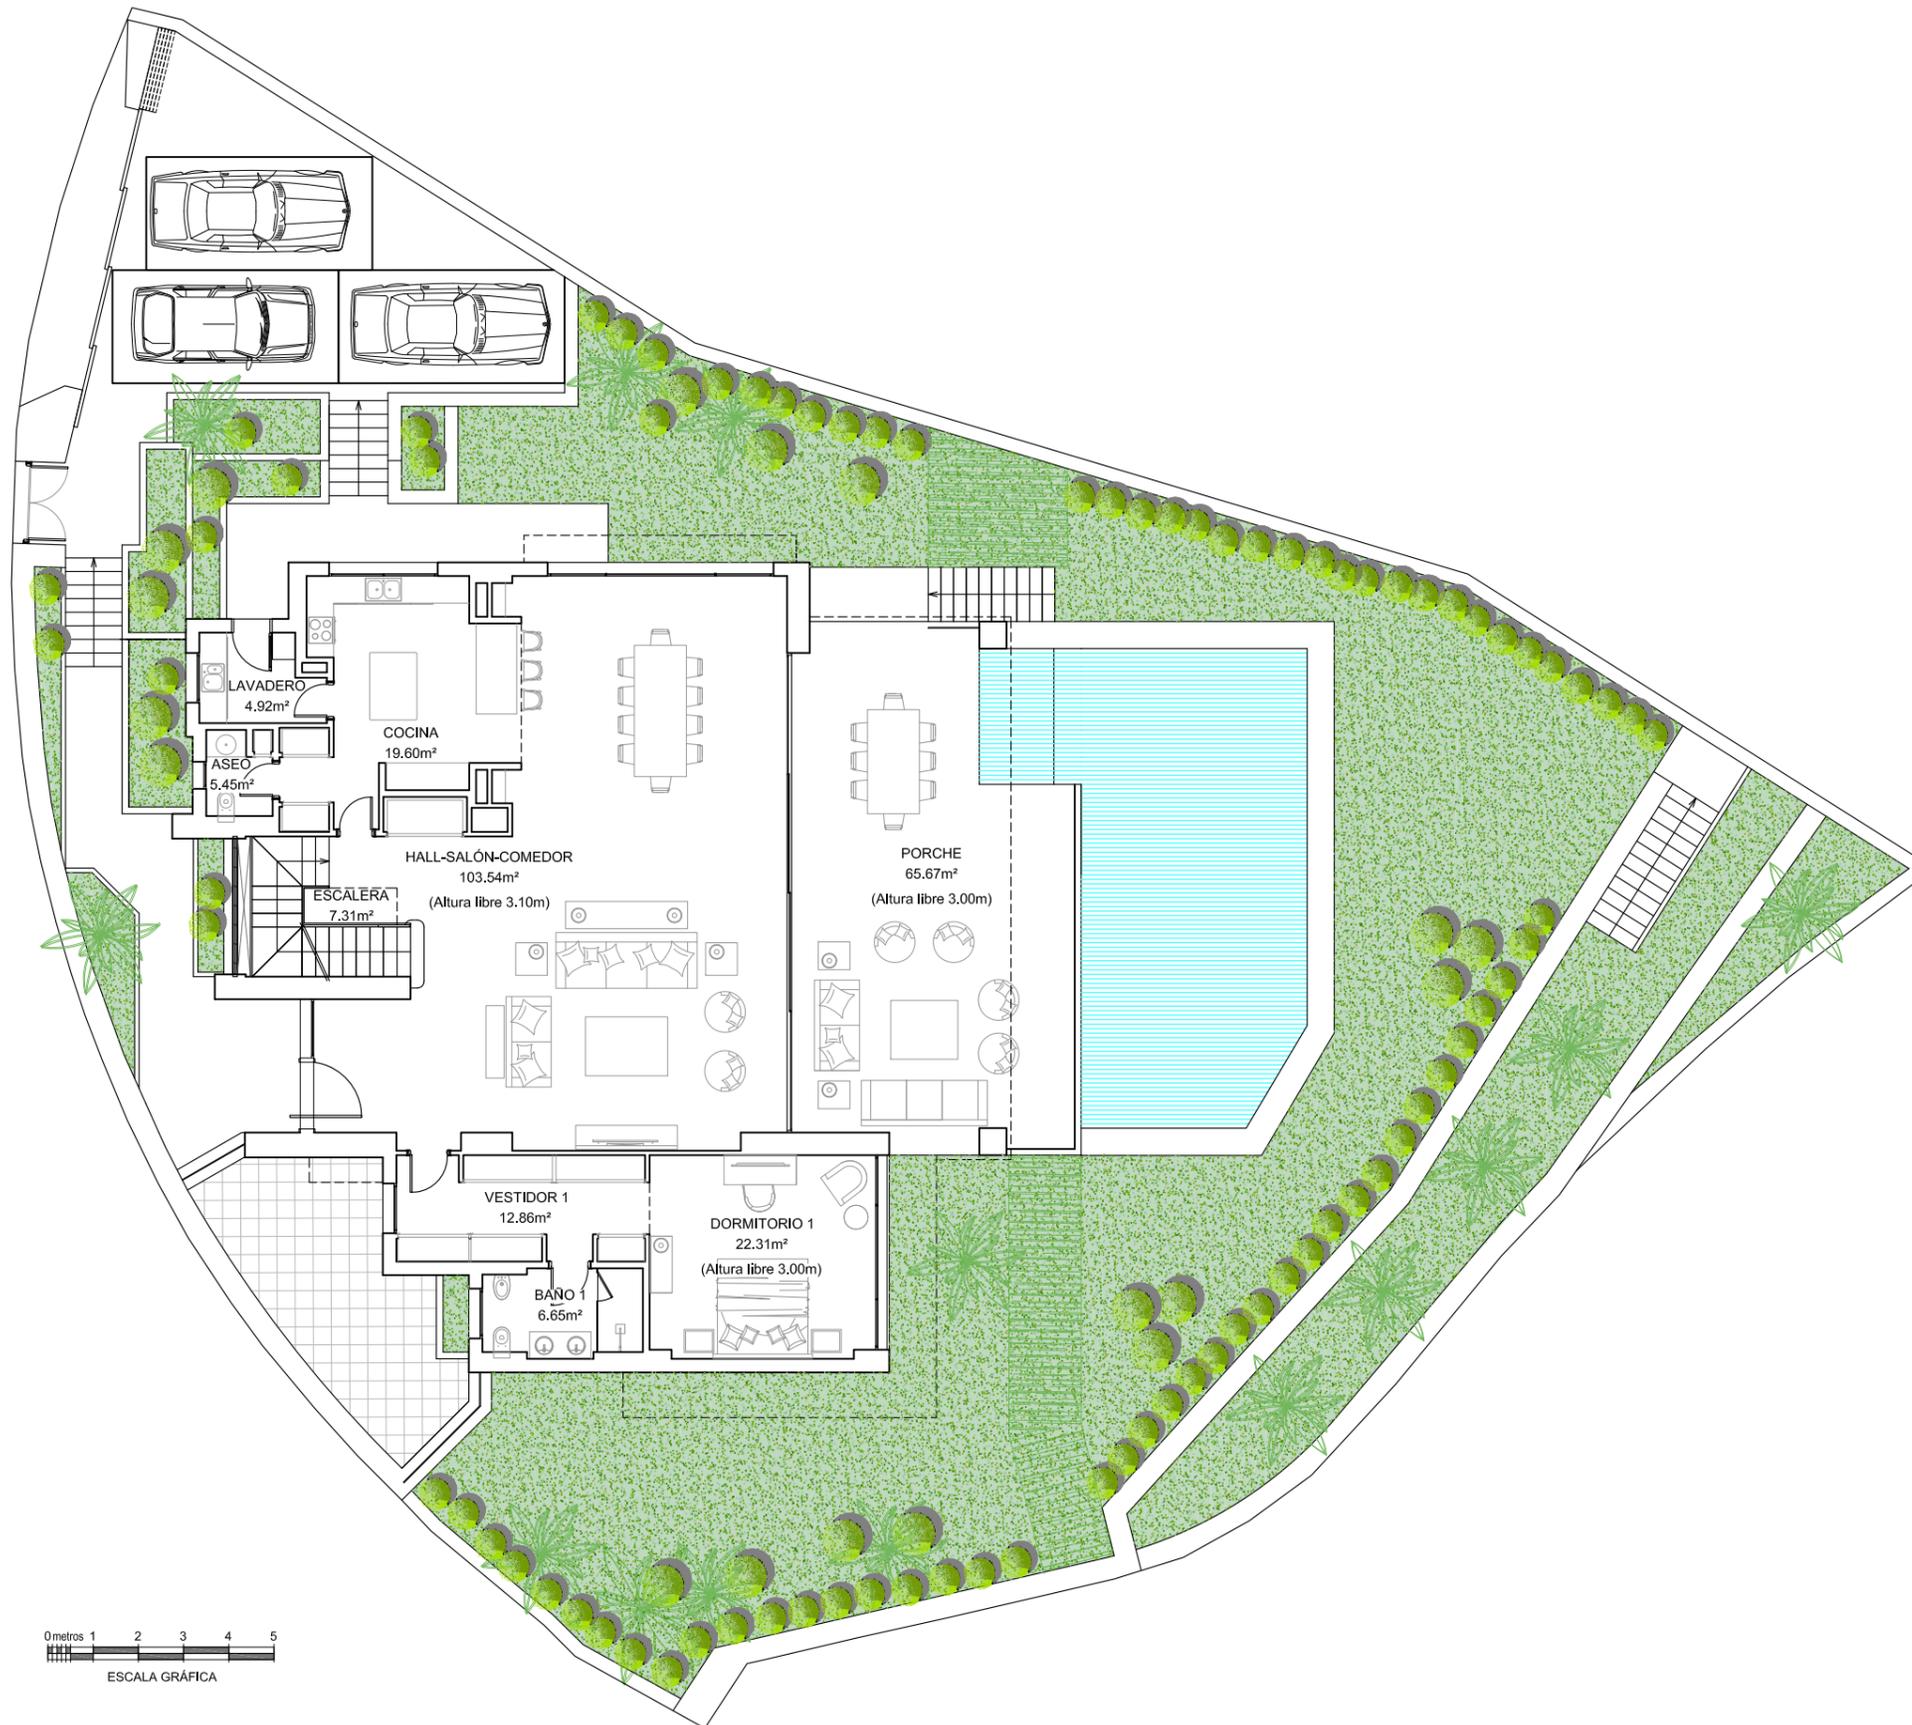

0 metros 1 2 3 4 5
ESCALA GRÁFICA

VIVIENDA 1	
SUP. PARCELA:	890,72 m ²
SUP. JARDÍN:	393,84 m ²
SUP. TOTAL CONSTRUIDA:	677,08 m ²
SUP. CONSTRUIDA VIVIENDA:	496,88 m ²
SUP. CONSTRUIDA TERRAZAS/PORCHE:	180,20 m ²
SUP. TOTAL ÚTIL:	564,52 m ²


REV. MAR'21

VIVIENDA 1 - PLANTA BAJA (hoja 2 de 3)

VILLA 1: ADELFA



La información contenida en este plano no tiene carácter contractual, pudiendo ser modificado por la sociedad promotora, que se reserva el derecho de efectuar durante el transcurso de la ejecución de la obra las modificaciones necesarias por exigencias de orden técnico, jurídico o comercial, sin que ello implique menoscabo en el nivel global de calidades.

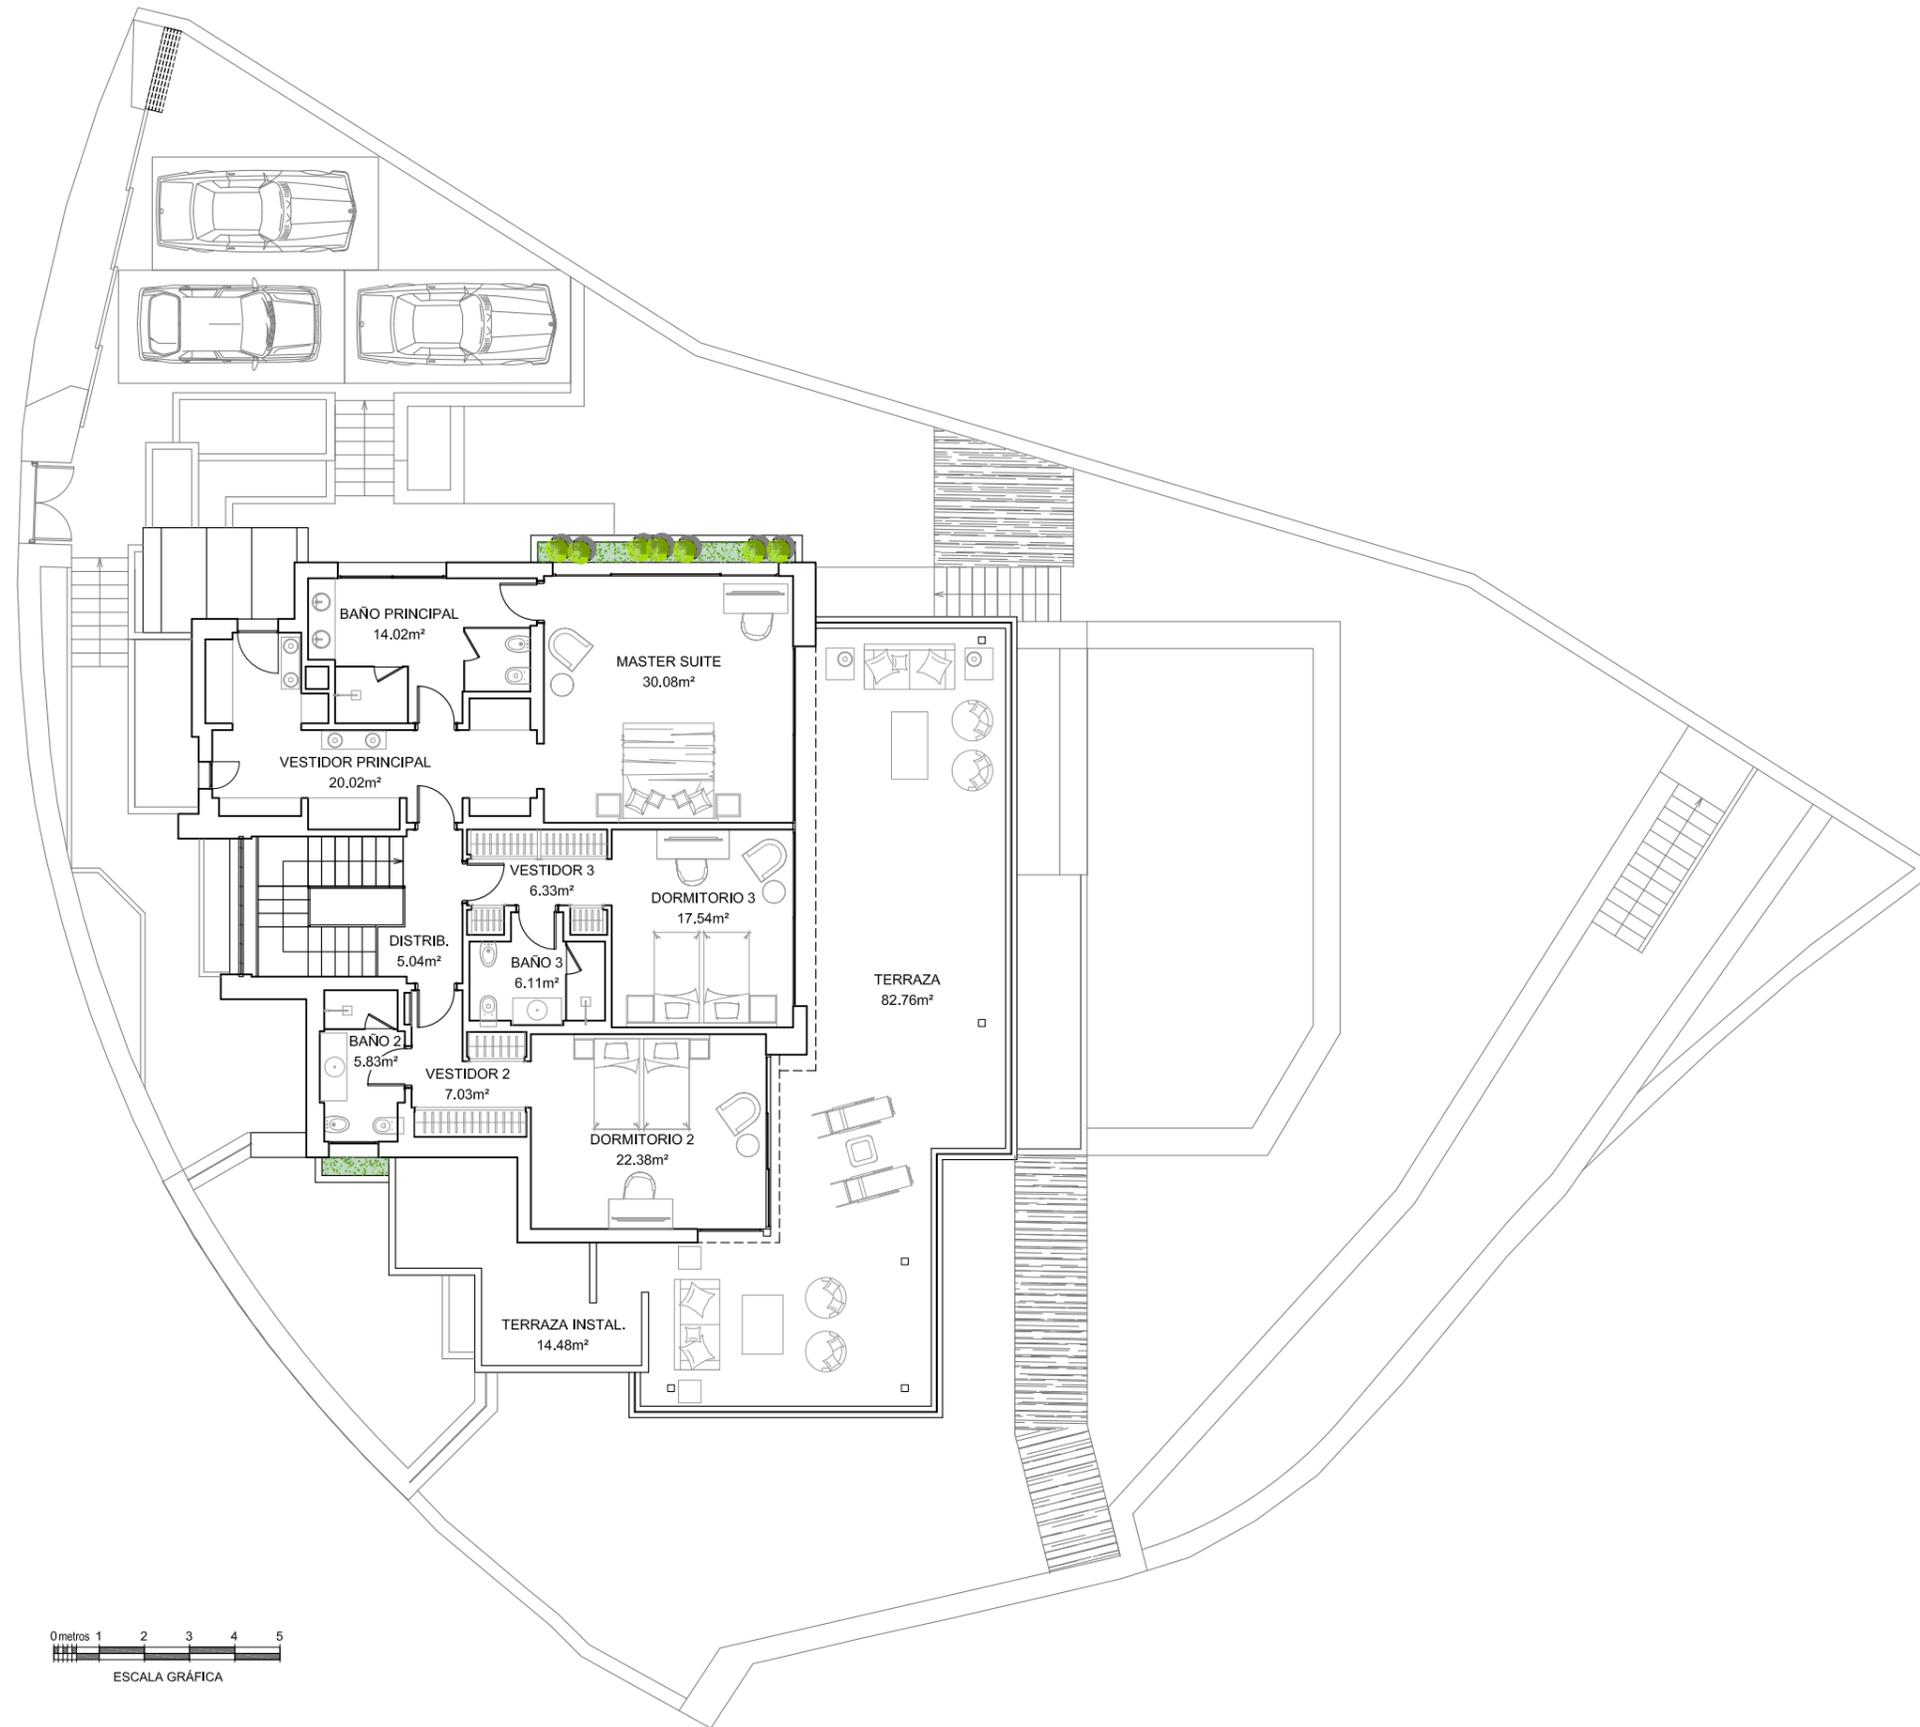

VIVIENDA 1	
SUP. PARCELA:	890,72 m ²
SUP. JARDÍN:	393,84 m ²
SUP. TOTAL CONSTRUIDA:	677,08 m ²
SUP. CONSTRUIDA VIVIENDA:	496,88 m ²
SUP. CONSTRUIDA TERRAZAS/PORCHE:	180,20 m ²
SUP. TOTAL ÚTIL:	564,52 m ²

REV. MAR'21

VIVIENDA 1 - PLANTA PRIMERA (hoja 3 de 3)

VILLA 1: ADELFA



La información contenida en este plano no tiene carácter contractual, pudiendo ser modificado por la sociedad promotora, que se reserva el derecho de efectuar durante el transcurso de la ejecución de la obra las modificaciones necesarias por exigencias de orden técnico, jurídico o comercial, sin que ello implique menoscabo en el nivel global de calidades.