


Verona
DESDE 1972


Avenida del Valle 15
28003 Madrid
91 534 28 78

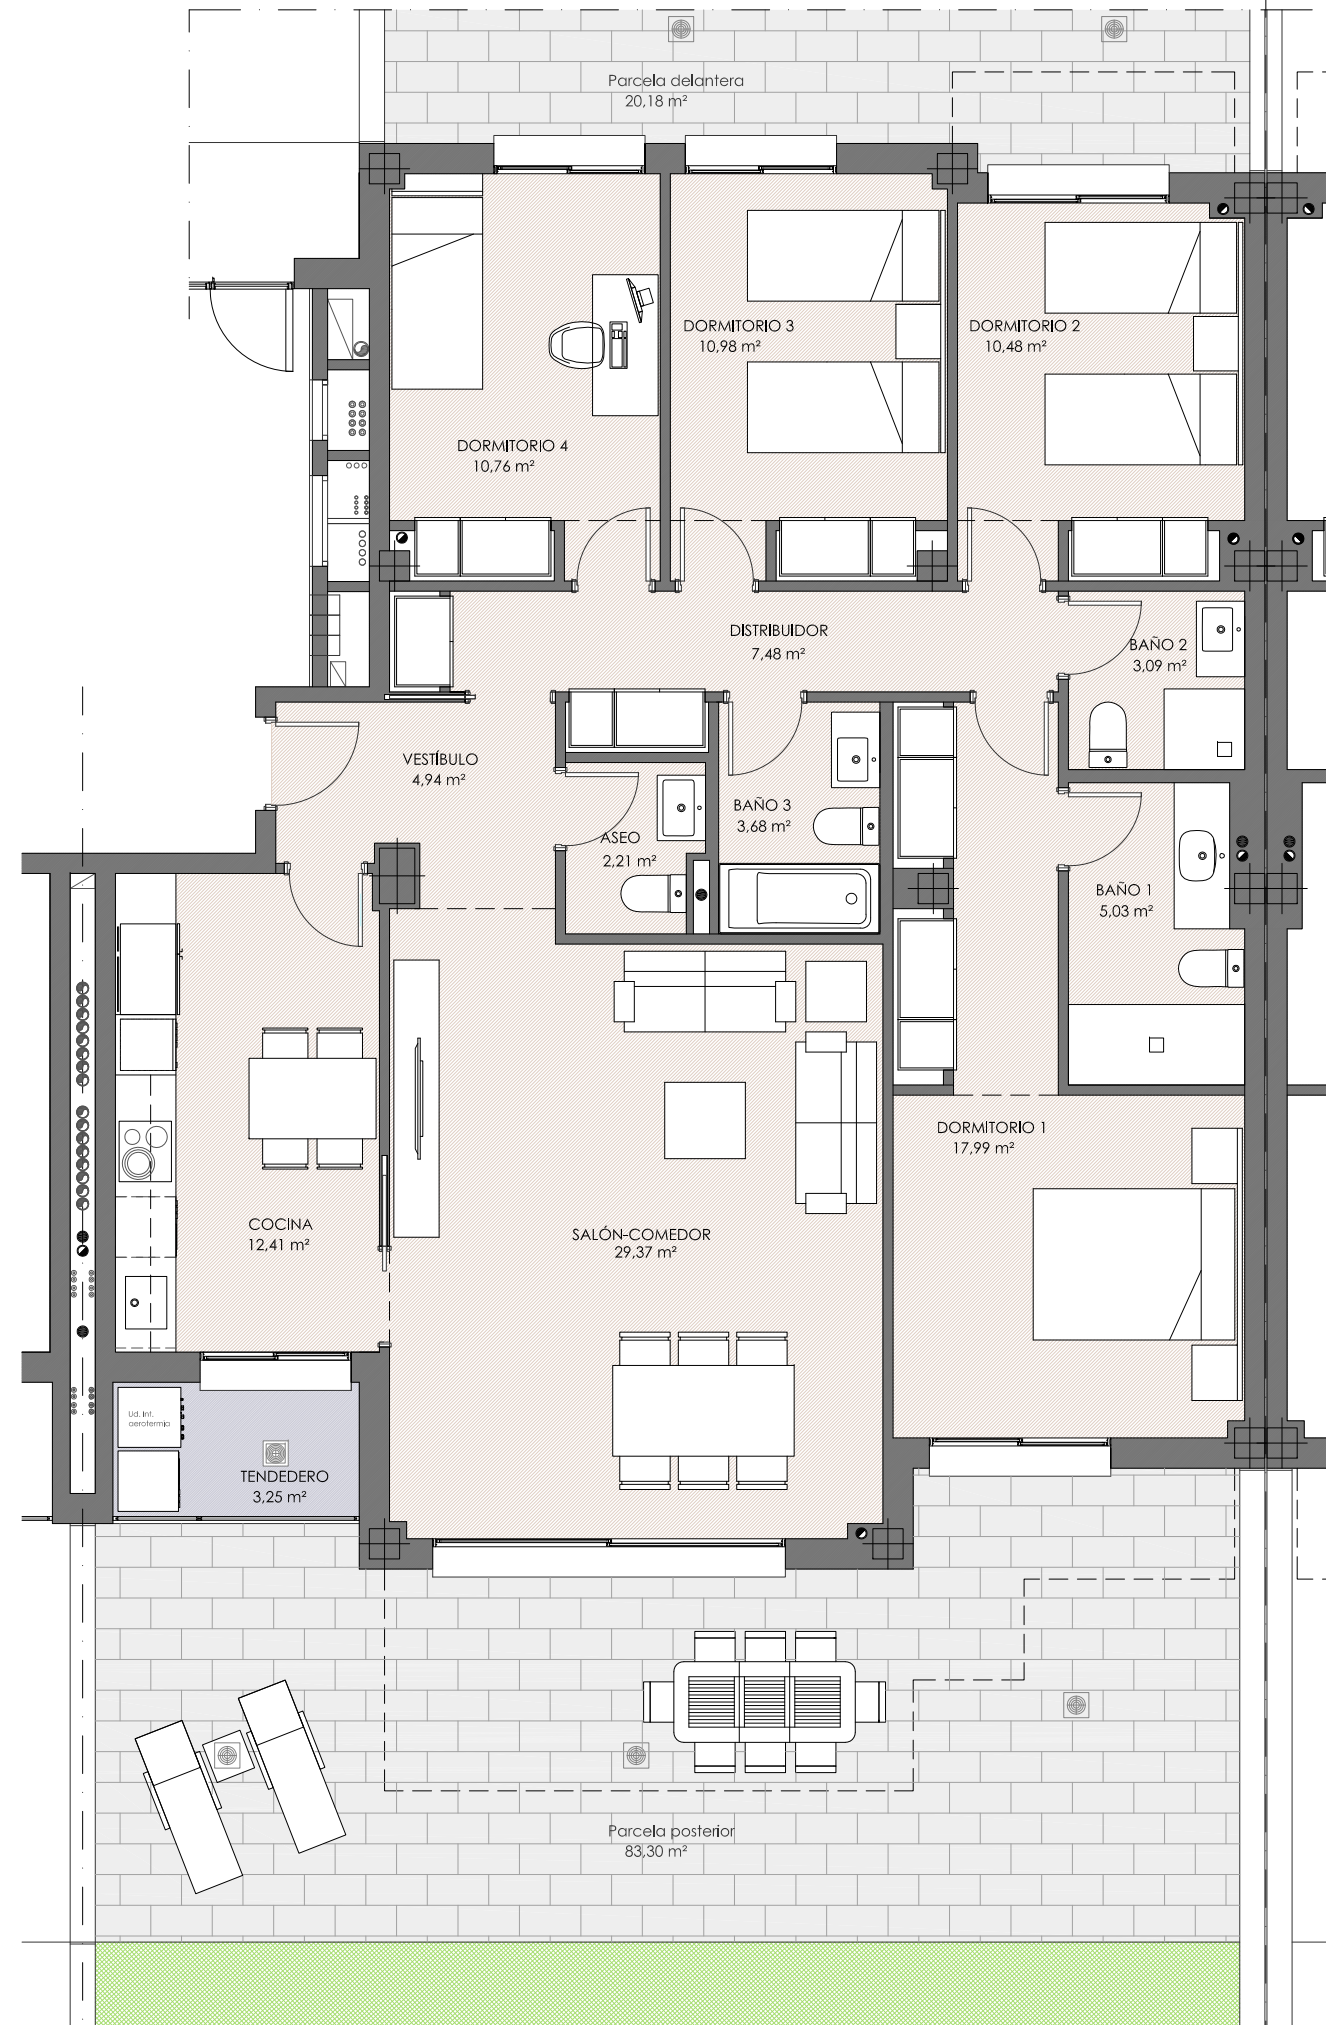

B1, B6, B7 - BAJO B

SUPERFICIES

S. Útil interior vivienda	121,67 m2
S. Útil terrazas/jardín	103,48 m2
S. construida vivienda	141,43 m2
S. construida + PPZC	160,07 m2

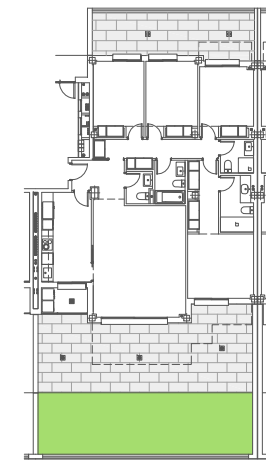

Mirador
de los Fresnos

C/ de la Comunidad Canaria 5, "Los Fresnos"
BOADILLA DEL MONTE MADRID



GILMAR
CONSULTING INMOBILIARIO

91 209 32 80
www.gilmar.es

* Plano no contractual, sujeto a posibles modificaciones del proyecto de ejecución por razones técnicas, jurídicas y/o comerciales. El mobiliario no está incluido en la oferta.