




**Mirador**  
del Mayorazgo



91 209 32 80  
www.gilmar.es

C/ Junta de Castilla y León 12, "Los Fresnos"  
BOADILLA DEL MONTE MADRID

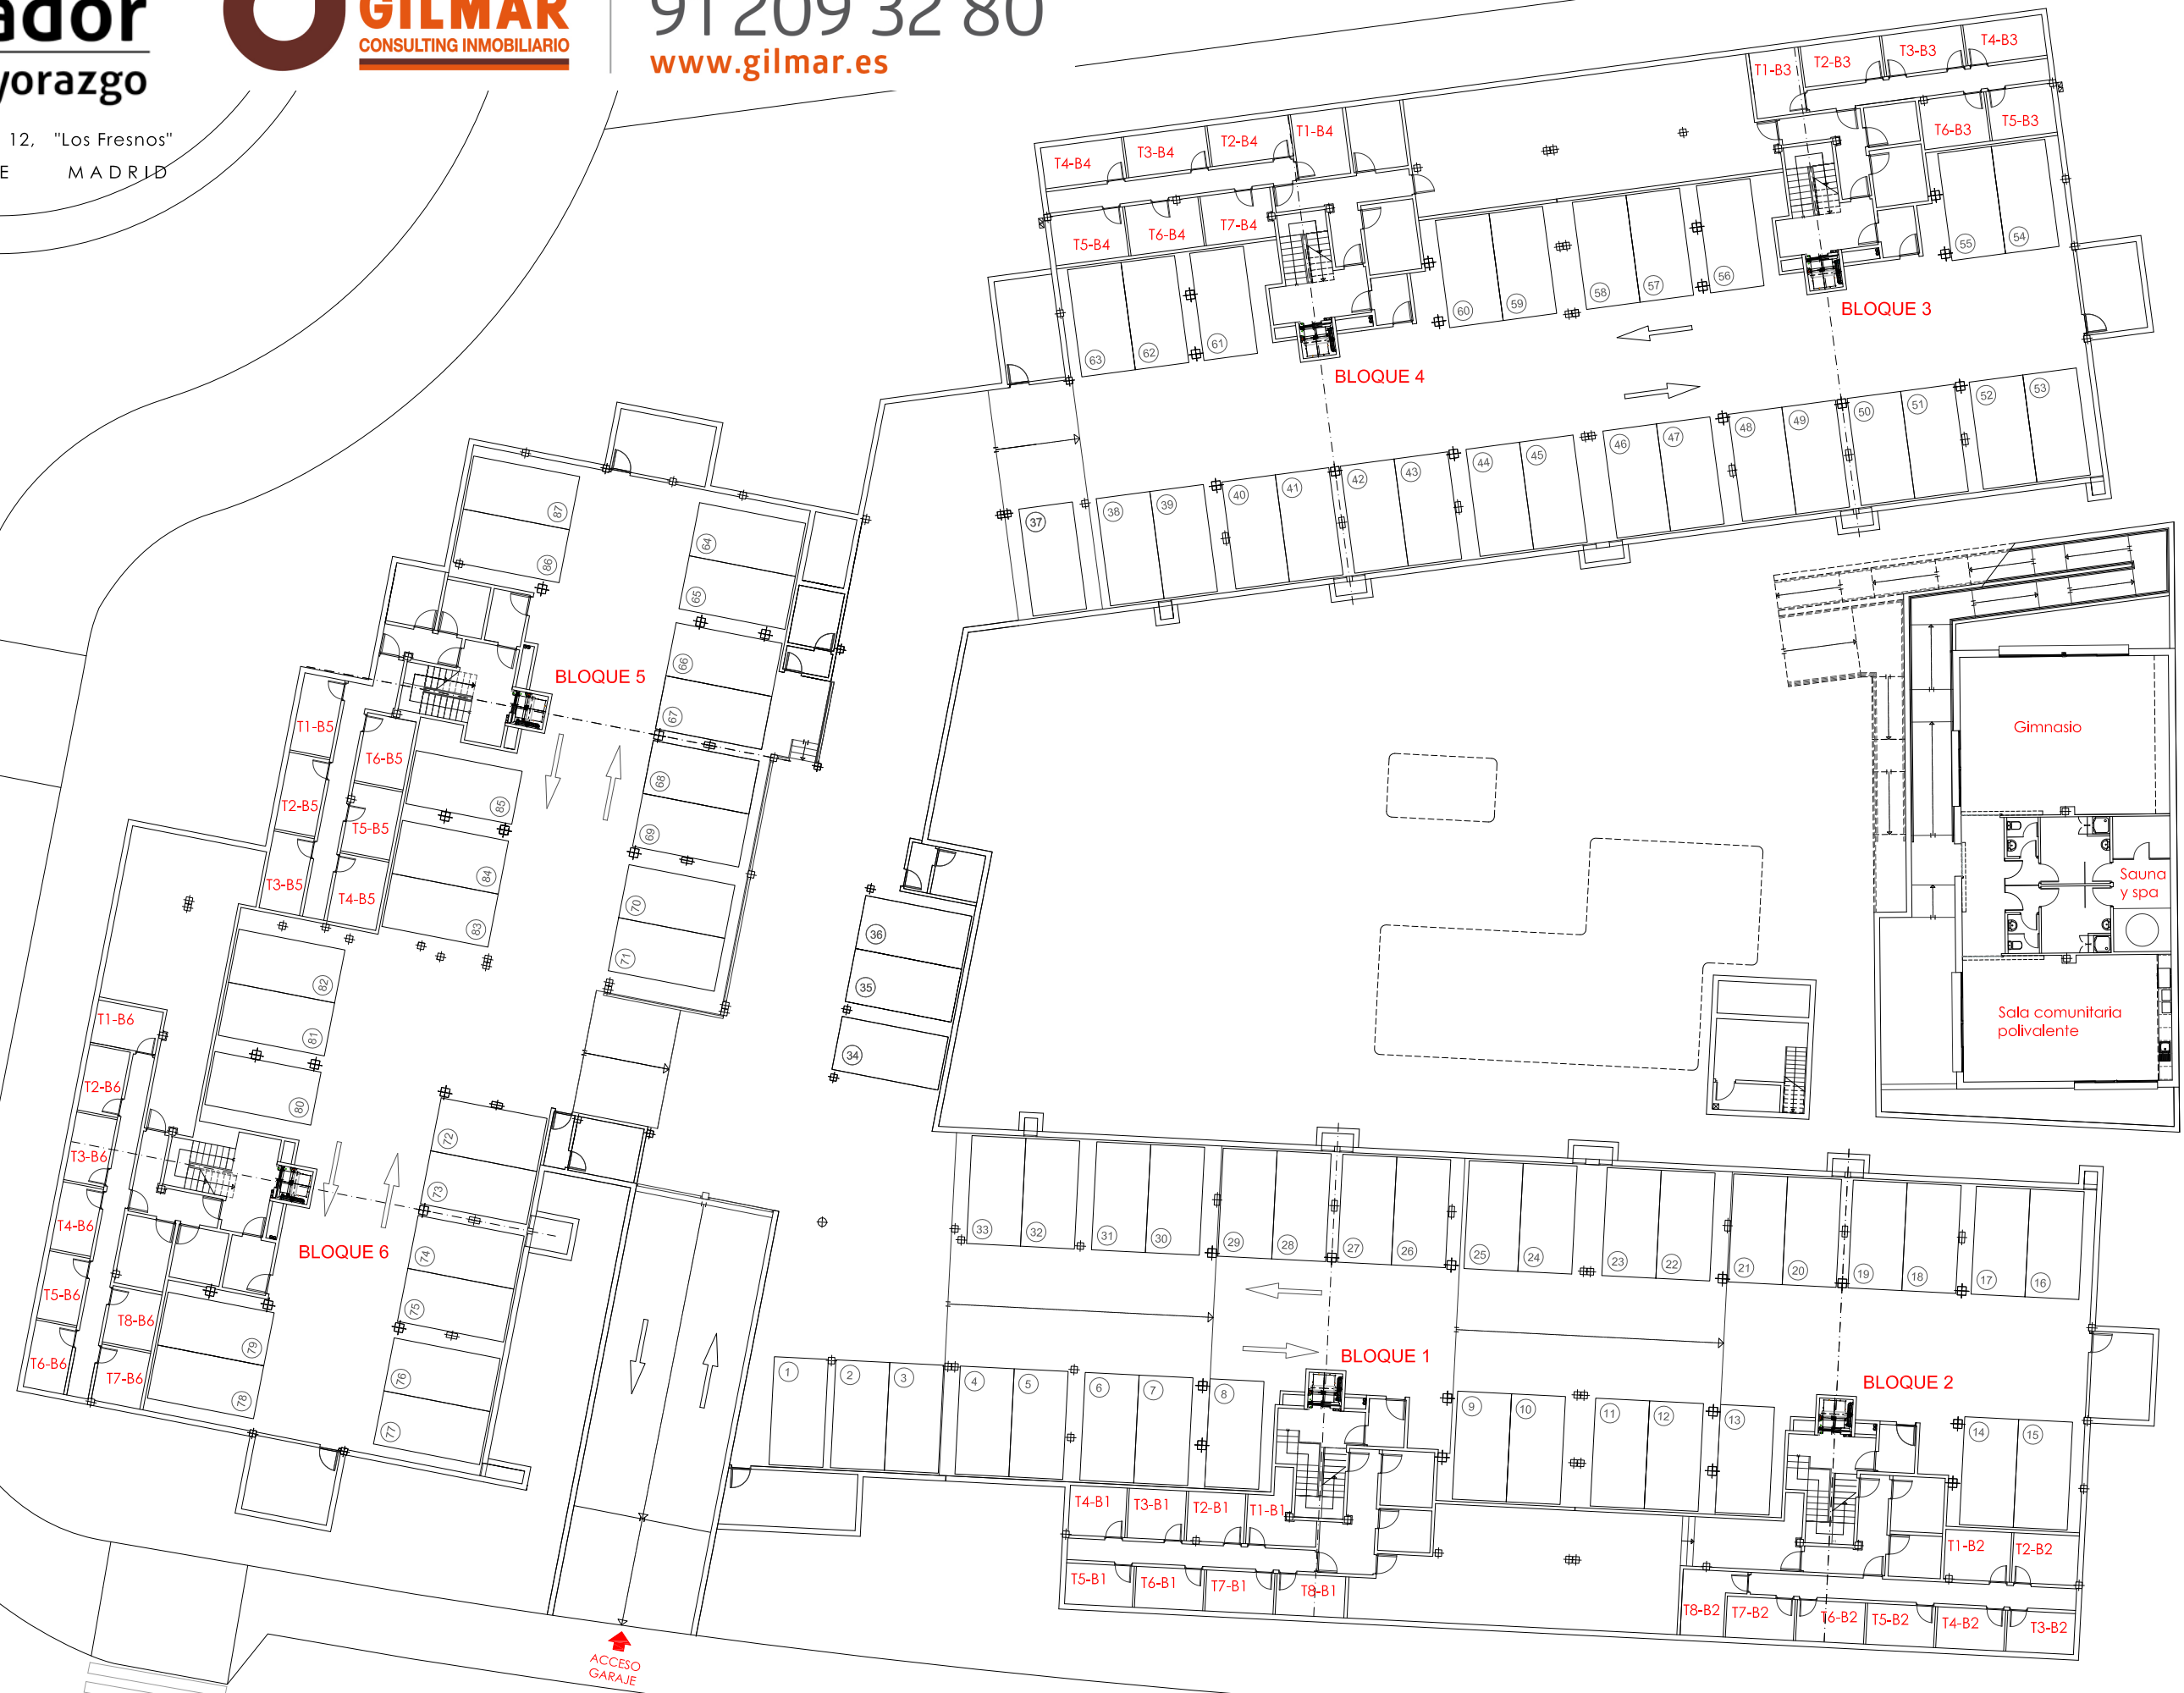

PL. SÓTANO GENERAL

1m 2m 3m 4m 5m



Avenida del Valle 15  
28003 Madrid



\* Plano no contractual, sujeto a posibles modificaciones del proyecto de ejecución por razones técnicas, jurídicas y/o comerciales. El mobiliario no está incluido en la oferta.