


MONTE SANCHA 14

VIVIENDA 2ºA

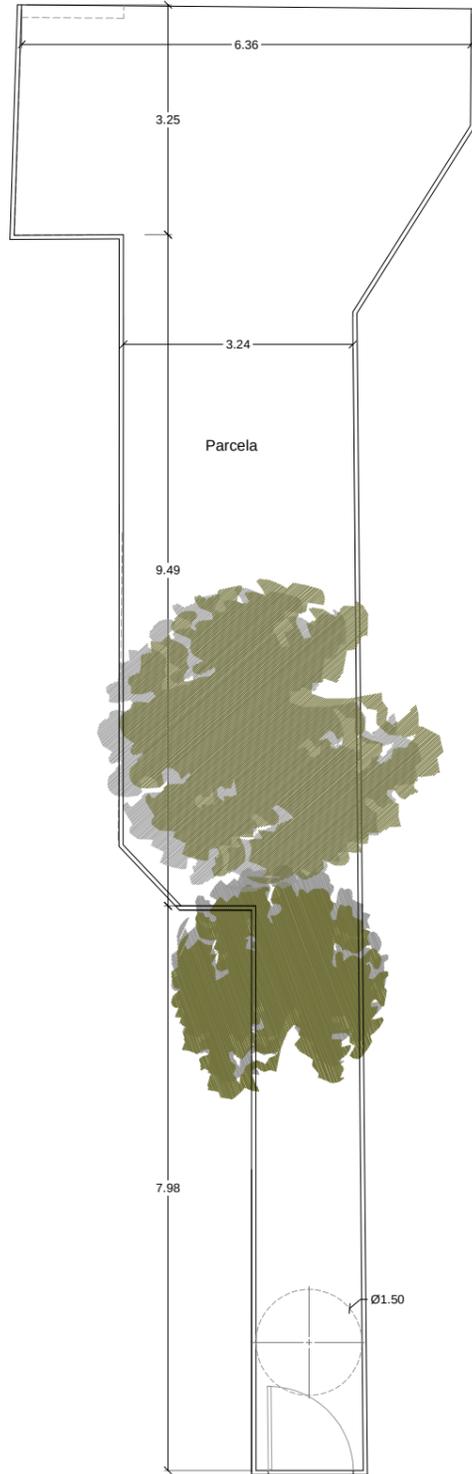

PLANTA ÁTICO




PLANTA SEGUNDA

ESTANCIA	SUP. ÚTIL
Recibidor - distribuidor	9.08m ²
Cocina	9.33m ²
Salón - comedor	21.95m ²
Baño	2.85m ²
Dormitorio 01	10.45m ²
Baño dormitorio 01	4.18m ²
Dormitorio 02	11.31m ²
Suite	17.23m ²
Baño suite	3.54m ²
Terraza	30.80m ²

SUPERFICIES VIVIENDA	
Superficie útil vivienda	120,72 m ²
Superficie construida vivienda	159,77 m ²
Superficie construida + PPZC	197,00 m ²
Superficie de jardín / parcela exterior	66,35 m ²
DECRETO 218/2005	
Superficie útil	98,91 m ²
Superficie construida	170,11 m ²



PLANTA ÁTICO

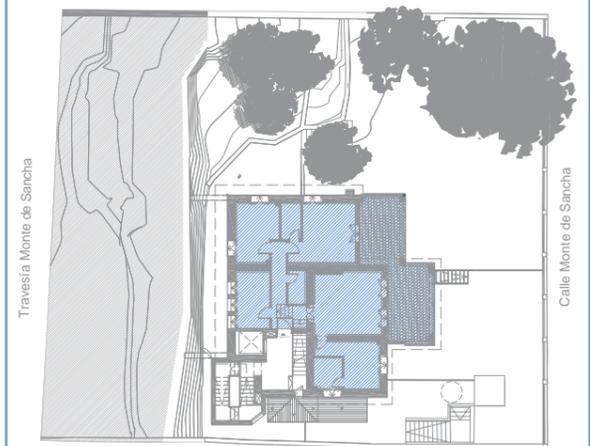

PLANTA SEGUNDA

Todo el mobiliario, incluido el de las cocinas y armarios, se ha incluido a efectos meramente orientativos y decorativos.

La superficie útil según Decreto 218/2005 se define como la superficie del suelo interior de la vivienda y el 50% de espacios exteriores privados (limitándose al 10% de la útil interior).

La superficie construida según Decreto 218/2005 se define como la superficie construida interior, de las terrazas privadas, y la parte proporcional de sus elementos comunes.