



Planta Inferior

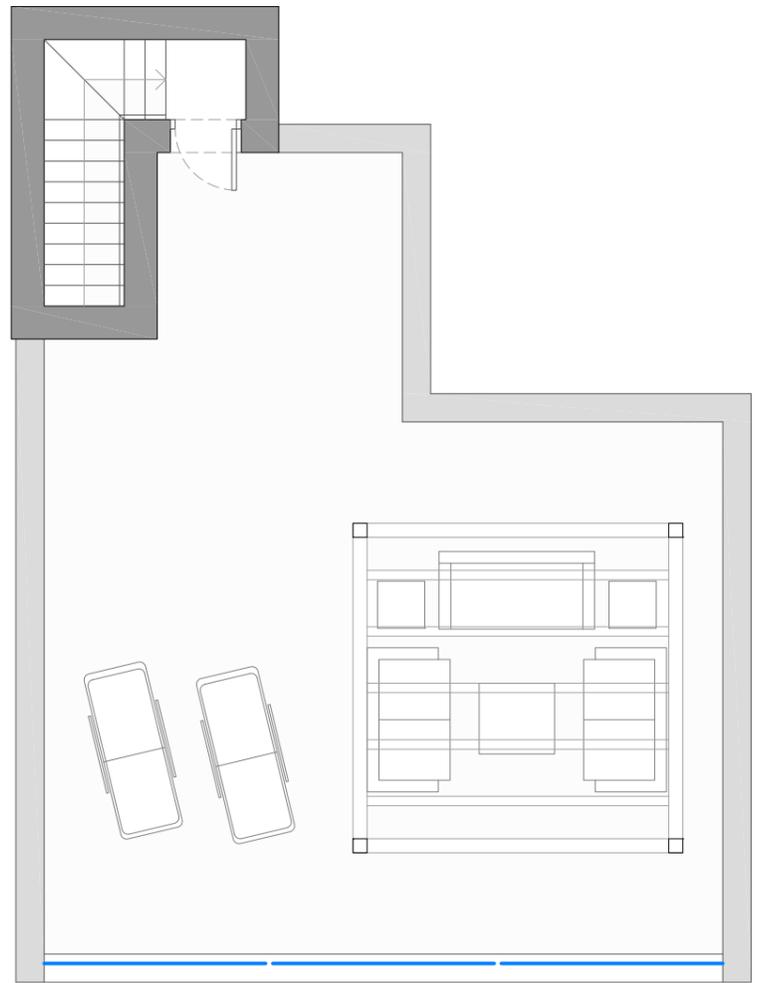

Planta Superior

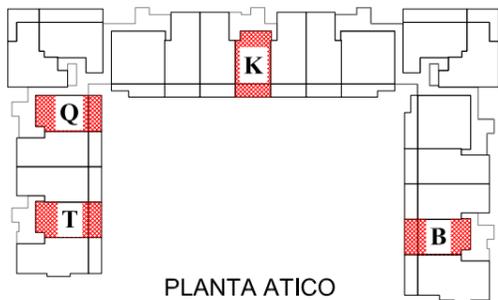

PLANTA ATICO

ESCALA 1:75 - para impresión en formato A3 (420x297mm)

Escala Gráfica de Comprobación 



Vivienda:

B-K-Q-T

Planta: **Atico**

Dormitorios: **2**

SUPERFICIE CONSTRUIDA

Cerrada Vivienda: 92,06 m²
 Terraza Cubierta: 6,75 m²
 Terraza Descubierta: 69,82 m²
 Zonas Comunes: 17,99 m²

TOTAL Sup. Construída: 186,62 m²

Superficie útil según decreto 218/2005: 83,02 m²

Plano informativo sujeto a revisión técnica y a efectos ilustrativos. Su contenido no constituye un contrato, parte de un contrato, ni ninguna garantía.

La superficie de las viviendas podría variar según tipo y ubicación, reflejándose una modelo. Dependiente de la ubicación de la vivienda, esta puede corresponder con la mostrada o con su simétrica.