





Planta Inferior

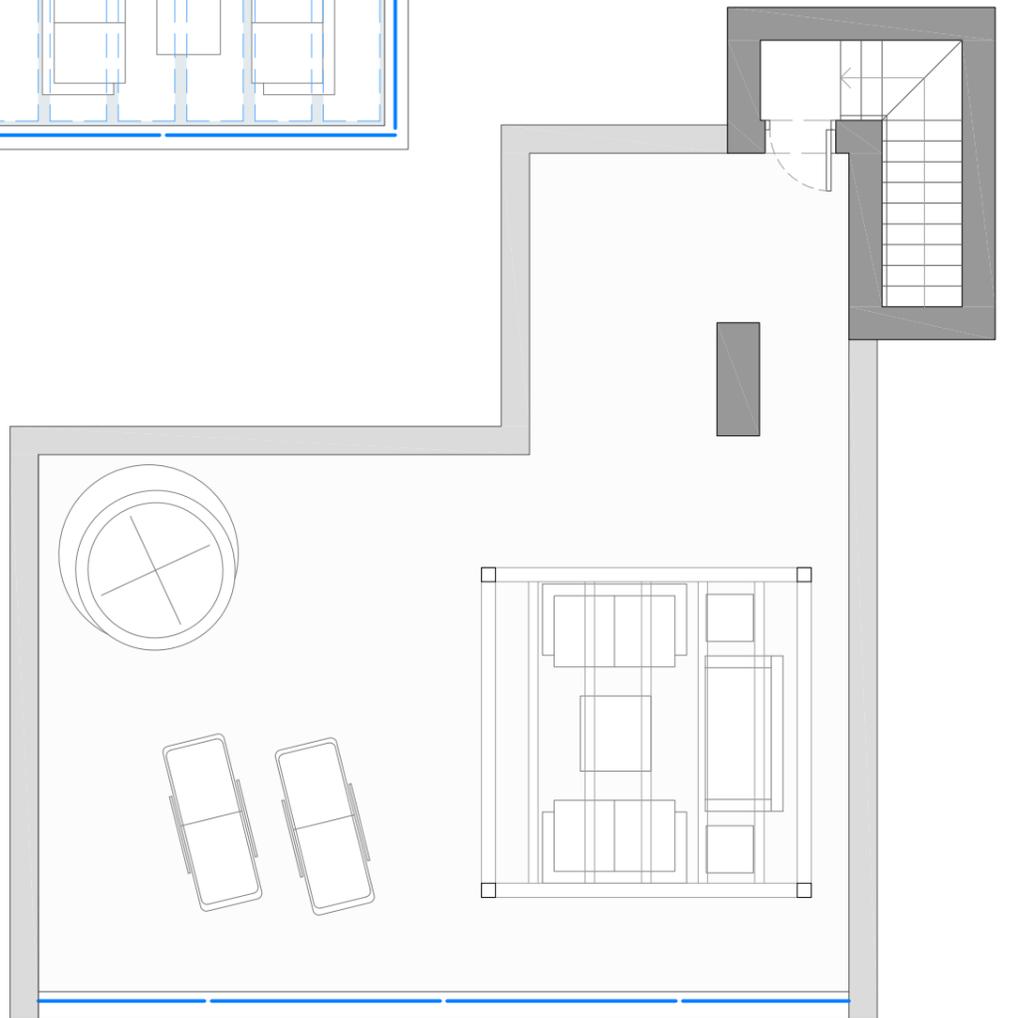

Planta Superior

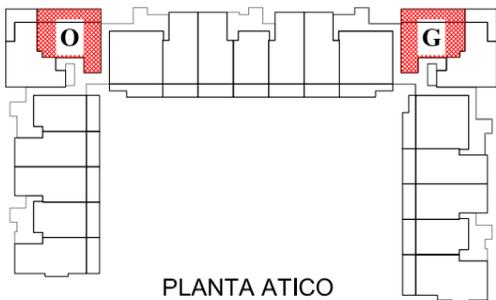

PLANTA ATICO

ESCALA 1:75 - para impresión en formato A3 (420x297mm)

Escala Gráfica de Comprobación 1m 2m 3m 4m 5m



Vivienda:

G-O

Planta: **Atico**

Dormitorios: **3**

SUPERFICIE CONSTRUIDA

Cerrada Vivienda: 123,00 m²
 Terraza Cubierta: 12,20 m²
 Terraza Descubierta: 94,45 m²
 Zonas Comunes: 24,04 m²

TOTAL Sup. Construída: 253,69 m²

Superficie útil según decreto 218/2005: 110,01 m²

Plano informativo sujeto a revisión técnica y a efectos ilustrativos. Su contenido no constituye un contrato, parte de un contrato, ni ninguna garantía.

La superficie de las viviendas podría variar según tipo y ubicación, reflejándose una modelo. Dependiente de la ubicación de la vivienda, esta puede corresponder con la mostrada o con su simétrica.