


ADVERTENCIA LEGAL: TENGA EN CUENTA QUE EL PRESENTE DOCUMENTO NO ES DEFINITIVO, Y HA SIDO ELABORADO A PARTIR DEL PROYECTO BÁSICO DEL EDIFICIO. POR LO QUE PUEDE SUFRIR MODIFICACIONES POR EXIGENCIAS TÉCNICAS, AJUSTÁNDOSE EN TODO CASO AL PROYECTO DE EJECUCIÓN FINAL. LA UBICACIÓN DE APARATOS SANITARIOS Y MOBILIARIO DE COCINA PODRÁ MODIFICARSE POR RAZONES TÉCNICAS. EL RESTO DEL MOBILIARIO NO ESTÁ INCLUIDO. TODA LA INFORMACIÓN REFERIDA EN EL RD 519/89 DE 21 DE ABRIL SE ENCUENTRA A SU DISPOSICIÓN EN NUESTRAS OFICINAS




Tel.: 91 209 32 80
www.gilmar.es

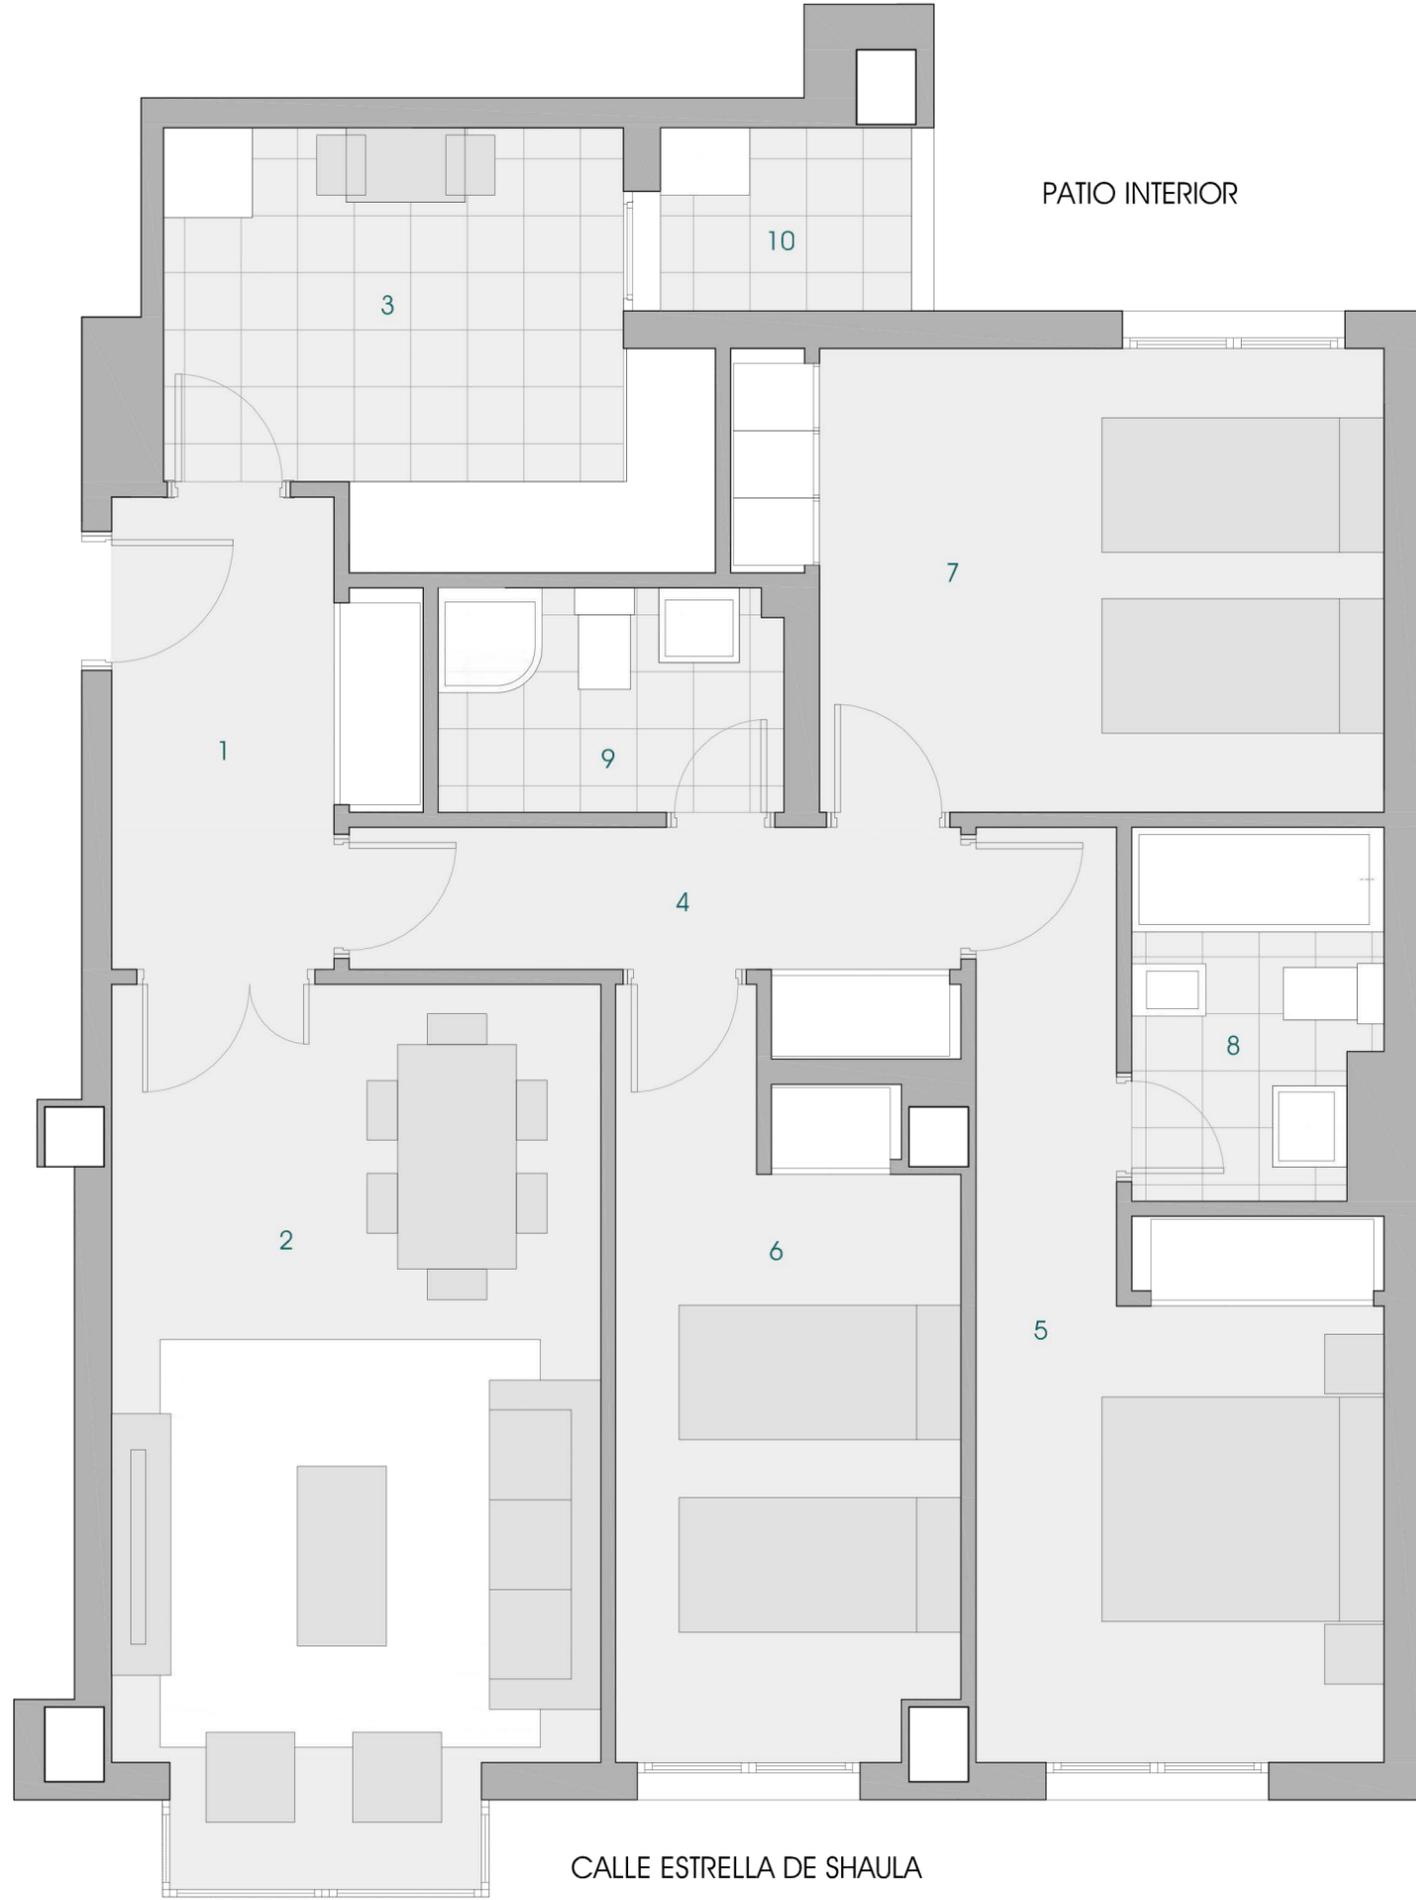

PORTAL B PLANTA SEGUNDA VIVIENDA TIPO C



EMPLAZAMIENTO VIVIENDA

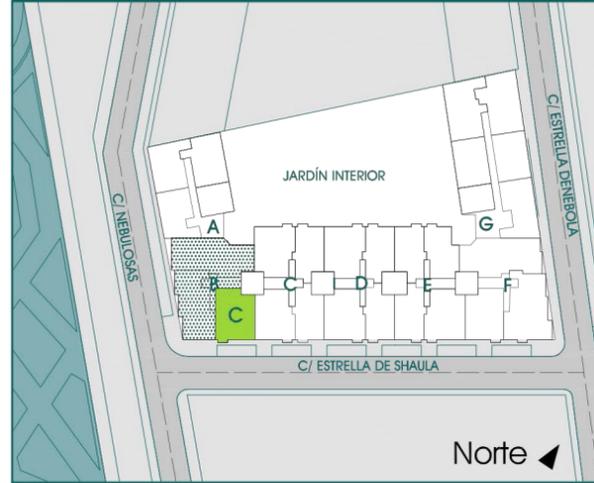

CUADRO DE SUPERFICIES

1	Hall	5,87 m ²
2	Salón	18,99 m ²
3	Cocina	9,54 m ²
4	Distribuidor	4,88 m ²
5	Dormitorio Principal	12,51 m ²
6	Dormitorio	10,74 m ²
7	Dormitorio	12,72 m ²
8	Baño	4,04 m ²
9	Baño	3,50 m ²
10	Tendedero	2,18 m ²

SUPERFICIE ÚTIL VIVIENDA: 84,00 m²

SUPERFICIE ÚTIL TERRAZA: 0,00 m²

SUPERFICIE CONSTRUIDA VIVIENDA: 111,00 m²