


ADVERTENCIA LEGAL: TENGA EN CUENTA QUE EL PRESENTE DOCUMENTO NO ES DEFINITIVO Y HA SIDO ELABORADO A PARTIR DEL PROYECTO BÁSICO DEL EDIFICIO. POR LO QUE PUEDE SUFRIR MODIFICACIONES POR EXIGENCIAS TÉCNICAS. AJUSTÁNDOSE EN TODO CASO AL PROYECTO DE ELECCIÓN FINAL. LA UBICACIÓN DE APARATOS SANITARIOS Y MOBILIARIO DE COCINA PODRÁ MODIFICARSE POR RAZONES TÉCNICAS. EL RESTO DEL MOBILIARIO NO ESTÁ INCLUIDO. TODA LA INFORMACIÓN REFERIDA EN EL RD 515/89 DE 21 DE ABRIL SE ENCUENTRA A SU DISPOSICIÓN EN NUESTRAS OFICINAS




Tel.: 91 209 32 80
www.gilmar.es

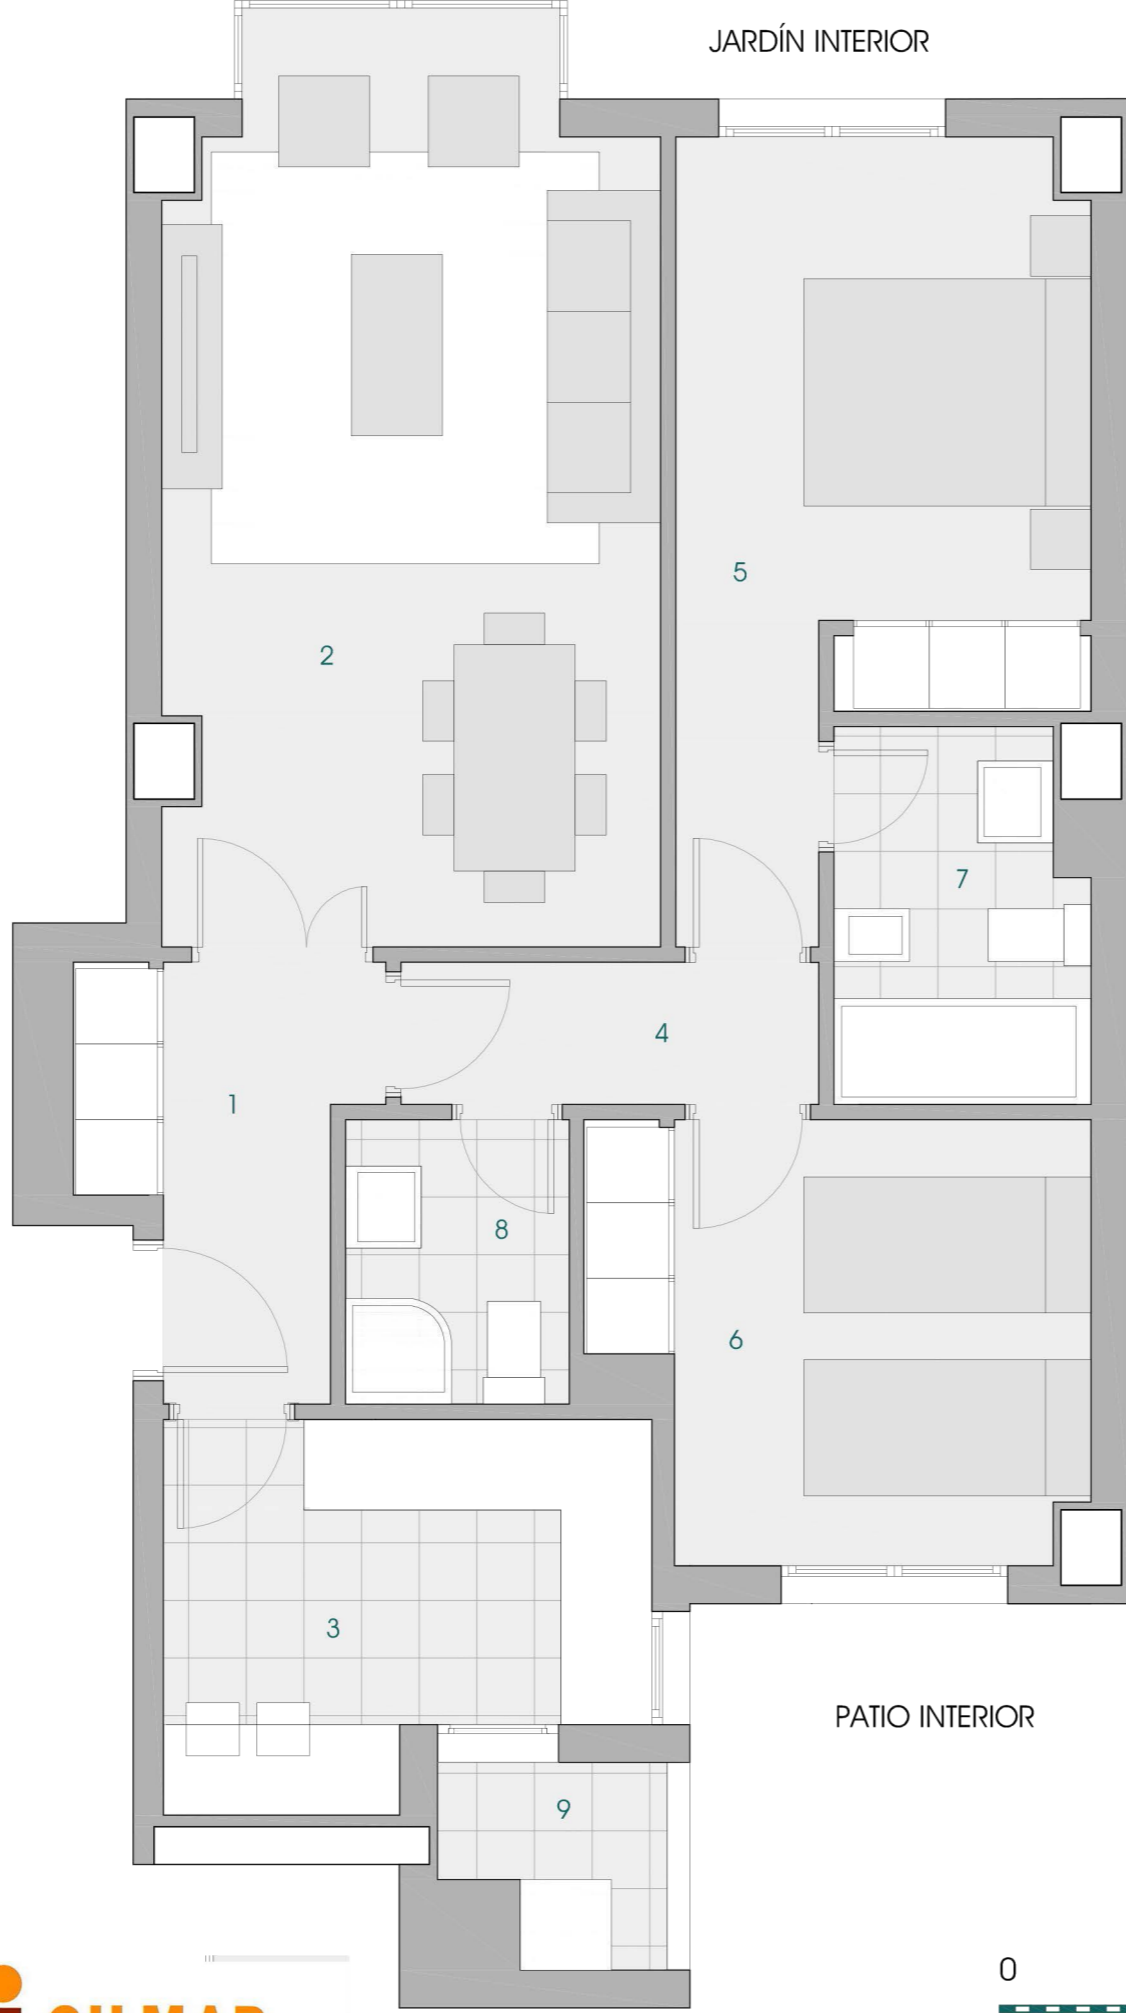

PORTAL C PLANTA SEGUNDA VIVIENDA TIPO B



EMPLAZAMIENTO VIVIENDA

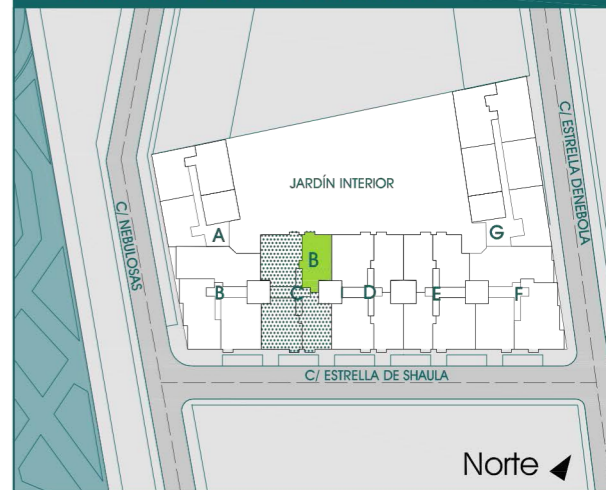

CUADRO DE SUPERFICIES

Nº	Descripción	Superficie (m²)
1	Hall	4,72 m²
2	Salón	19,25 m²
3	Cocina	7,60 m²
4	Distribuidor	2,76 m²
5	Dormitorio Principal	11,80 m²
6	Dormitorio	8,98 m²
7	Baño	4,04 m²
8	Baño	2,82 m²
9	Tendedero	1,87 m²

SUPERFICIE ÚTIL VIVIENDA: 63,00 m²

SUPERFICIE ÚTIL TERRAZA: 0,00 m²

SUPERFICIE CONSTRUIDA VIVIENDA: 85,00 m²