


ADVERTENCIA LEGAL: TENGA EN CUENTA QUE EL PRESENTE DOCUMENTO NO ES DEFINITIVO, Y HA SIDO ELABORADO A PARTIR DEL PROYECTO BÁSICO DEL EDIFICIO. POR LO QUE PUEDE SUFRIR MODIFICACIONES POR EXGENCIAS TÉCNICAS, AJUSTÁNDOSE EN TODO CASO AL PROYECTO DE EJECUCIÓN FINAL. LA UBICACIÓN DE APARATOS SANITARIOS Y MOBILIARIO DE COCINA PODRÁ MODIFICARSE POR RAZONES TÉCNICAS. EL RESTO DEL MOBILIARIO NO ESTÁ INCLUIDO. TODA LA INFORMACIÓN REFERIDA EN EL RD 51.9/89 DE 21 DE ABRIL SE ENCUENTRA A SU DISPOSICIÓN EN NUESTRAS OFICINAS


JARDÍN INTERIOR

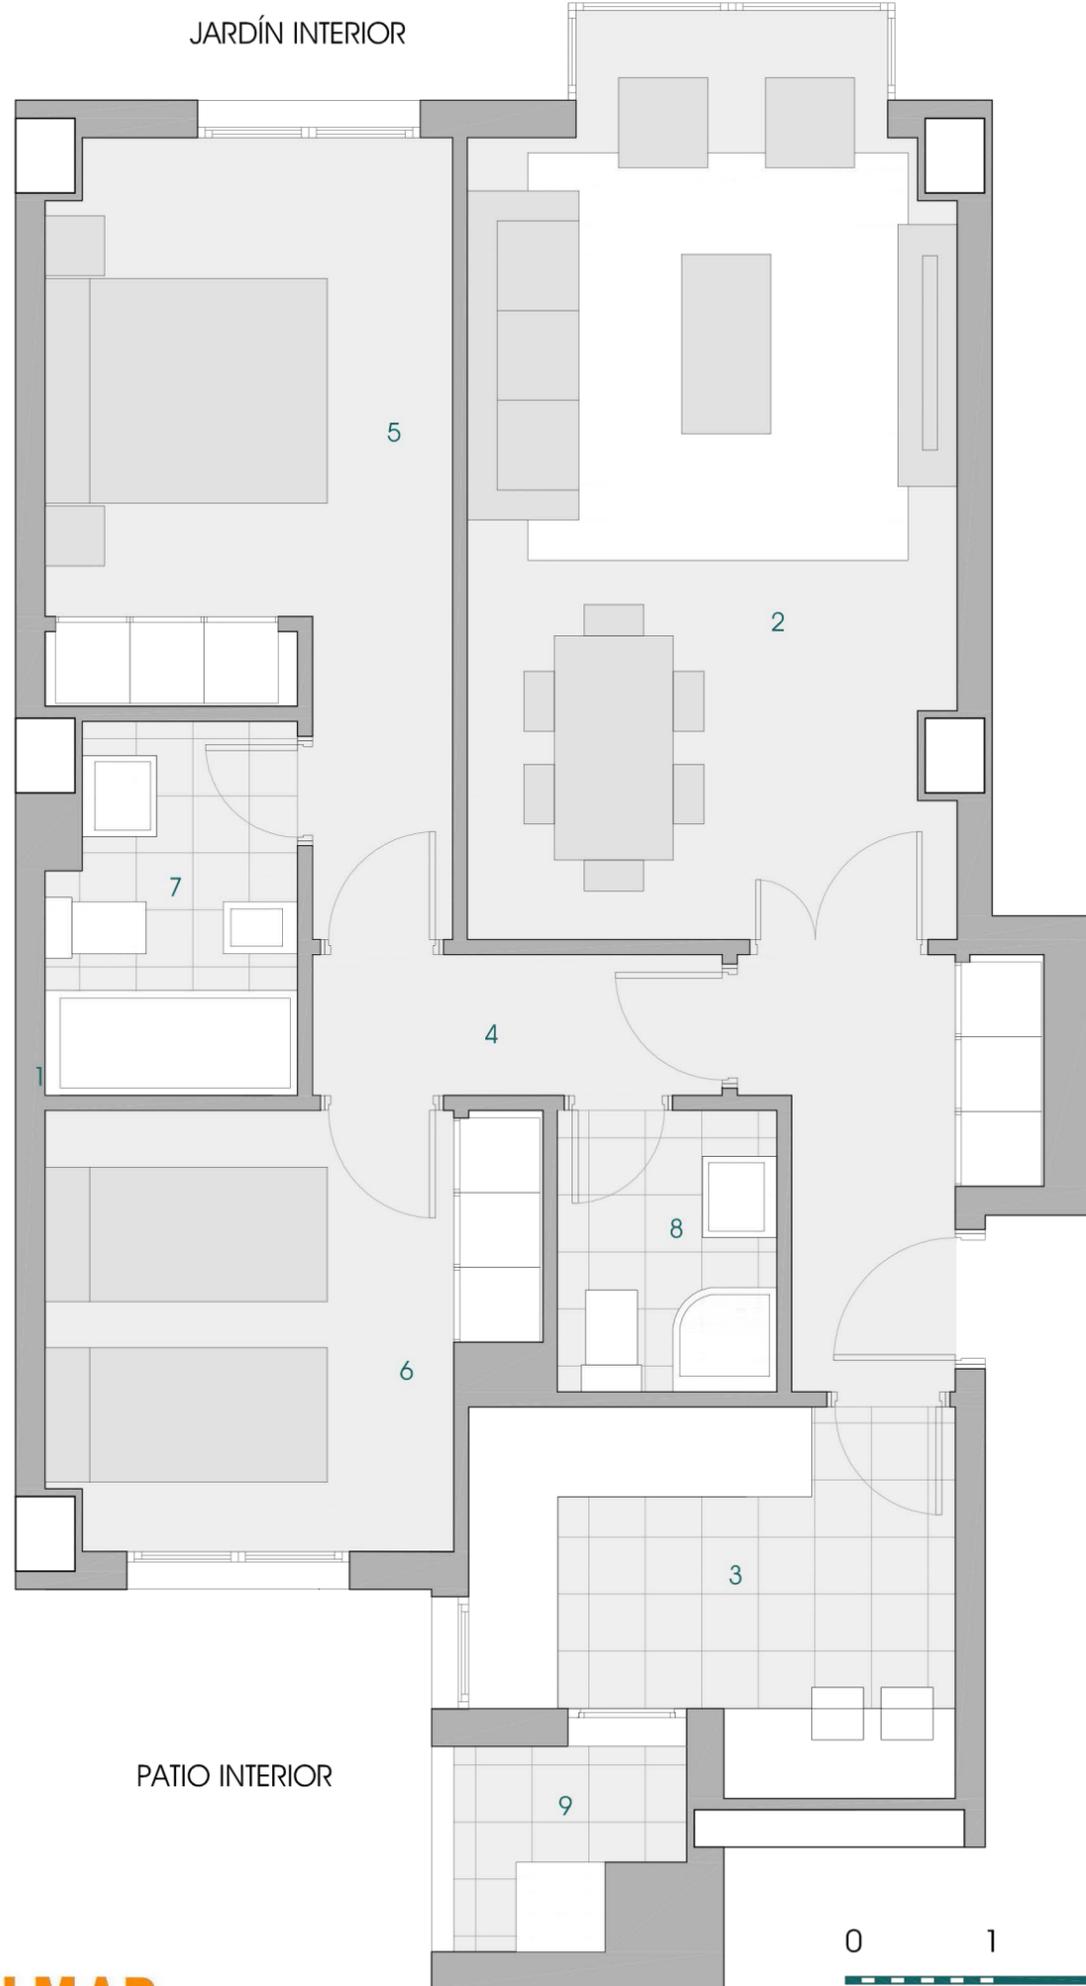

PATIO INTERIOR



EMPLAZAMIENTO VIVIENDA

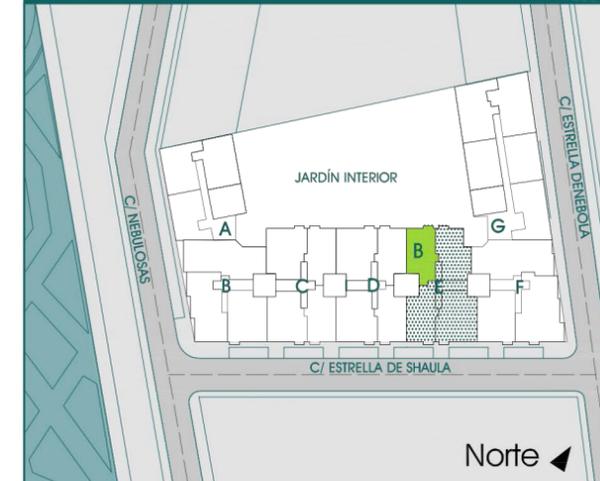

CUADRO DE SUPERFICIES

1	Hall	4,72 m ²
2	Salón	19,25 m ²
3	Cocina	7,70 m ²
4	Distribuidor	2,76 m ²
5	Dormitorio Principal	11,80 m ²
6	Dormitorio	8,98 m ²
7	Baño	4,04 m ²
8	Baño	2,82 m ²
9	Tendedero	1,94 m ²

SUPERFICIE ÚTIL VIVIENDA: 64,00 m²

SUPERFICIE ÚTIL TERRAZA: 0,00 m²

SUPERFICIE CONSTRUIDA VIVIENDA: 86,00 m²

Tel.: 91 209 32 80
www.gilmar.es



PORTAL E

PLANTA SEGUNDA

VIVIENDA TIPO B