



ADVERTENCIA LEGAL: TENGA EN CUENTA QUE EL PRESENTE DOCUMENTO NO ES DEFINITIVO Y HA SIDO ELABORADO A PARTIR DEL PROYECTO BÁSICO DEL EDIFICIO. POR LO QUE PUEDE SUFRIR MODIFICACIONES POR EXIGENCIAS TÉCNICAS. AJUSTÁNDOSE EN TODO CASO AL PROYECTO DE ELECCIÓN FINAL. LA UBICACIÓN DE APARATOS SANITARIOS Y MOBILIARIO DE COCINA PODRÁ MODIFICARSE POR RAZONES TÉCNICAS. EL RESTO DEL MOBILIARIO NO ESTÁ INCLUIDO. TODA LA INFORMACIÓN REFERIDA EN EL RD 51/5/89 DE 21 DE ABRIL SE ENCUENTRA A SU DISPOSICIÓN EN NUESTRAS OFICINAS

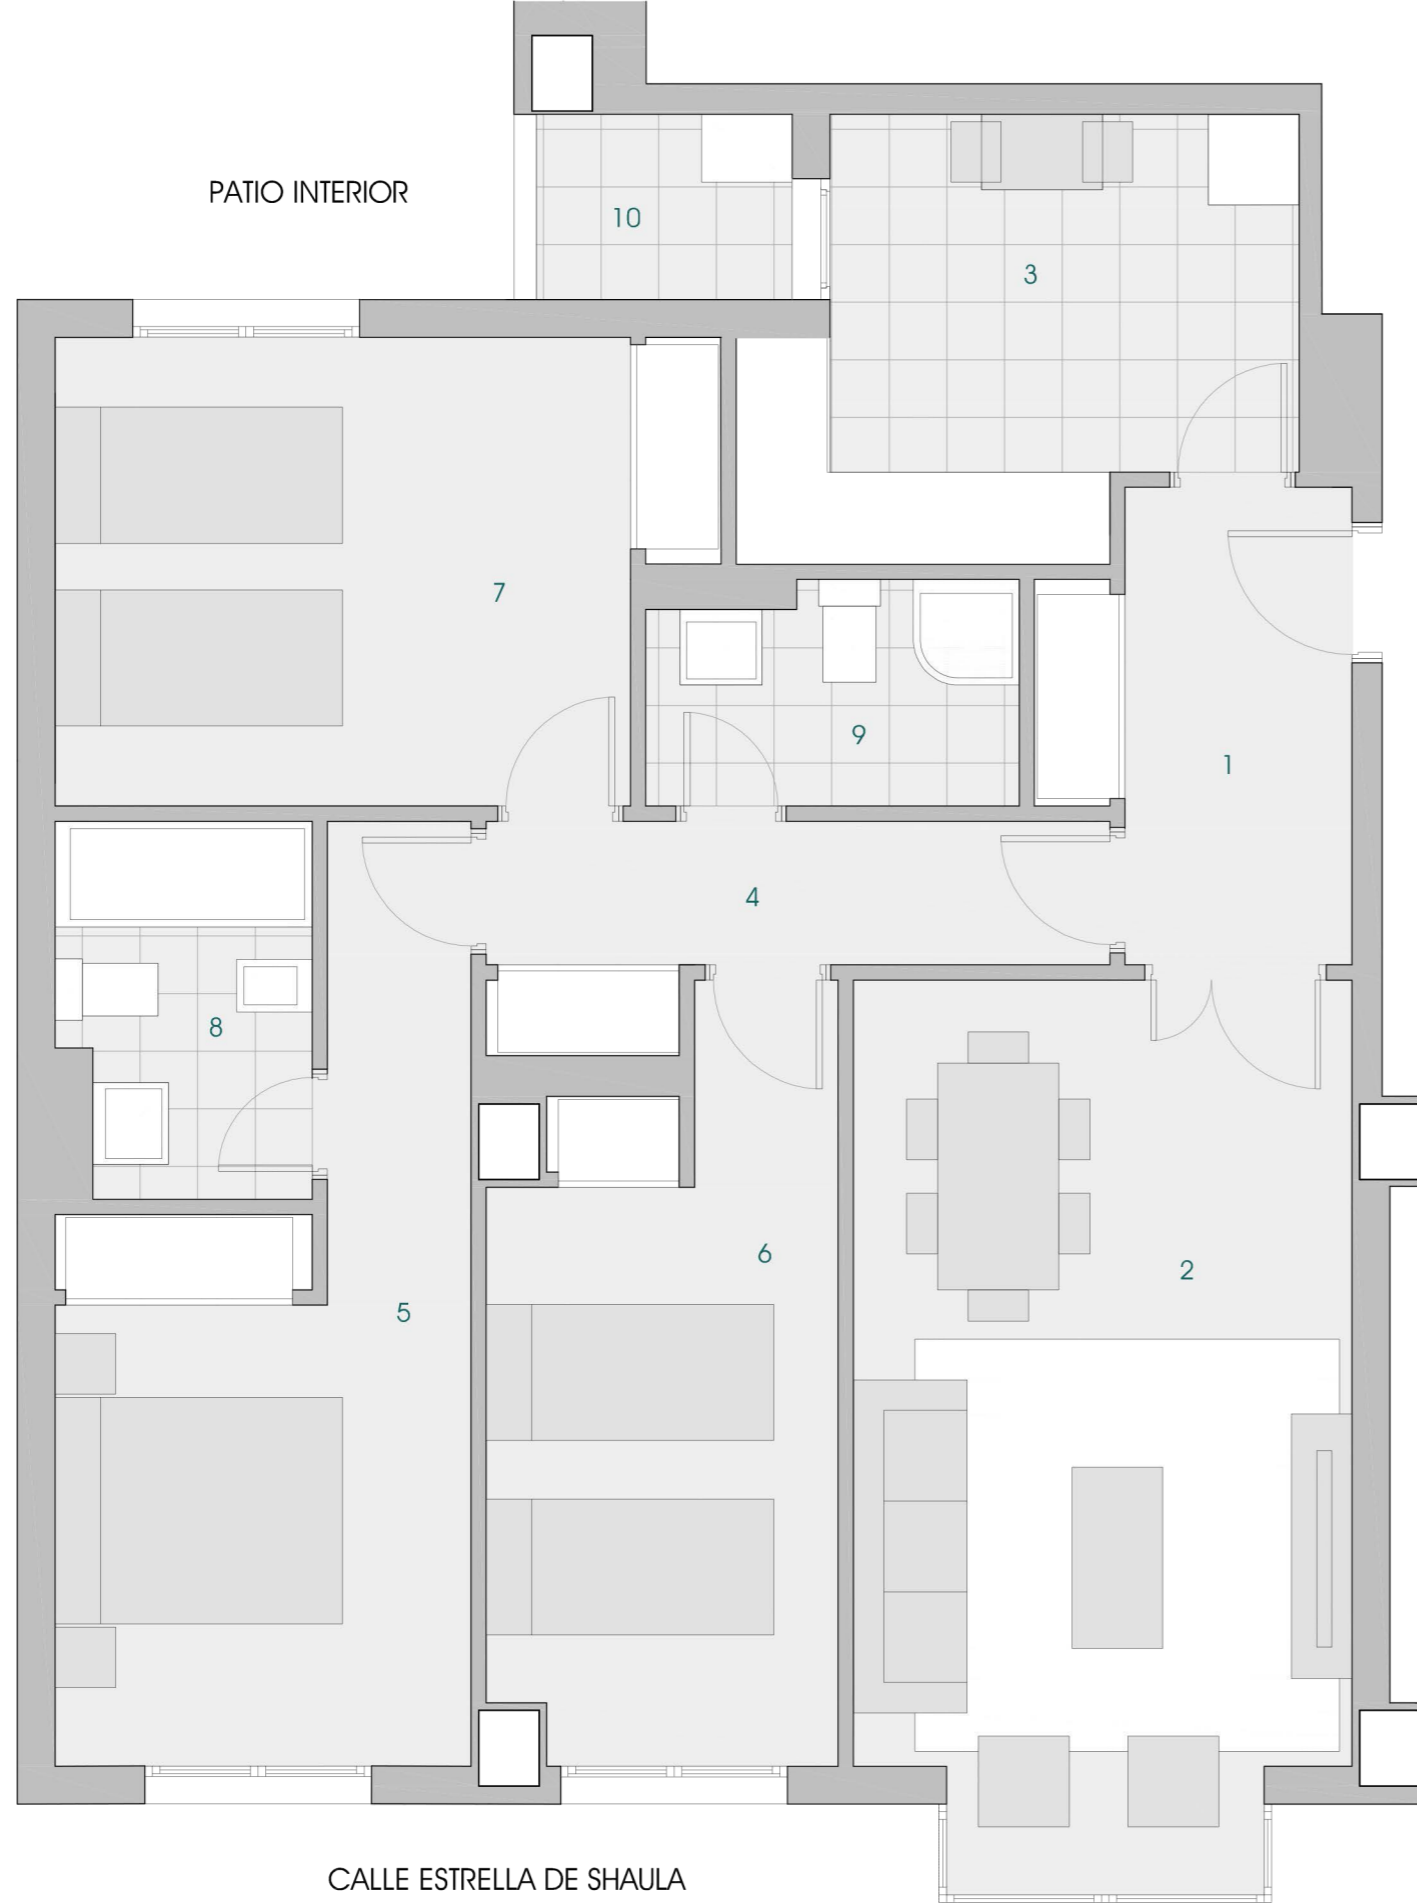

CALLE ESTRELLA DE SHAULA



EMPLAZAMIENTO VIVIENDA

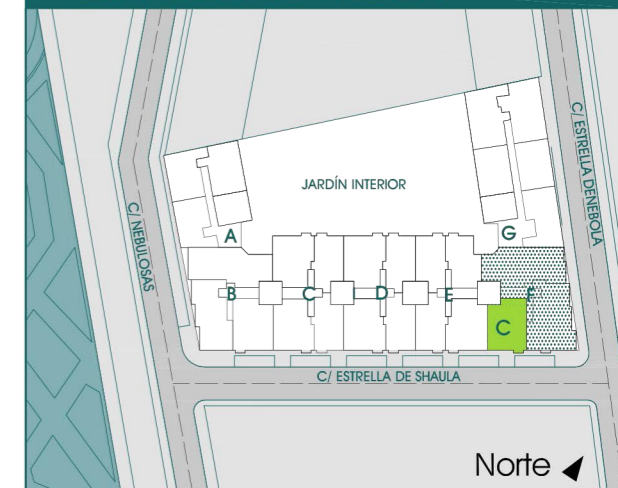

CUADRO DE SUPERFICIES

Nº	DESCRIPCIÓN	SUPERFICIE (m²)
1	Hall	5,87 m²
2	Salón	18,99 m²
3	Cocina	9,54 m²
4	Distribuidor	4,88 m²
5	Dormitorio Principal	12,51 m²
6	Dormitorio	10,74 m²
7	Dormitorio	12,72 m²
8	Baño	4,04 m²
9	Baño	3,54 m²
10	Tendedero	2,18 m²

SUPERFICIE ÚTIL VIVIENDA: 85,00 m²

SUPERFICIE ÚTIL TERRAZA: 0,00 m²

SUPERFICIE CONSTRUIDA VIVIENDA: 111,00 m²

Tel.: 91 209 32 80  
www.gilmar.es



PORTAL F

PLANTA PRIMERA

VIVIENDA TIPO C