


ADVERTENCIA LEGAL: TENGA EN CUENTA QUE EL PRESENTE DOCUMENTO NO ES DEFINITIVO Y HA SIDO ELABORADO A PARTIR DEL PROYECTO BÁSICO DEL EDIFICIO. POR LO QUE PUEDE SUFRIR MODIFICACIONES POR EXIGENCIAS TÉCNICAS. AJUSTÁNDOSE EN TODO CASO AL PROYECTO DE EJECUCIÓN FINAL. LA UBICACIÓN DE APARATOS SANITARIOS Y MOBILIARIO DE COCINA PODRÁ MODIFICARSE POR RAZONES TÉCNICAS. EL RESTO DEL MOBILIARIO NO ESTÁ INCLUIDO. TODA LA INFORMACIÓN REFERIDA EN EL RD 51/5/89 DE 21 DE ABRIL SE ENCUENTRA A SU DISPOSICIÓN EN NUESTRAS OFICINAS

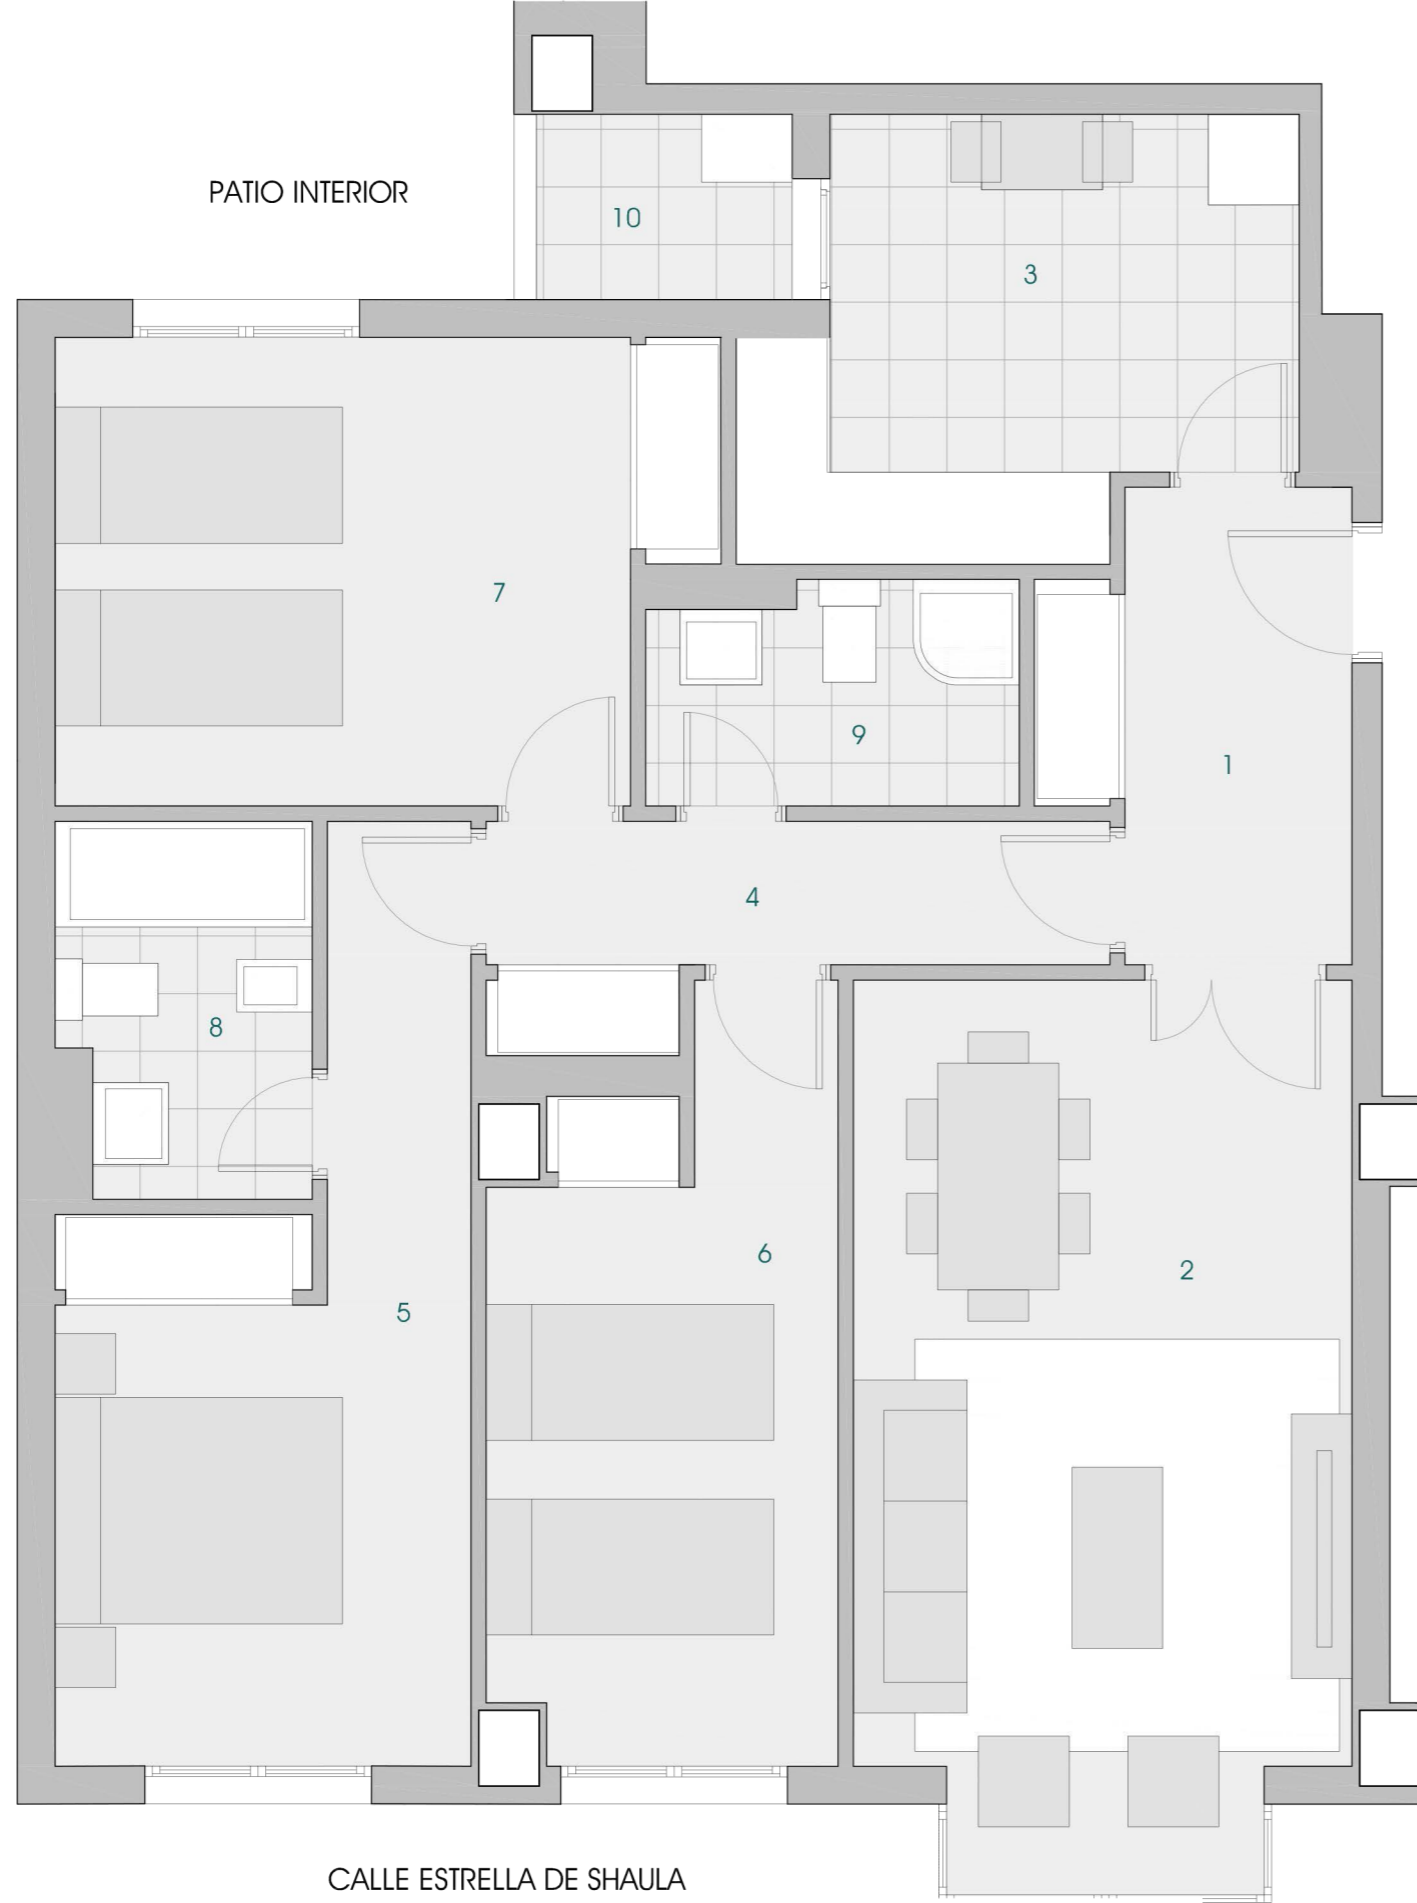

CALLE ESTRELLA DE SHAULA

Tel.: 91 209 32 80  
www.gilmar.es




PORTAL F

PLANTA TERCERA

VIVIENDA TIPO C



EMPLAZAMIENTO VIVIENDA

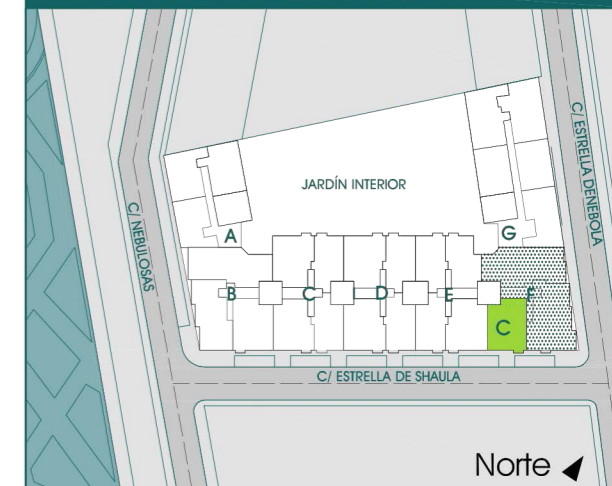

CUADRO DE SUPERFICIES

1	Hall	5,87 m <sup>2</sup>
2	Salón	18,99 m <sup>2</sup>
3	Cocina	9,54 m <sup>2</sup>
4	Distribuidor	4,88 m <sup>2</sup>
5	Dormitorio Principal	12,51 m <sup>2</sup>
6	Dormitorio	10,74 m <sup>2</sup>
7	Dormitorio	12,72 m <sup>2</sup>
8	Baño	4,04 m <sup>2</sup>
9	Baño	3,54 m <sup>2</sup>
10	Tendedero	2,18 m <sup>2</sup>

SUPERFICIE ÚTIL VIVIENDA: 85,00 m<sup>2</sup>

SUPERFICIE ÚTIL TERRAZA: 0,00 m<sup>2</sup>

SUPERFICIE CONSTRUIDA VIVIENDA: 111,00 m<sup>2</sup>