


JARDÍN INTERIOR

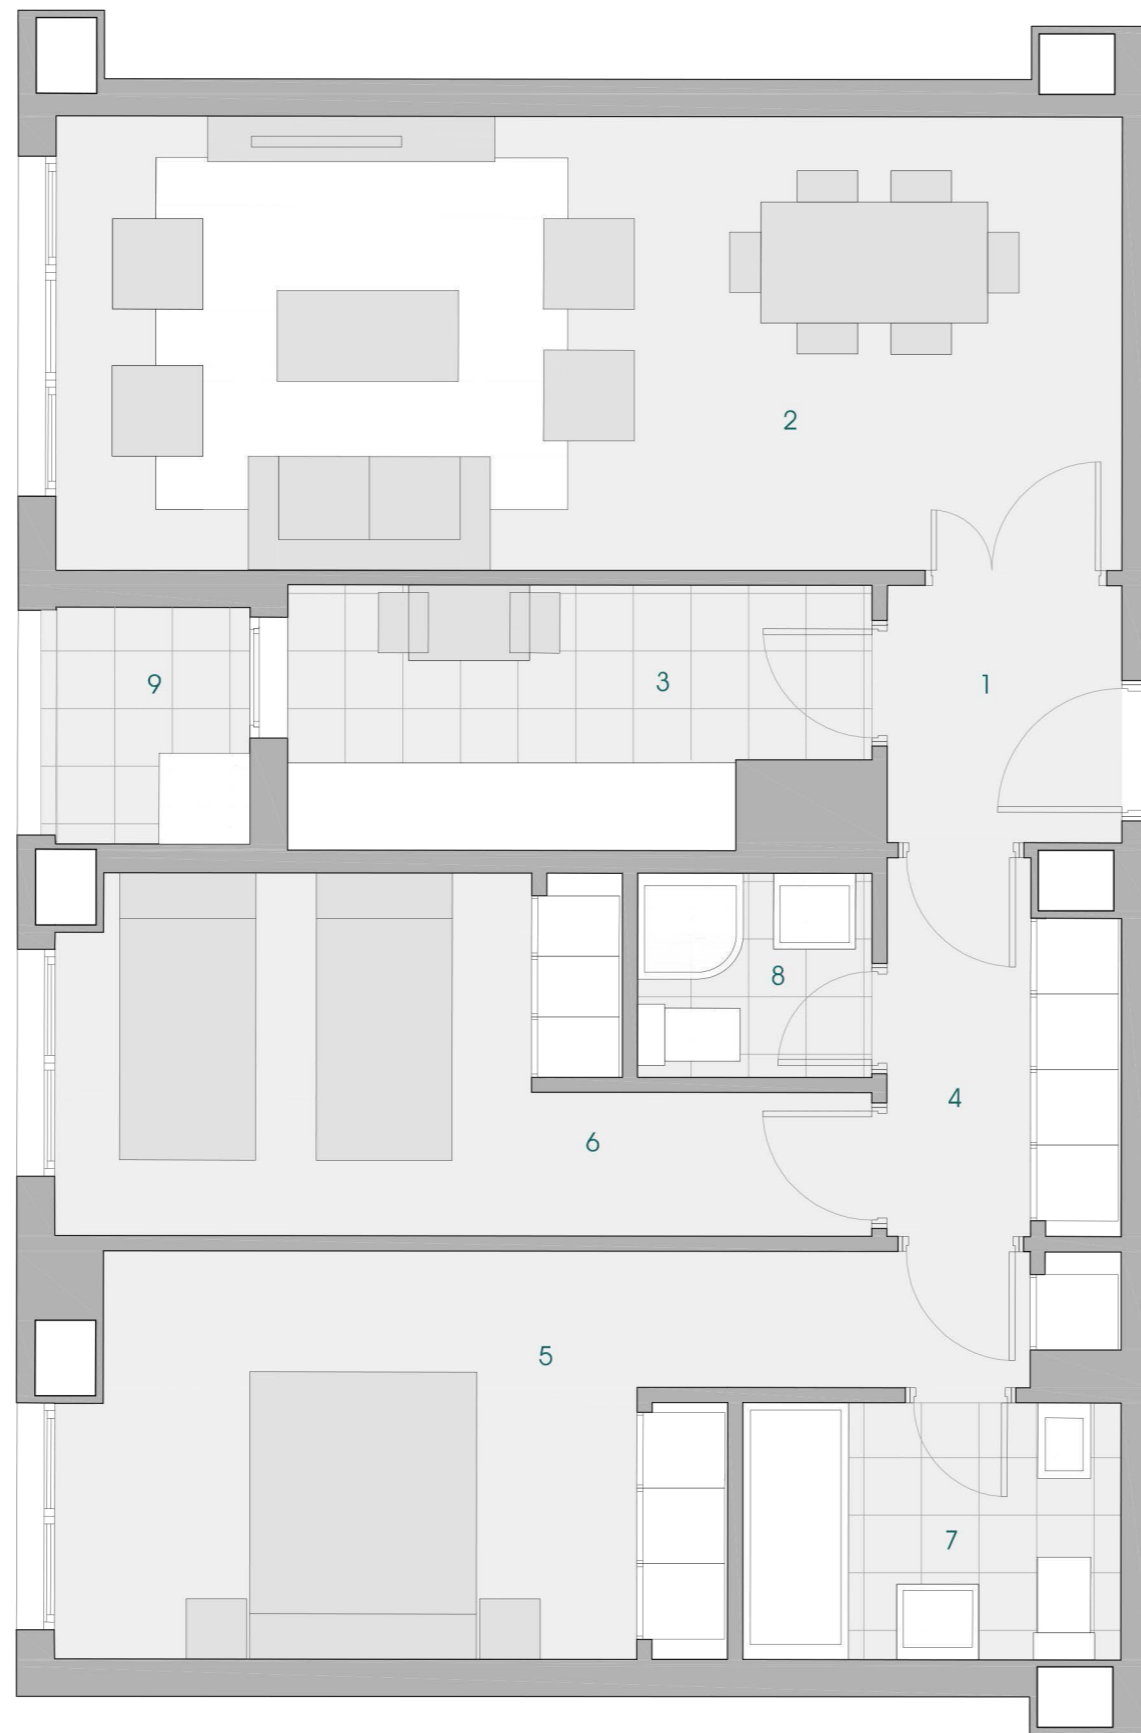

0 1 2 3 4 5


PORTAL G

PLANTA SEGUNDA

VIVIENDA TIPO B



EMPLAZAMIENTO VIVIENDA

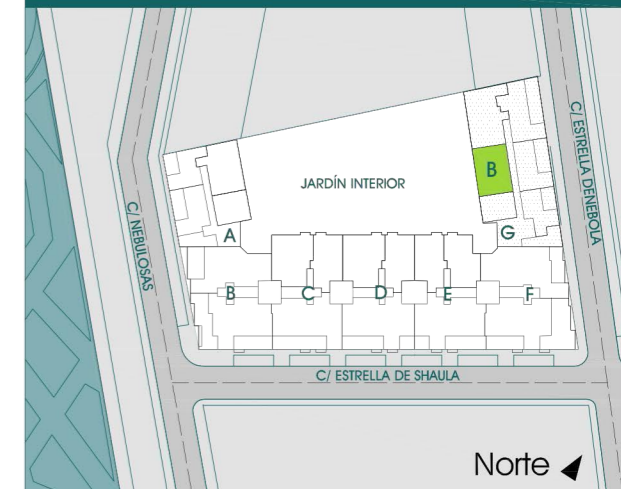

CUADRO DE SUPERFICIES

1	Hall	2,88 m ²
2	Salón	21,23 m ²
3	Cocina	6,39 m ²
4	Distribuidor	3,79 m ²
5	Dormitorio Principal	13,85 m ²
6	Dormitorio	10,41 m ²
7	Baño	4,29 m ²
8	Baño	2,13 m ²
9	Tendedero	2,27 m ²

SUPERFICIE ÚTIL VIVIENDA: 67,00 m²

SUPERFICIE ÚTIL TERRAZA: 0,00 m²

SUPERFICIE CONSTRUIDA VIVIENDA: 89,00 m²