


ADVERTENCIA LEGAL: TENGA EN CUENTA QUE EL PRESENTE DOCUMENTO NO ES DEFINITIVO, Y HA SIDO ELABORADO A PARTIR DEL PROYECTO BÁSICO DEL EDIFICIO. POR LO QUE PUEDE SUFRIR MODIFICACIONES POR EXIGENCIAS TÉCNICAS, AJUSTÁNDOSE EN TODO CASO AL PROYECTO DE EJECUCIÓN FINAL. LA UBICACIÓN DE APARATOS SANITARIOS Y MOBILIARIO DE COCINA PODRÁ MODIFICARSE POR RAZONES TÉCNICAS. EL RESTO DEL MOBILIARIO NO ESTÁ INCLUIDO. TODA LA INFORMACIÓN REFERIDA EN EL RD 51.9/99 DE 21 DE ABRIL SE ENCUENTRA A SU DISPOSICIÓN EN NUESTRAS OFICINAS

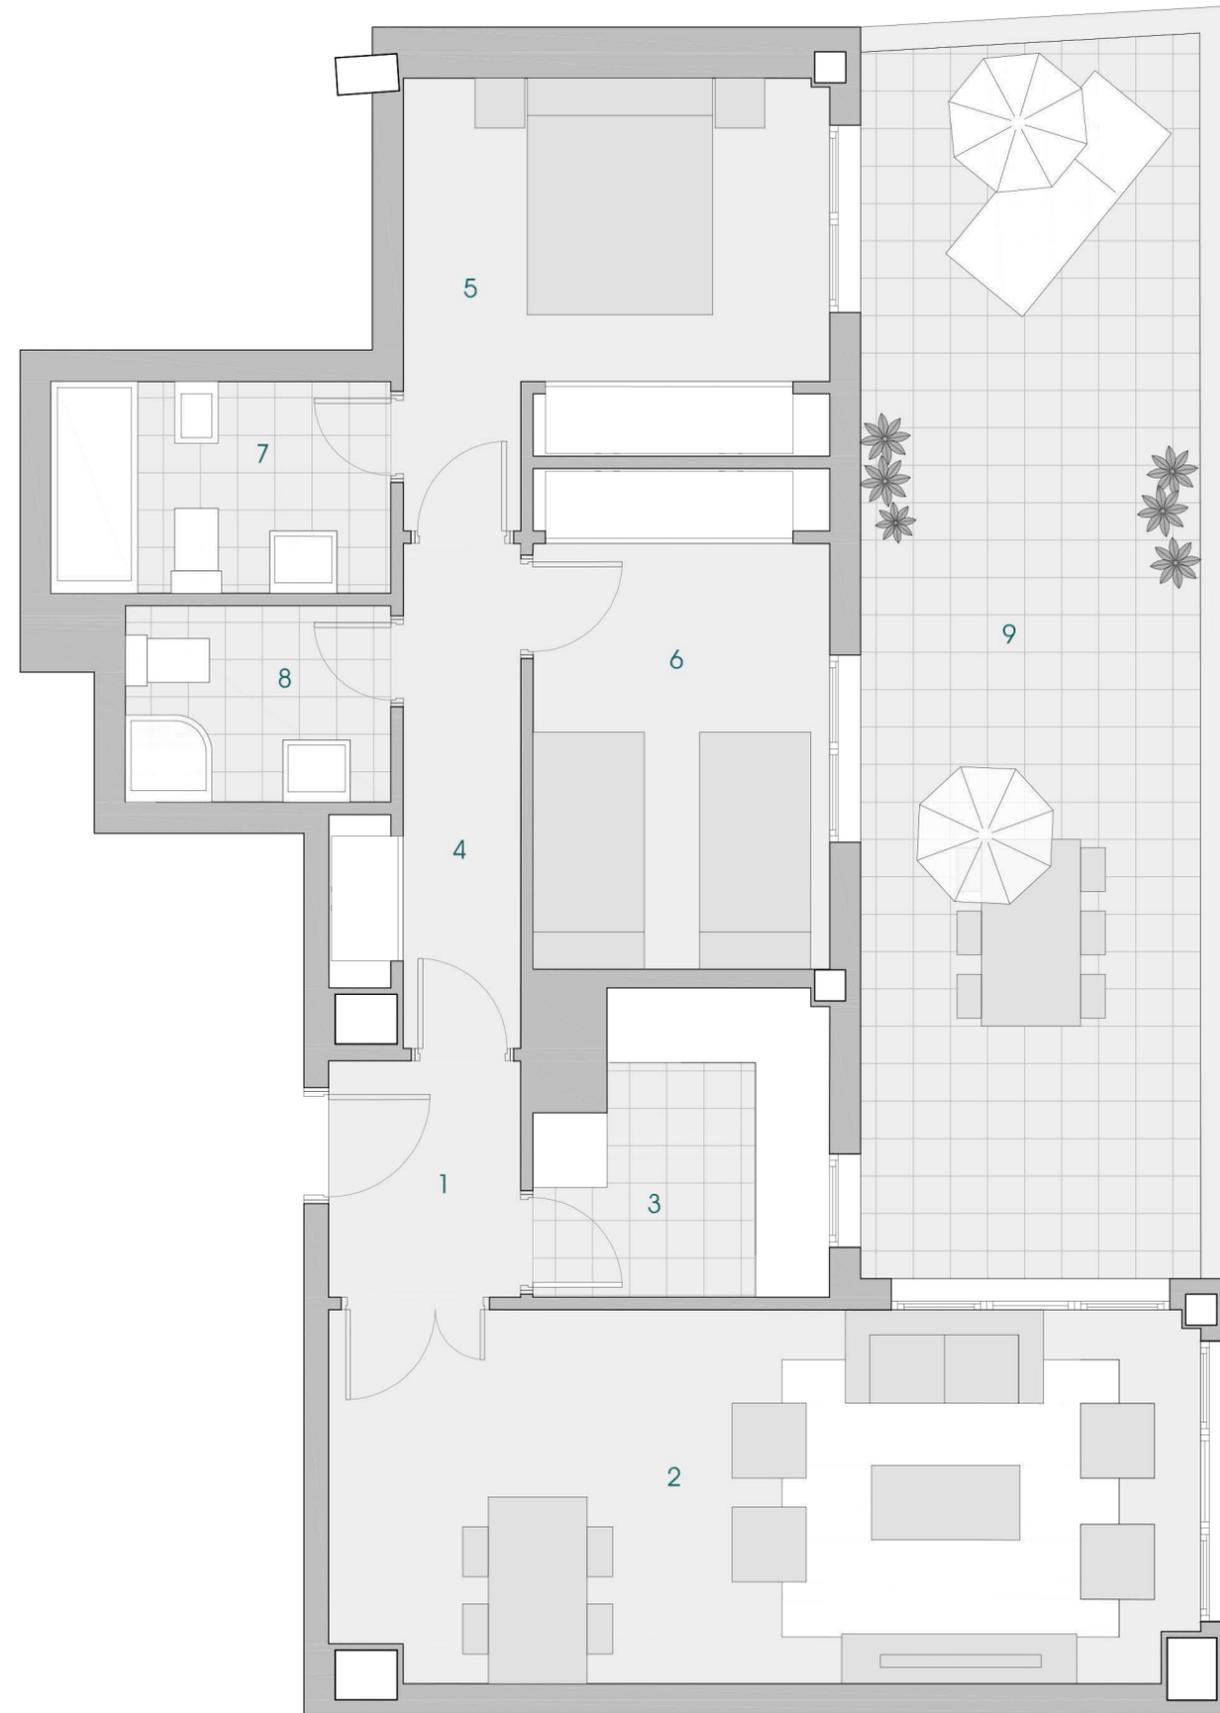

CALE ESTRELLA DENERBOLA




PORTAL G

PLANTA ÁTICO

VIVIENDA TIPO D



EMPLAZAMIENTO VIVIENDA

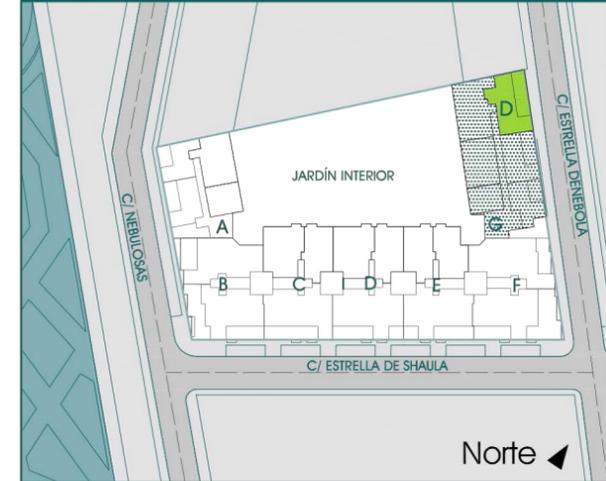

CUADRO DE SUPERFICIES

1	Hall	3,18 m ²
2	Salón	20,89 m ²
3	Cocina	5,39 m ²
4	Distribuidor	4,71 m ²
5	Dormitorio Principal	11,34 m ²
6	Dormitorio	9,38 m ²
7	Baño	4,71 m ²
8	Baño	3,42 m ²
9	Terraza	27,30 m ²

SUPERFICIE ÚTIL VIVIENDA: 63,00 m²

SUPERFICIE ÚTIL TERRAZA: 27,00 m²

SUPERFICIE CONSTRUIDA VIVIENDA: 88,00 m²

Tel.: 91 209 32 80
www.gilmar.es

