





CALLE LAGUNA GRANDE

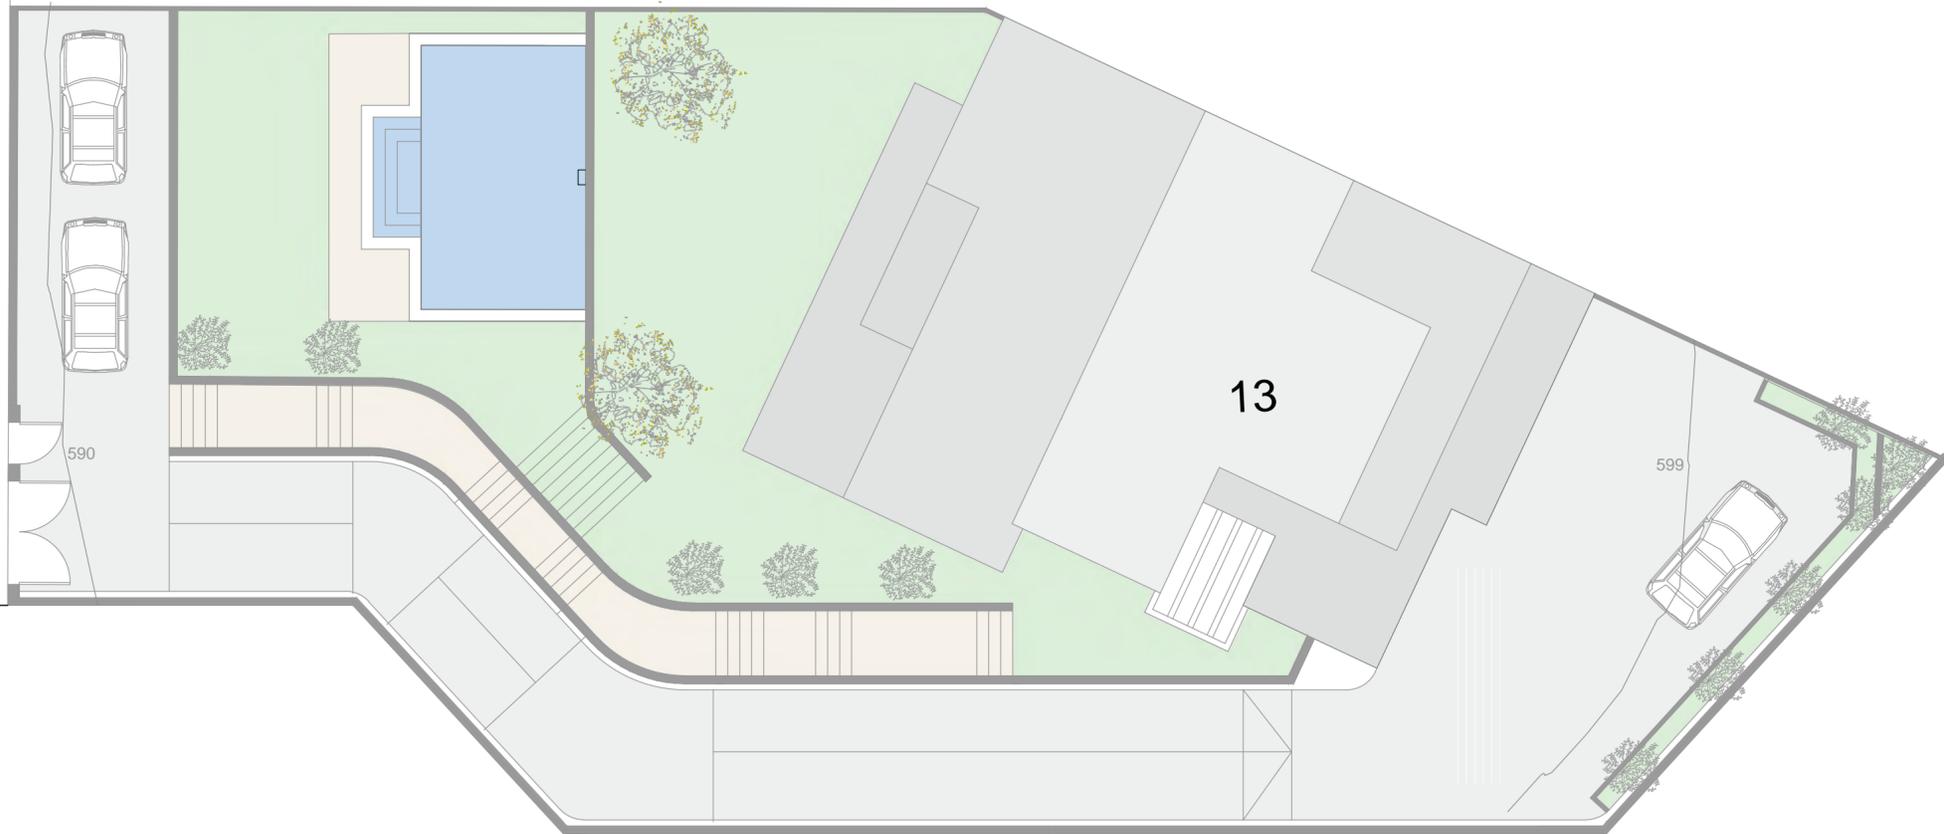

PLANO DE IMPLANTACIÓN
CUADRO DE SUPERFICIES


SUP. PARCELA 13	757,06 m2
SUP. ZONA AJARDINADA	290,09 m2
SUP. CONSTRUIDA	565,30 m2
SUP. TERRAZAS ABIERTAS PLANTA 1	28,98 m2
SUP. TERRAZAS ABIERTAS PLANTA 2	59,32 m2

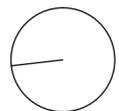

* El presente documento es de carácter informativo y podría experimentar variaciones por exigencias técnicas del proyecto. Todo el mobiliario, incluido el de la cocina, jardinería, arboles, etc...es meramente decorativo y orientativo. Las superficies expresadas son aproximadas, pudiendo experimentar modificaciones por razones de indole técnica en el desarrollo de ejecución de las obras.



91 209 32 80
PROMOCIONES@GILMAR.ES

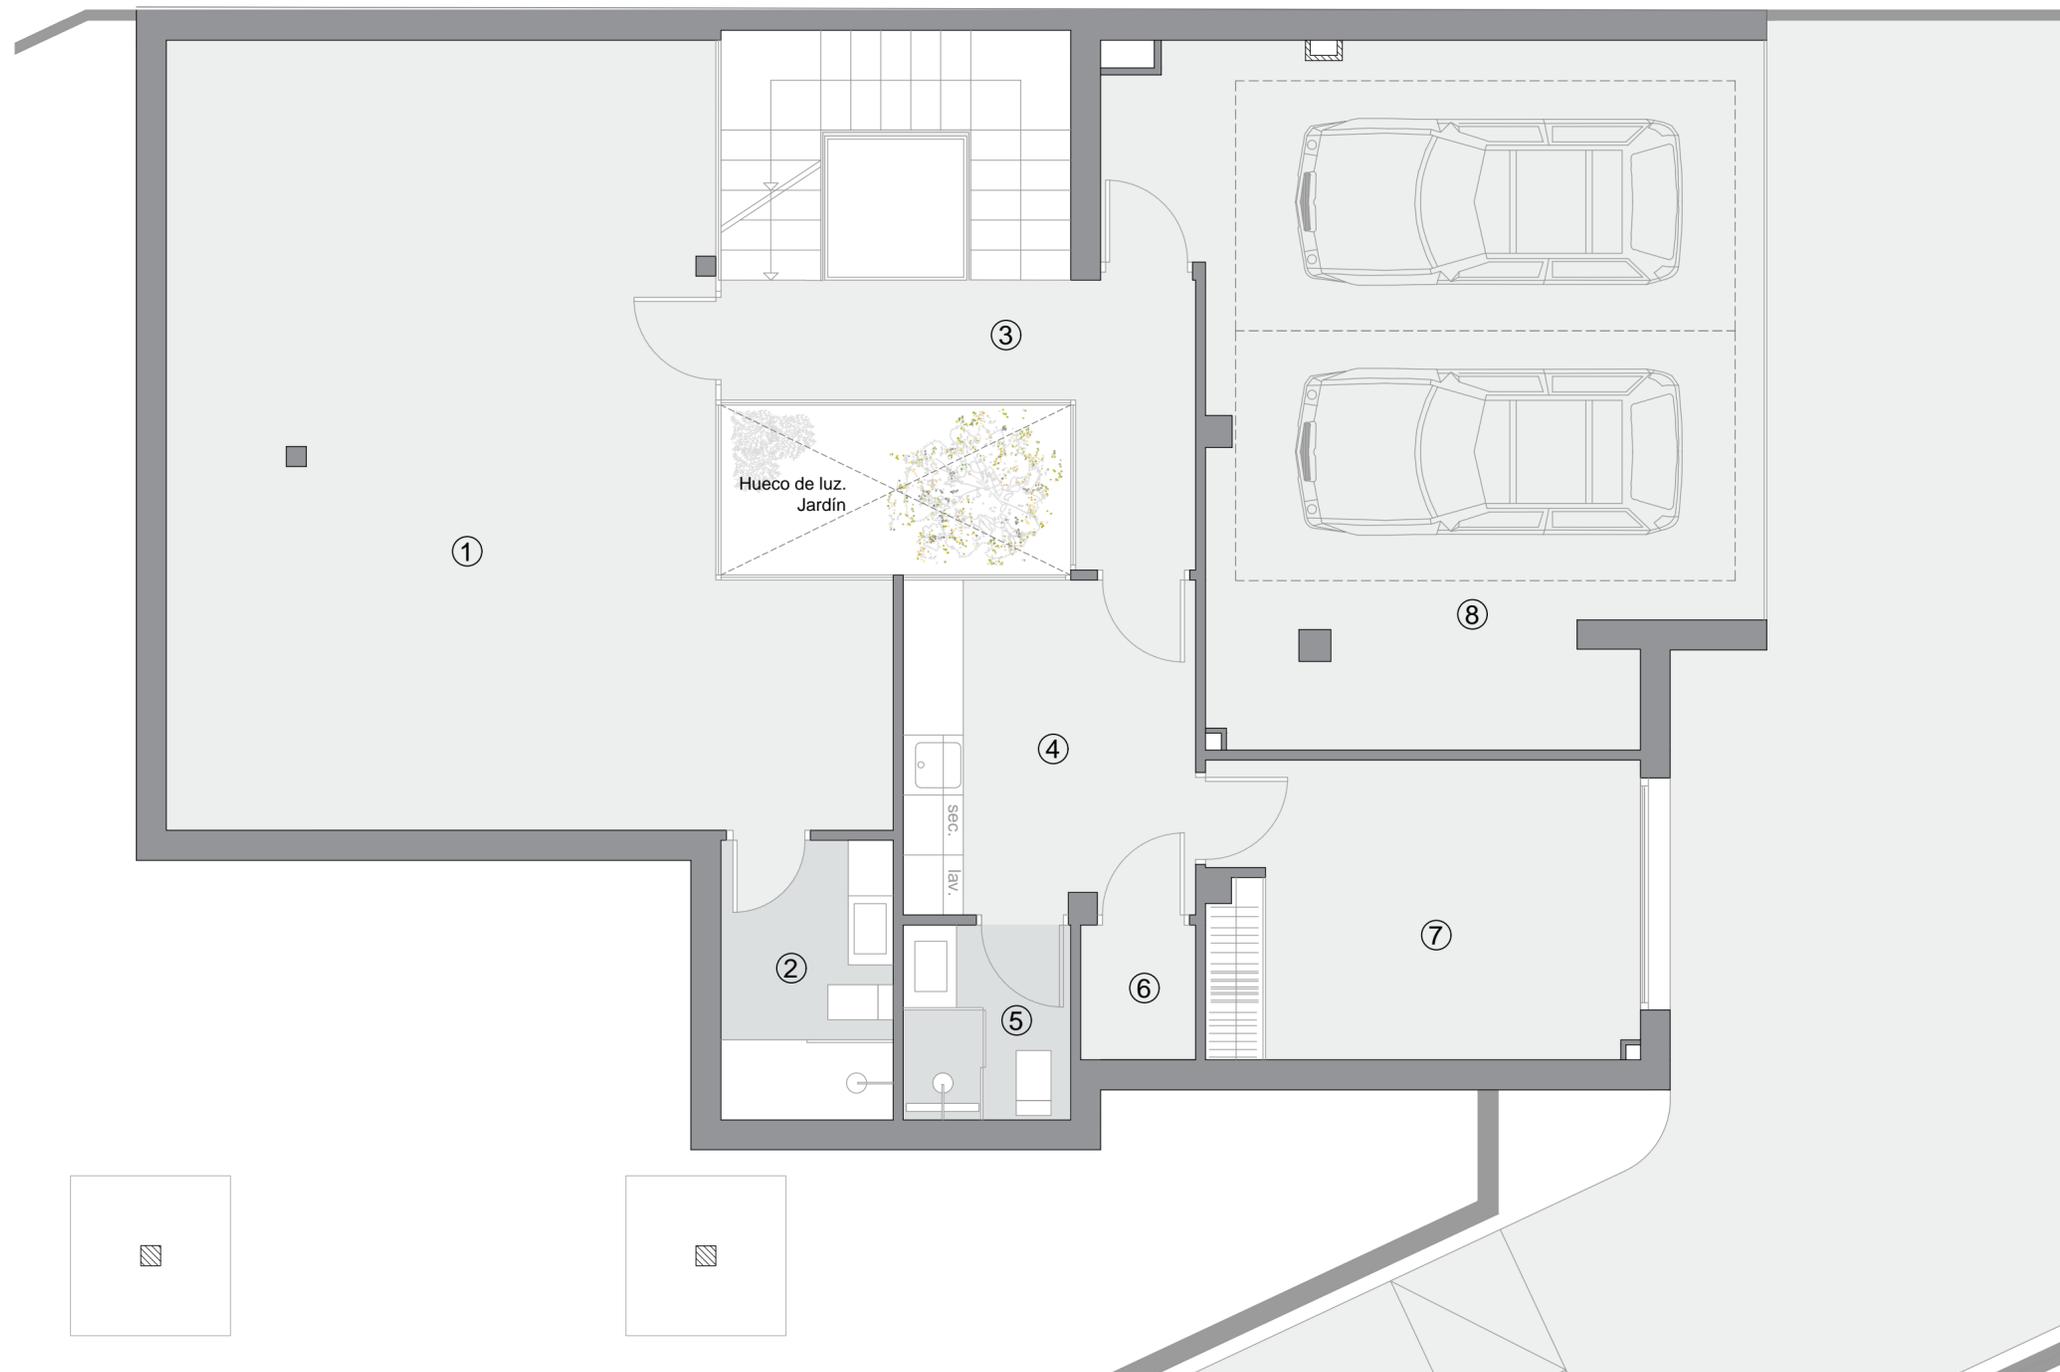

VALDEMIRA


**PLANTA SÓTANO
SUPERFICIES ÚTILES**

1. SUP. ÚTIL ALMACEN	53,60 m2
2. BAÑO 1	4,82 m2
3. DISTRIBUIDOR	7,72 m2
4. LAVANDERIA	9,80 m2
5. BAÑO 2	3,25 m2
6. TRASTERO	1,55 m2
7. CUARTO DE PLANCHA	11,98 m2
8. GARAJE	40,41 m2
TOTAL PL. SÓTANO	133,13 m2
S. CONSTRUIDA PL. SÓTANO	161,67 m2
S. CONSTRUIDA TOTAL	565,30 m2



91 209 32 80
PROMOCIONES@GILMAR.ES

* El presente documento es de carácter informativo y podría experimentar variaciones por exigencias técnicas del proyecto. Todo el mobiliario, incluido el de la cocina, jardinería, arboles, etc...es meramente decorativo y orientativo. Las superficies expresadas son aproximadas, pudiendo experimentar modificaciones por razones de índole técnica en el desarrollo de ejecución de las obras.

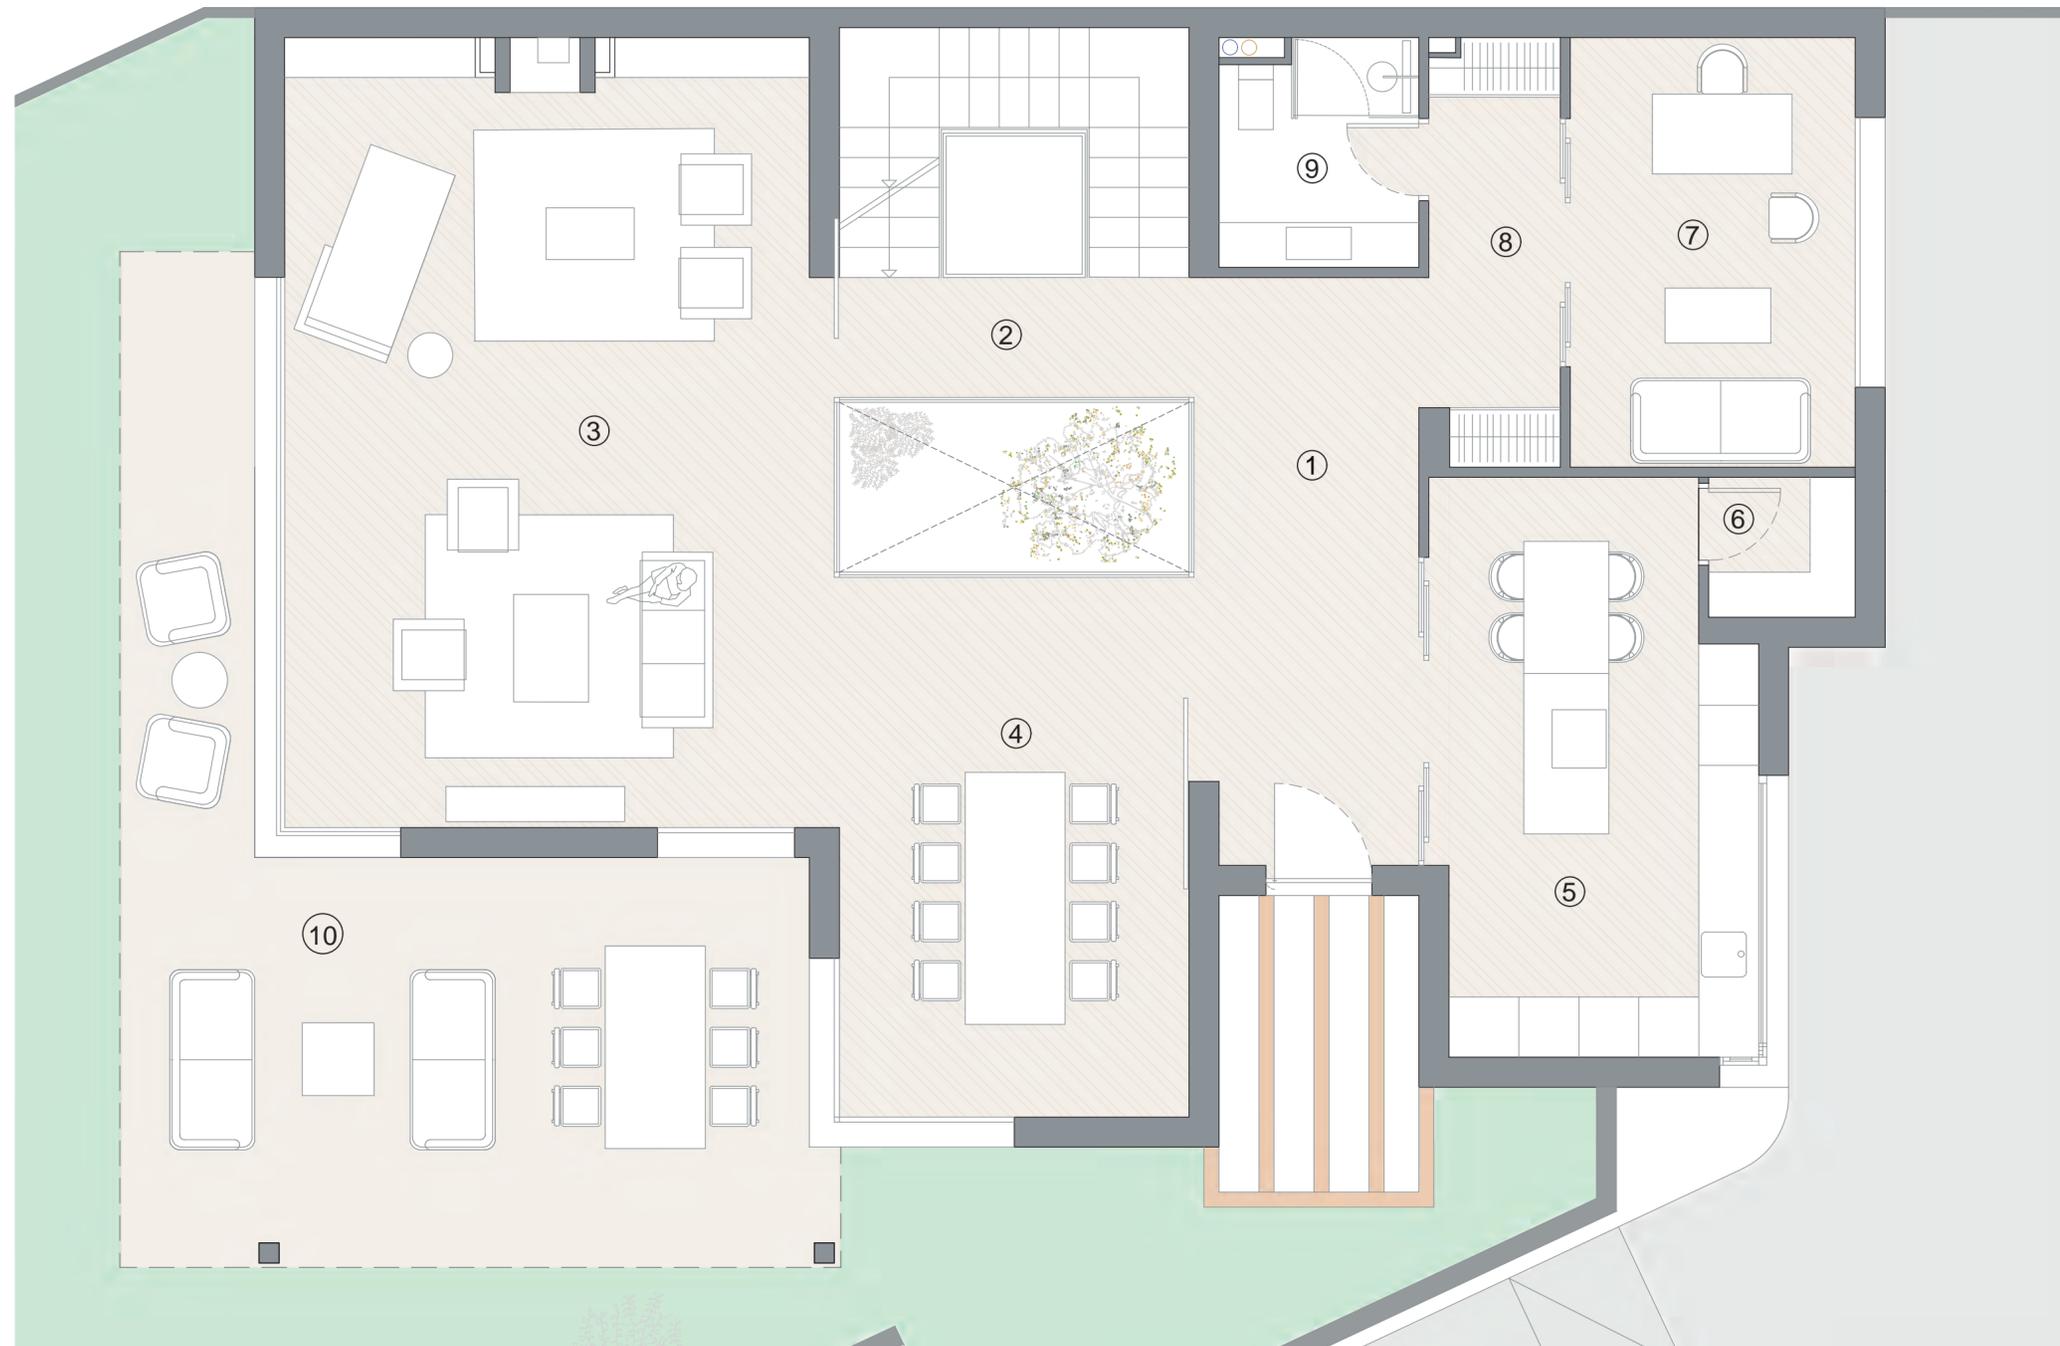

PLANTA BAJA
SUPERFICIES ÚTILES

1. VESTÍBULO	12,82 m2
2. DISTRIBUIDOR	4,26 m2
3. SALÓN	41,40 m2
4. COMEDOR	18,90 m2
5. COCINA	18,00 m2
6. DESPENSA	2,00 m2
7. DESPACHO	12,25 m2
8. DISTRIBUIDOR	5,66 m2
9. BAÑO	4,60 m2
TOTAL PL. BAJA	119,89 m2
S. CONSTRUIDA PORCHE	36,84 m2
S. CONSTRUIDA PL. BAJA	157,86 m2
S. CONSTRUIDA TOTAL	565,30 m2



* El presente documento es de carácter informativo y podría experimentar variaciones por exigencias técnicas del proyecto. Todo el mobiliario, incluido el de la cocina, jardinería, arboles, etc...es meramente decorativo y orientativo. Las superficies expresadas son aproximadas, pudiendo experimentar modificaciones por razones de índole técnica en el desarrollo de ejecución de las obras.



91 209 32 80
PROMOCIONES@GILMAR.ES



PLANTA PRIMERA
SUPERFICIES ÚTILES

1. DISTRIBUIDOR	10,55 m2
2. DORMITORIO 4	13,39 m2
3. BAÑO 4	4,49 m2
4. BAÑO 3	6,09 m2
5. VESTIDOR	5,83 m2
6. DORMITORIO 3	14,94 m2
7. DORMITORIO 2	12,66 m2
8. BAÑO 2	4,59 m2
9. DORMITORIO 1	15,36 m2
10. VESTIDOR	8,22 m2
11. BAÑO 1	9,59 m2
TOTAL PL. PRIMERA	105,71 m2
S. CONSTRUIDA TERRAZAS	28,98 m2
S. CONSTRUIDA PL. PRIMERA	144,28 m2
S. CONSTRUIDA TOTAL	565,30 m2



* El presente documento es de carácter informativo y podría experimentar variaciones por exigencias técnicas del proyecto. Todo el mobiliario, incluido el de la cocina, jardinería, arboles, etc...es meramente decorativo y orientativo. Las superficies expresadas son aproximadas, pudiendo experimentar modificaciones por razones de índole técnica en el desarrollo de ejecución de las obras.



91 209 32 80
PROMOCIONES@GILMAR.ES



VALDEMIRA

**PLANTA SEGUNDA
SUPERFICIES ÚTILES**

1. DISTRIBUIDOR	7,20 m2
2. SALA/ESTUDIO	21,62 m2
3. ASEO	2,03 m2
4. CUARTO DE INSTALACIONES	8,90 m2
TOTAL PL. SEGUNDA	39,75 m2
5. TERRAZA INSTALACIONES	14,66 m2
6. TERRAZA 2	44,66 m2
S. CONSTRUIDA TERRAZAS	59,32 m2
S. CONSTRUIDA PL. SEGUNDA	64,65 m2
S. CONSTRUIDA TOTAL	565,30 m2



* El presente documento es de carácter informativo y podría experimentar variaciones por exigencias técnicas del proyecto. Todo el mobiliario, incluido el de la cocina, jardinería, arboles, etc...es meramente decorativo y orientativo. Las superficies expresadas son aproximadas, pudiendo experimentar modificaciones por razones de índole técnica en el desarrollo de ejecución de las obras.



91 209 32 80
PROMOCIONES@GILMAR.ES