



CALLE LAGUNA GRANDE

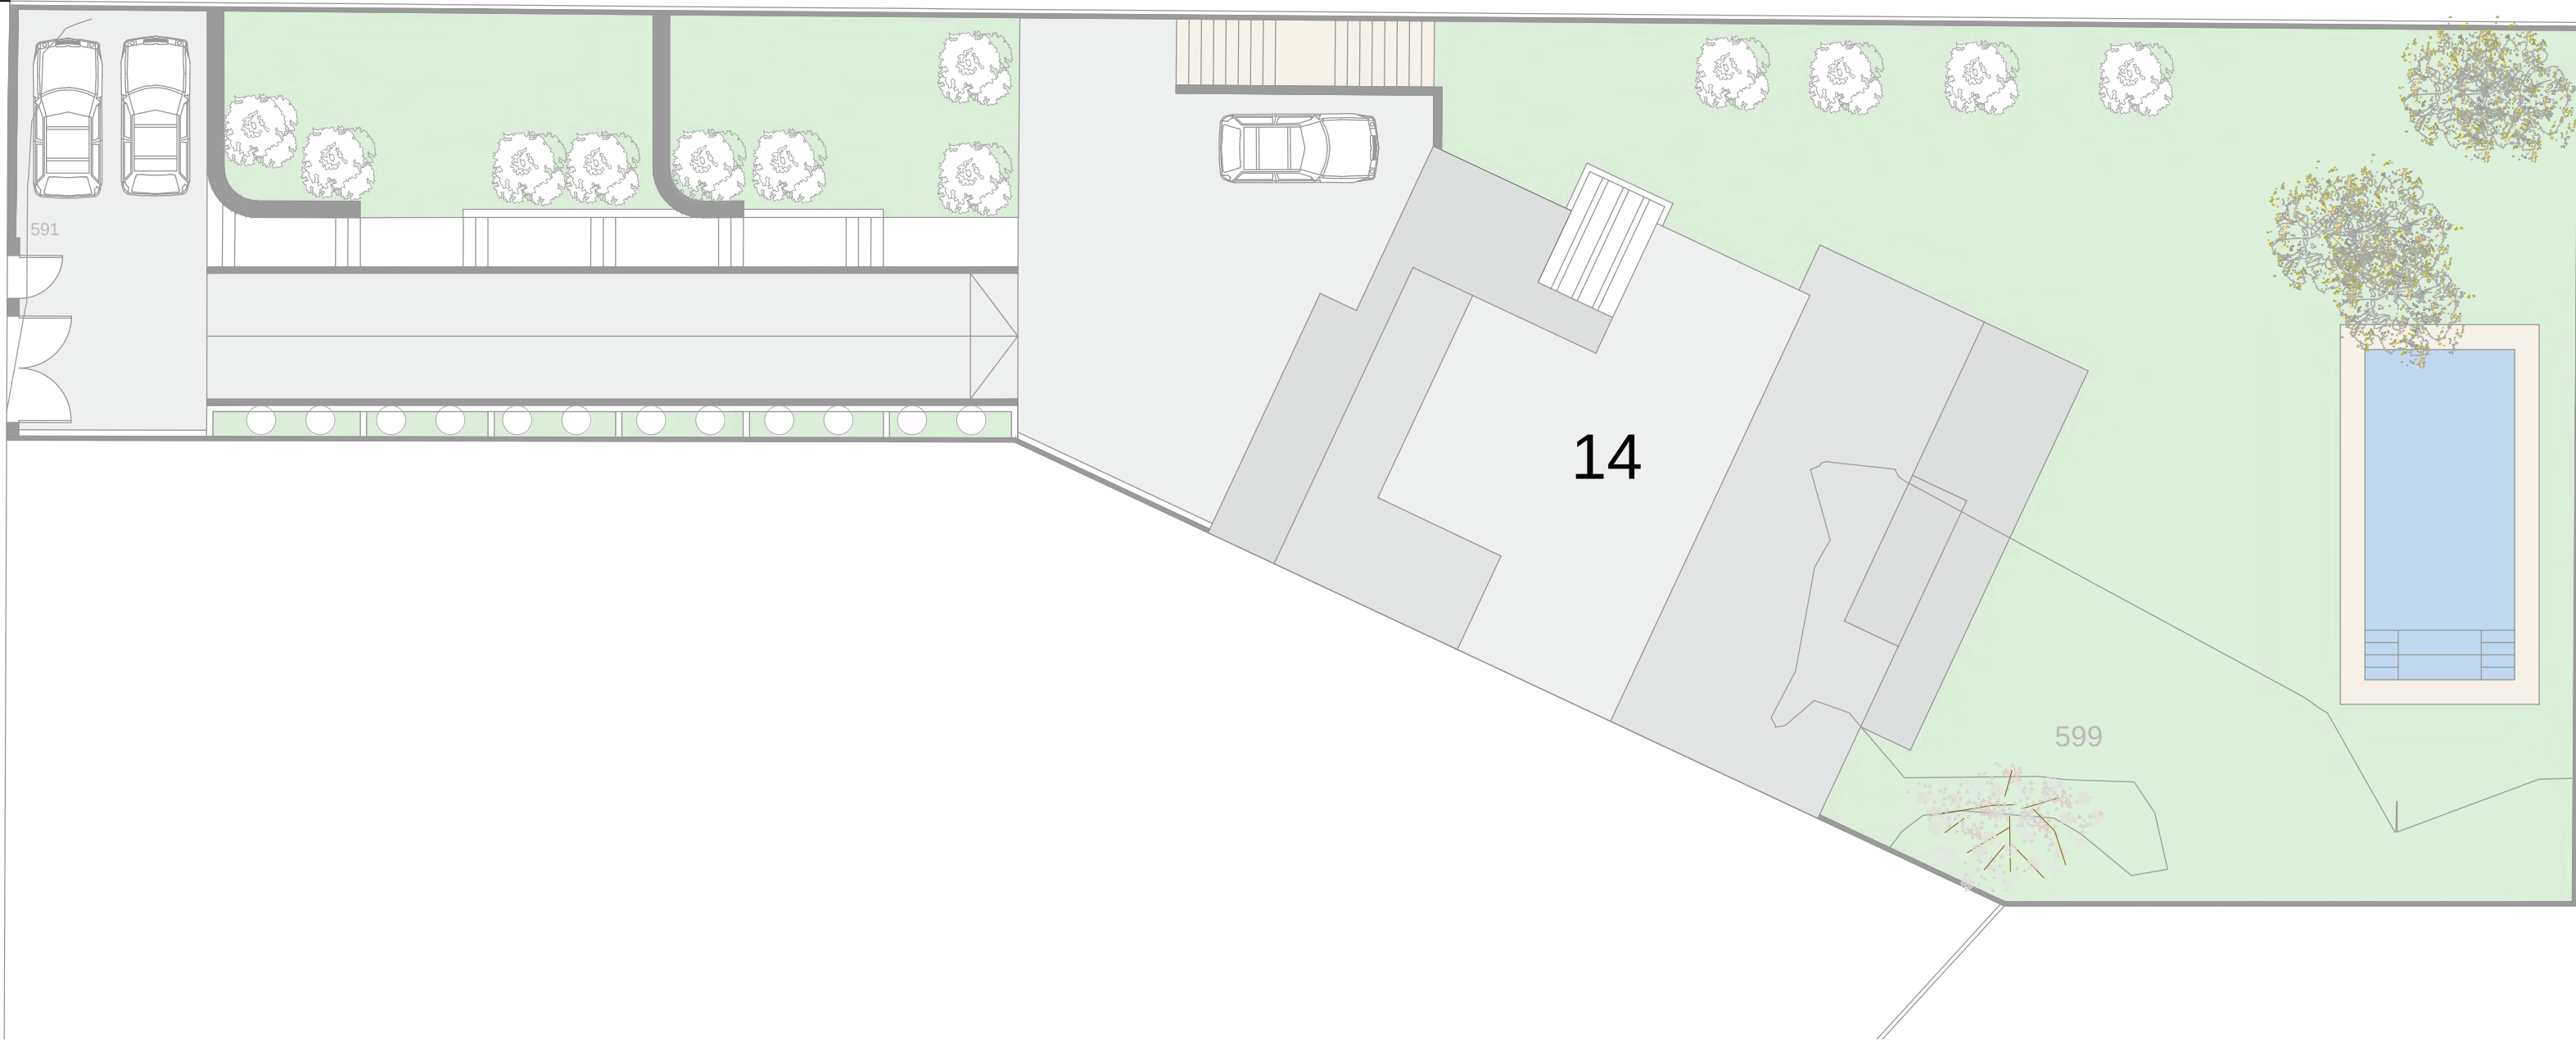

14

599

0 1 2 3 4 5 7

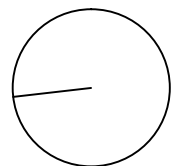

* El presente documento es de carácter informativo y podría experimentar variaciones por exigencias técnicas del proyecto. Todo el mobiliario, incluido el de la cocina, jardinería, arboles, etc...es meramente decorativo y orientativo. Las superficies expresadas son aproximadas, pudiendo experimentar modificaciones por razones de índole técnica en el desarrollo de ejecución de las obras.




VALDEMIRA

PLANO DE IMPLANTACIÓN
CUADRO DE SUPERFICIES

SUP. PARCELA 14	940,21 m2
SUP. ZONA AJARDINADA	305,02 m2
SUP. CONSTRUIDA	565,30 m2
SUP. TERRAZAS ABIERTAS PLANTA 1	28,98 m2
SUP. TERRAZAS ABIERTAS PLANTA 2	59,32 m2



91 209 32 80
PROMOCIONES@GILMAR.ES

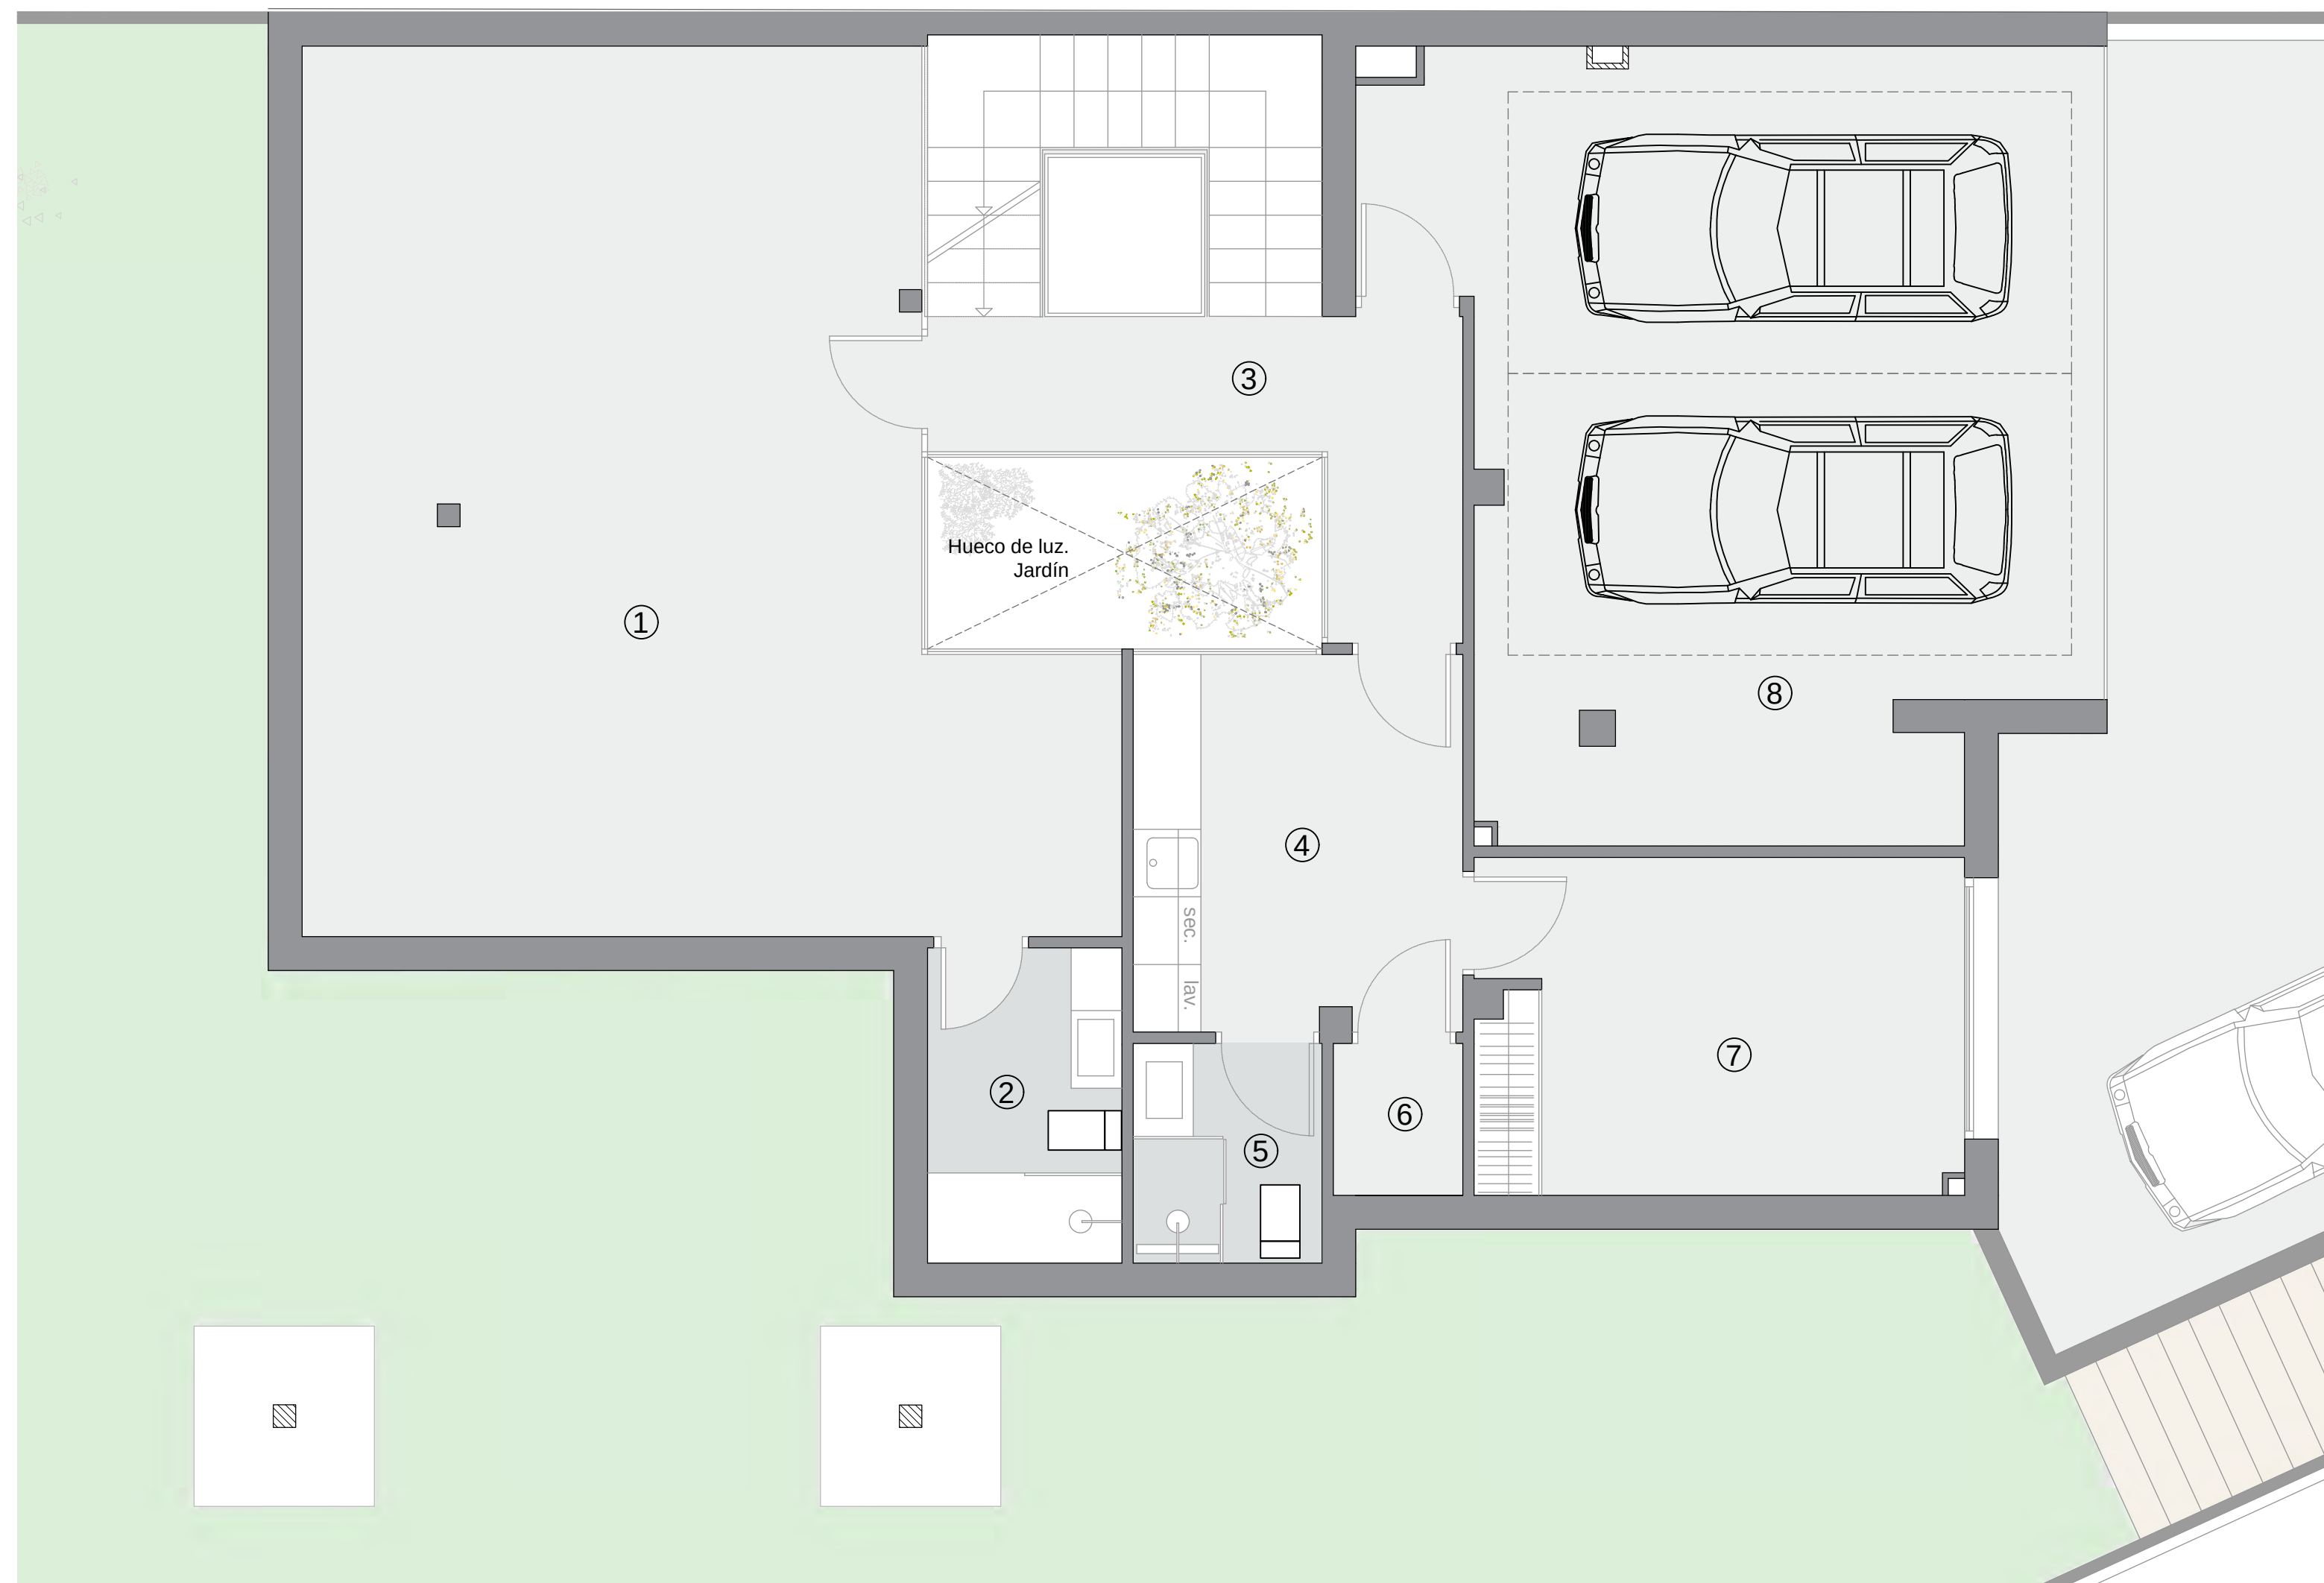


PLANTA SÓTANO SUPERFICIES ÚTILES

1. SUP. ÚTIL ALMACEN	53,60 m2
2. BAÑO 1	4,82 m2
3. DISTRIBUIDOR	7,72 m2
4. LAVANDERIA	9,80 m2
5. BAÑO 2	3,25 m2
6. TRASTERO	1,55 m2
7. CUARTO DE PLANCHA	11,98 m2
8. GARAJE	40,41 m2
TOTAL PL. SÓTANO	133,13 m2
S. CONSTRUIDA PL. SÓTANO	161,67 m2
S. CONSTRUIDA TOTAL	565,30 m2



91 209 32 80
PROMOCIONES@GILMAR.ES

0 1 2 3 4 5 7

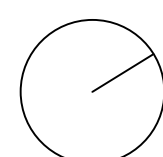

* El presente documento es de carácter informativo y podría experimentar variaciones por exigencias técnicas del proyecto. Todo el mobiliario, incluido el de la cocina, jardinería, arboles, etc...es meramente decorativo y orientativo. Las superficies expresadas son aproximadas, pudiendo experimentar modificaciones por razones de índole técnica en el desarrollo de ejecución de las obras.



VALDEMIRA

PLANTA BAJA
SUPERFICIES ÚTILES

1. VESTÍBULO	12,82 m2
2. DISTRIBUIDOR	4,26 m2
3. SALÓN	41,40 m2
4. COMEDOR	18,90 m2
5. COCINA	18,00 m2
6. DESPENSA	2,00 m2
7. DESPACHO	12,25 m2
8. DISTRIBUIDOR	5,66 m2
9. BAÑO	4,60 m2

TOTAL PL. BAJA 119,89 m2


S. CONSTRUIDA PORCHE 36,85 m2

S. CONSTRUIDA PL. BAJA 157,86 m2


S. CONSTRUIDA TOTAL 565,30 m2



91 209 32 80
PROMOCIONES@GILMAR.ES

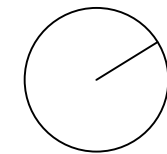

* El presente documento es de carácter informativo y podría experimentar variaciones por exigencias técnicas del proyecto. Todo el mobiliario, incluido el de la cocina, jardinería, arboles, etc...es meramente decorativo y orientativo. Las superficies expresadas son aproximadas, pudiendo experimentar modificaciones por razones de índole técnica en el desarrollo de ejecución de las obras.

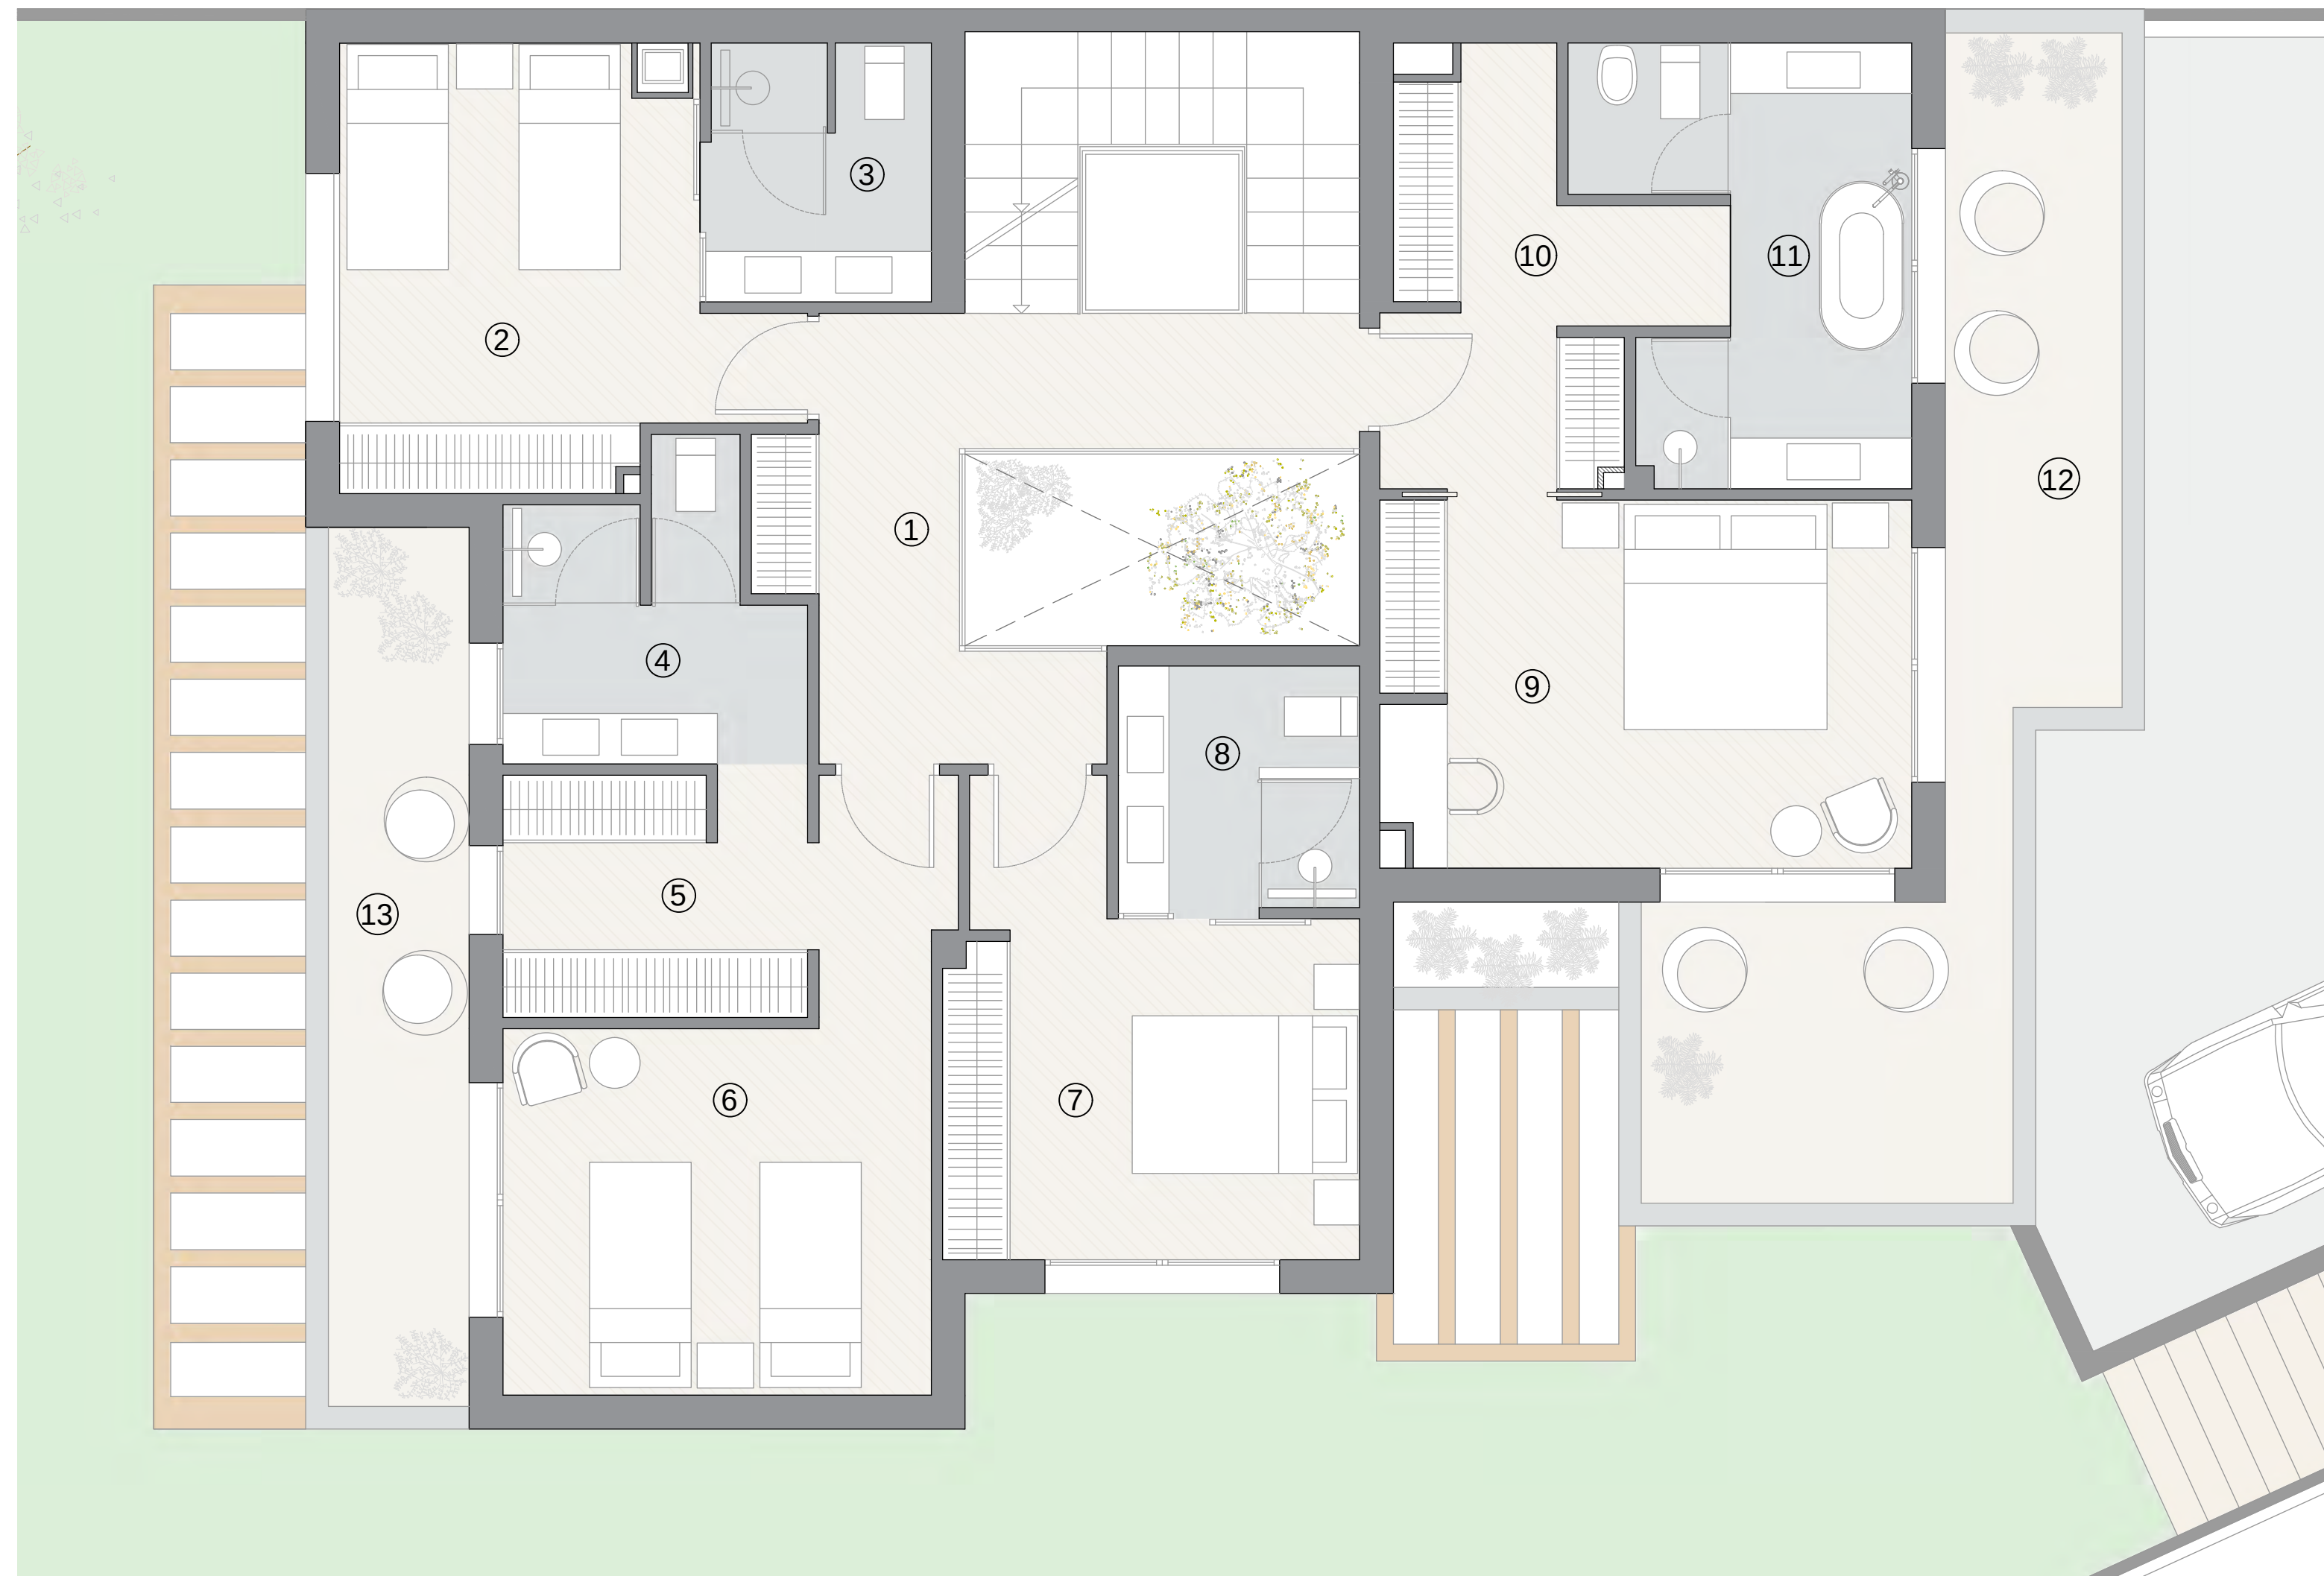

PLANTA PRIMERA
SUPERFICIES ÚTILES

1. DISTRIBUIDOR	10,55 m2
2. DORMITORIO 4	13,39 m2
3. BAÑO 4	4,49 m2
4. BAÑO 3	6,09 m2
5. VESTIDOR	5,83 m2
6. DORMITORIO 3	14,94 m2
7. DORMITORIO 2	12,66 m2
8. BAÑO 2	4,59 m2
9. DORMITORIO 1	15,36 m2
10. VESTIDOR	8,22 m2
11. BAÑO 1	9,59 m2

TOTAL PL. PRIMERA 105,71 m2


S. CONSTRUIDA TERRAZAS 28,98 m2

S. CONSTRUIDA PL. PRIMERA 144,27 m2

S. CONSTRUIDA TOTAL 565,30 m2




0 1 2 3 4 5 7

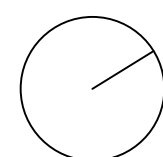

* El presente documento es de carácter informativo y podría experimentar variaciones por exigencias técnicas del proyecto. Todo el mobiliario, incluido el de la cocina, jardinería, arboles, etc...es meramente decorativo y orientativo. Las superficies expresadas son aproximadas, pudiendo experimentar modificaciones por razones de índole técnica en el desarrollo de ejecución de las obras.



91 209 32 80
PROMOCIONES@GILMAR.ES

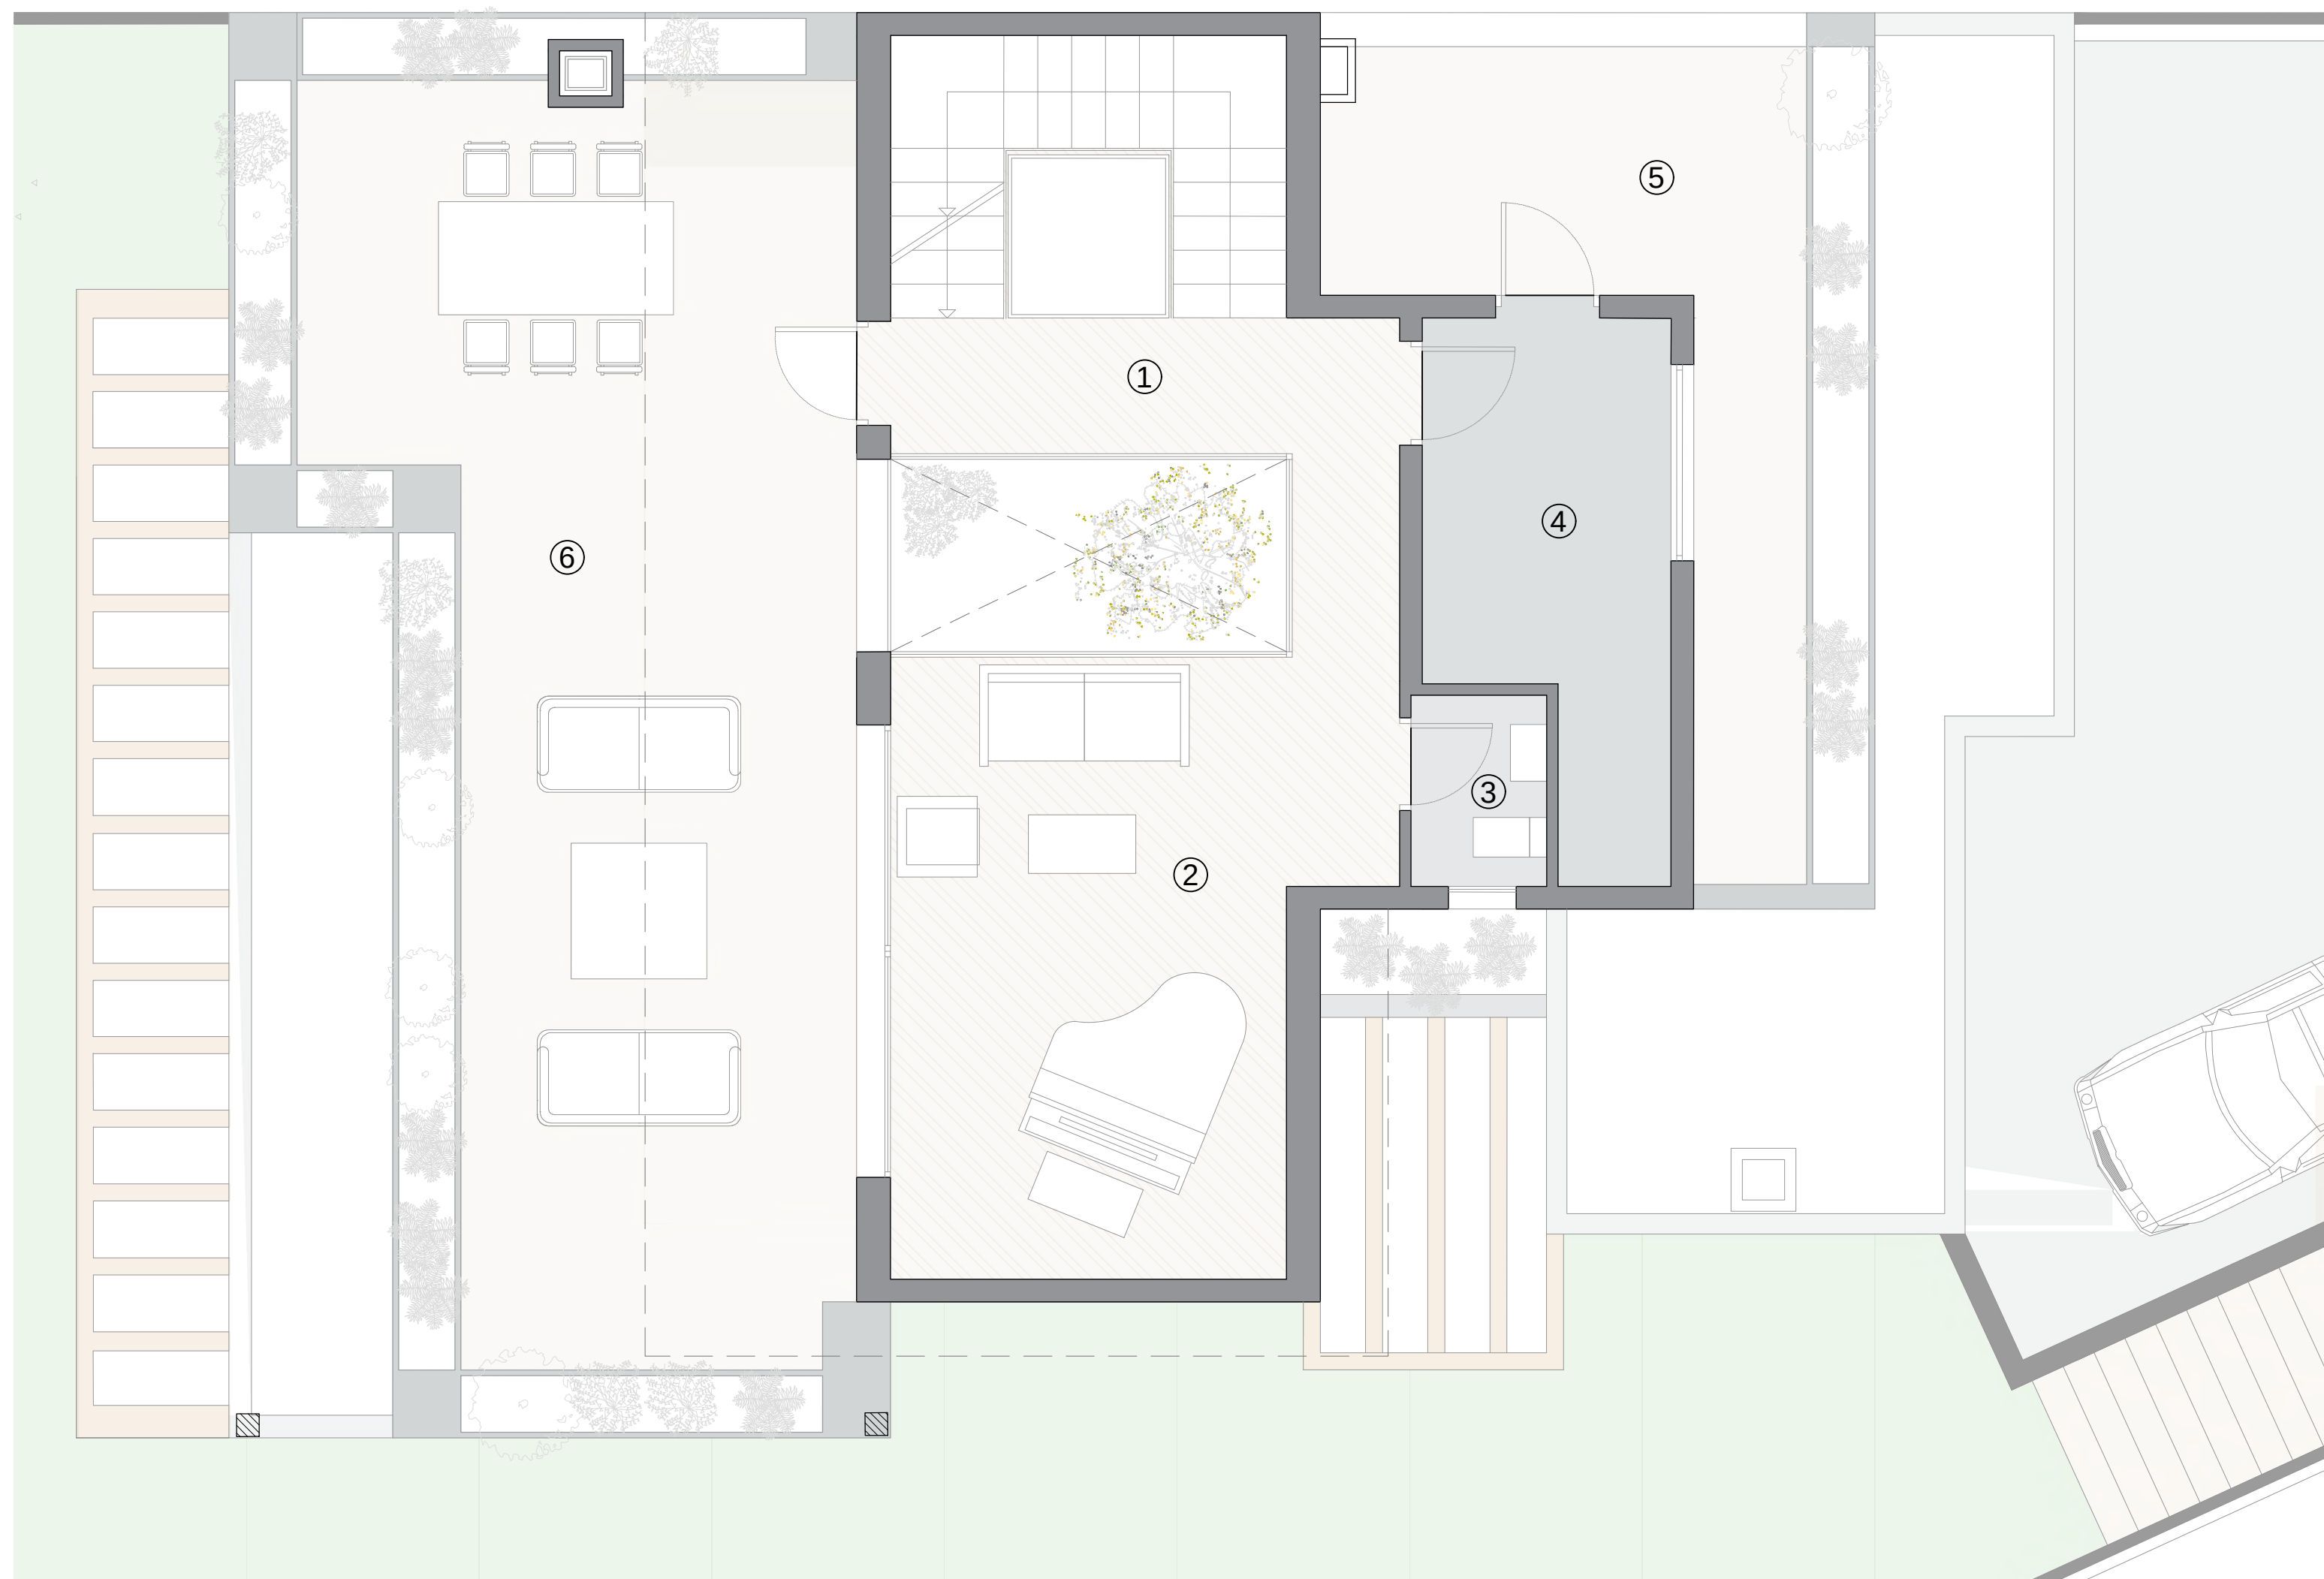


PLANTA SEGUNDA SUPERFICIES ÚTILES

1. DISTRIBUIDOR	7,20 m2
2. SALA/ESTUDIO	21,62 m2
3. ASEO	2,03 m2
4. CUARTO DE INSTALACIONES	8,90 m2
TOTAL PL. SEGUNDA	39,75 m2
5. TERRAZA INSTALACIONES	14,66 m2
6. TERRAZA 2	44,66 m2
S. CONSTRUIDA TERRAZAS	59,32 m2
S. CONSTRUIDA PL. SEGUNDA	64,65 m2
S. CONSTRUIDA TOTAL	565,30 m2



0 1 2 3 4 5 7

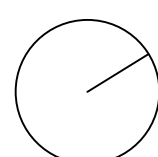

* El presente documento es de carácter informativo y podría experimentar variaciones por exigencias técnicas del proyecto. Todo el mobiliario, incluido el de la cocina, jardinería, arboles, etc...es meramente decorativo y orientativo. Las superficies expresadas son aproximadas, pudiendo experimentar modificaciones por razones de índole técnica en el desarrollo de ejecución de las obras.



91 209 32 80
PROMOCIONES@GILMAR.ES